




RZUT PRZYZIEMIA

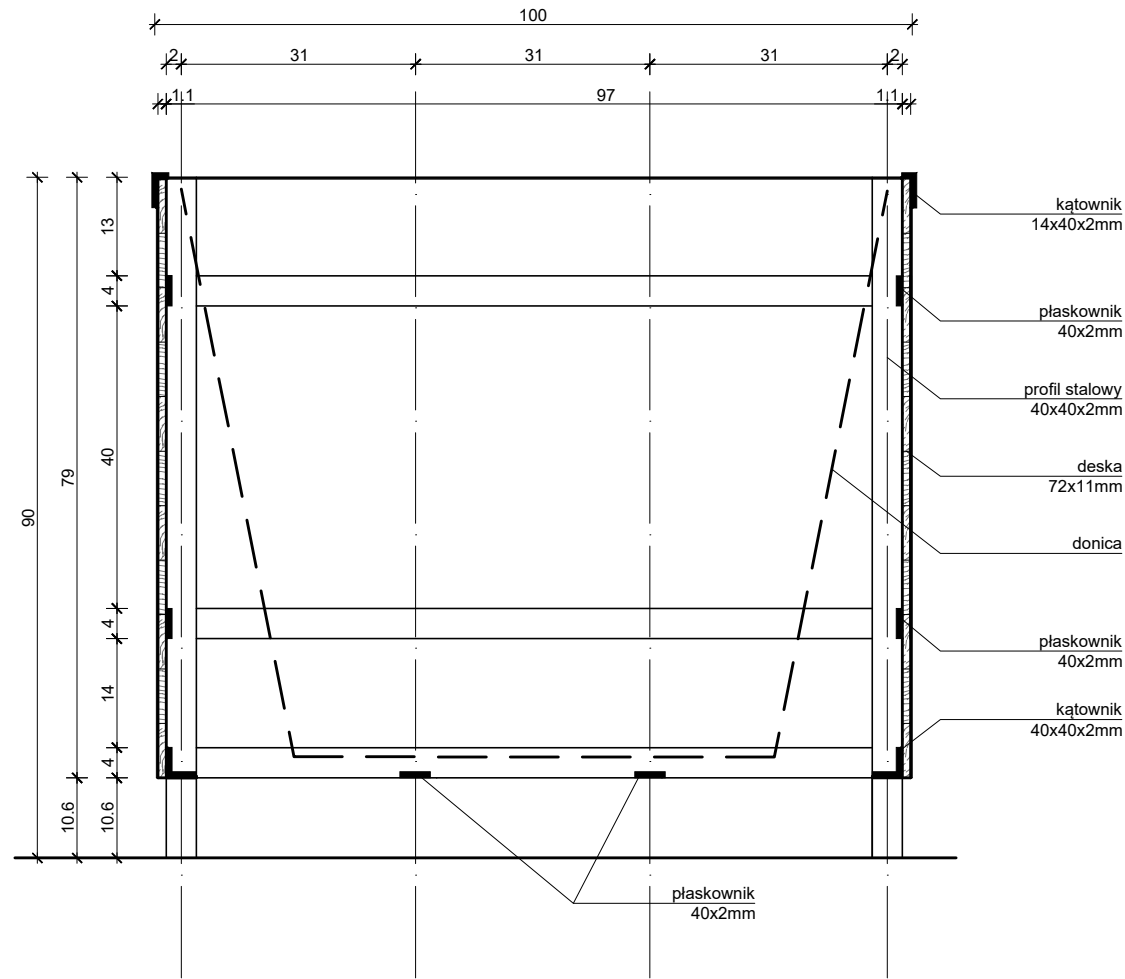

PRZEKRÓJ A-A

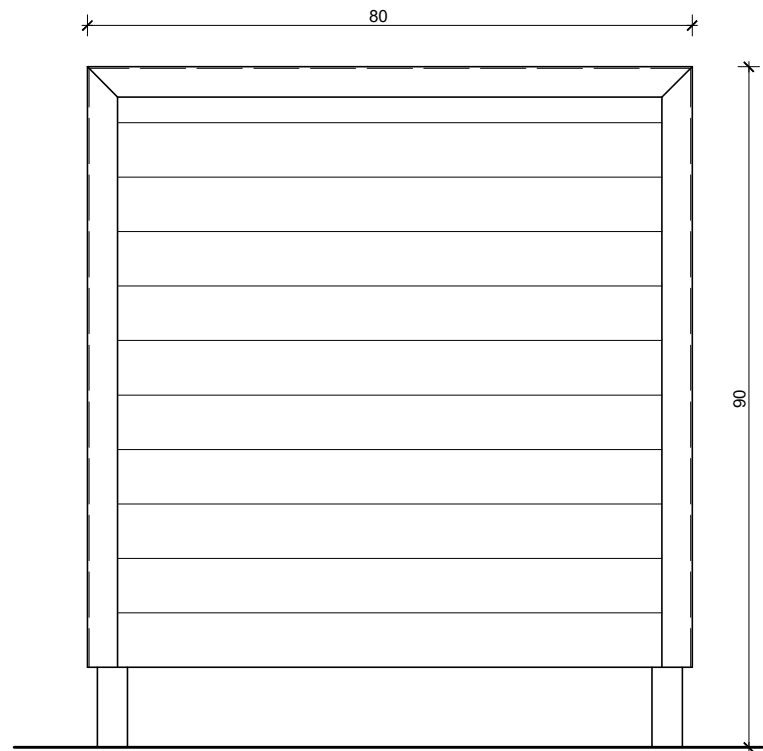

WIDOK 1

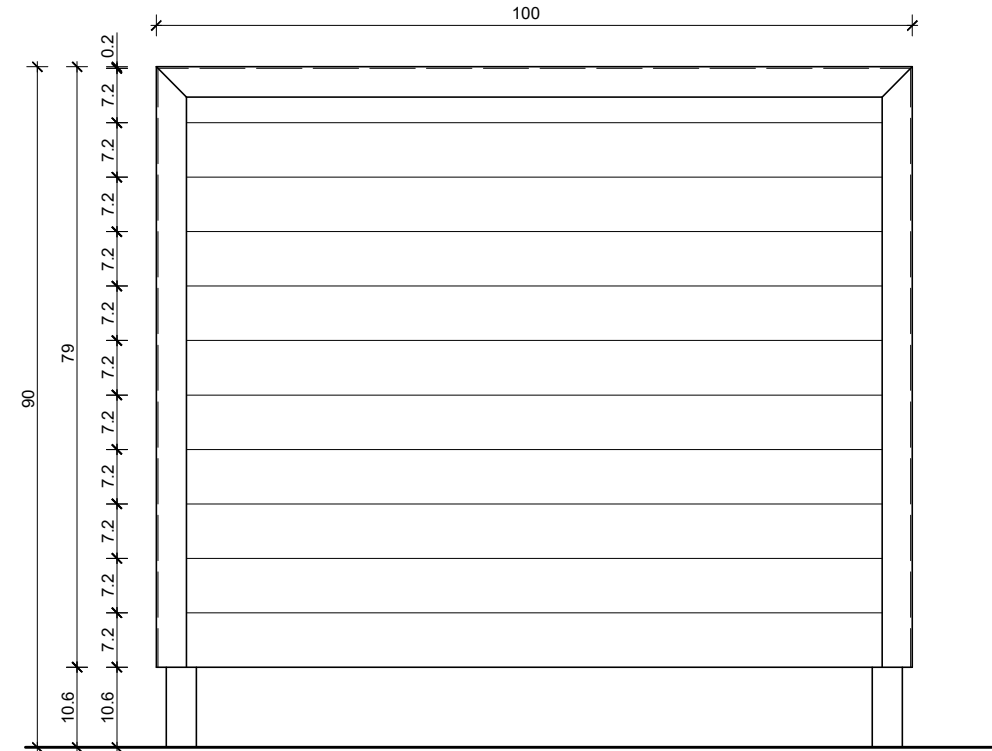

WIDOK 2



WIDOK 3D

UWAGA:

- inspekt o wymiarach zgodnych z rysunkiem;
- główna konstrukcja na słupkach z profili stalowych 40x40x2mm, połączonych płaskownikami 40x2mm i kątownikami 40x40x2mm;
- wykończenie z deski kompozytowej, 11x70mm o długości dostosowanej do rozstawu słupków;
- wszystkie elementy stalowe ocynkowane, malowane proszkowo w kolorze czarnym RAL 9005;
- wszystkie elementy drewnopodobne w kolorze zbliżonym do koloru Dąb Winchester;

C A D PLAN SPÓŁKA Z O.O.
15-536 BIAŁYSTOK
UL. SŁOWICZA 10
TEL. 506 10 90 94
TEL. 509 34 34 38

PROJEKT BUDOWLANY

FAZA PROJEKTU: PT
NAZWA: Budowy 139 miejsc postojowych wraz z zagospodarowaniem terenu oraz infrastrukturą techniczną
ADRES: ul. Janusza Korczaka 23, 18-100 Łapy
KAT. OBIEKTU: XXII, VIII
JED. EWID.: Łapy
OBREB: Łapy I 0001
ID DZIAŁKI: 200206_4.0001.715/5, 200206_4.0001.715/9

PROJEKTANCI:
ARCHITEKTURA: mgr inż. arch. Maciej Dybacki upr. nr BI-PdOKK/75/06/2007
PODPISY:

DETAL - INSPEKT

SKALA: 1:10
NR RYSUNKU: A22
DATA: 30 września 2025 r.
NR STRONY: