


ZK1

ZK1/LZ02 ZK1/LZ03 ZK1/LZ01

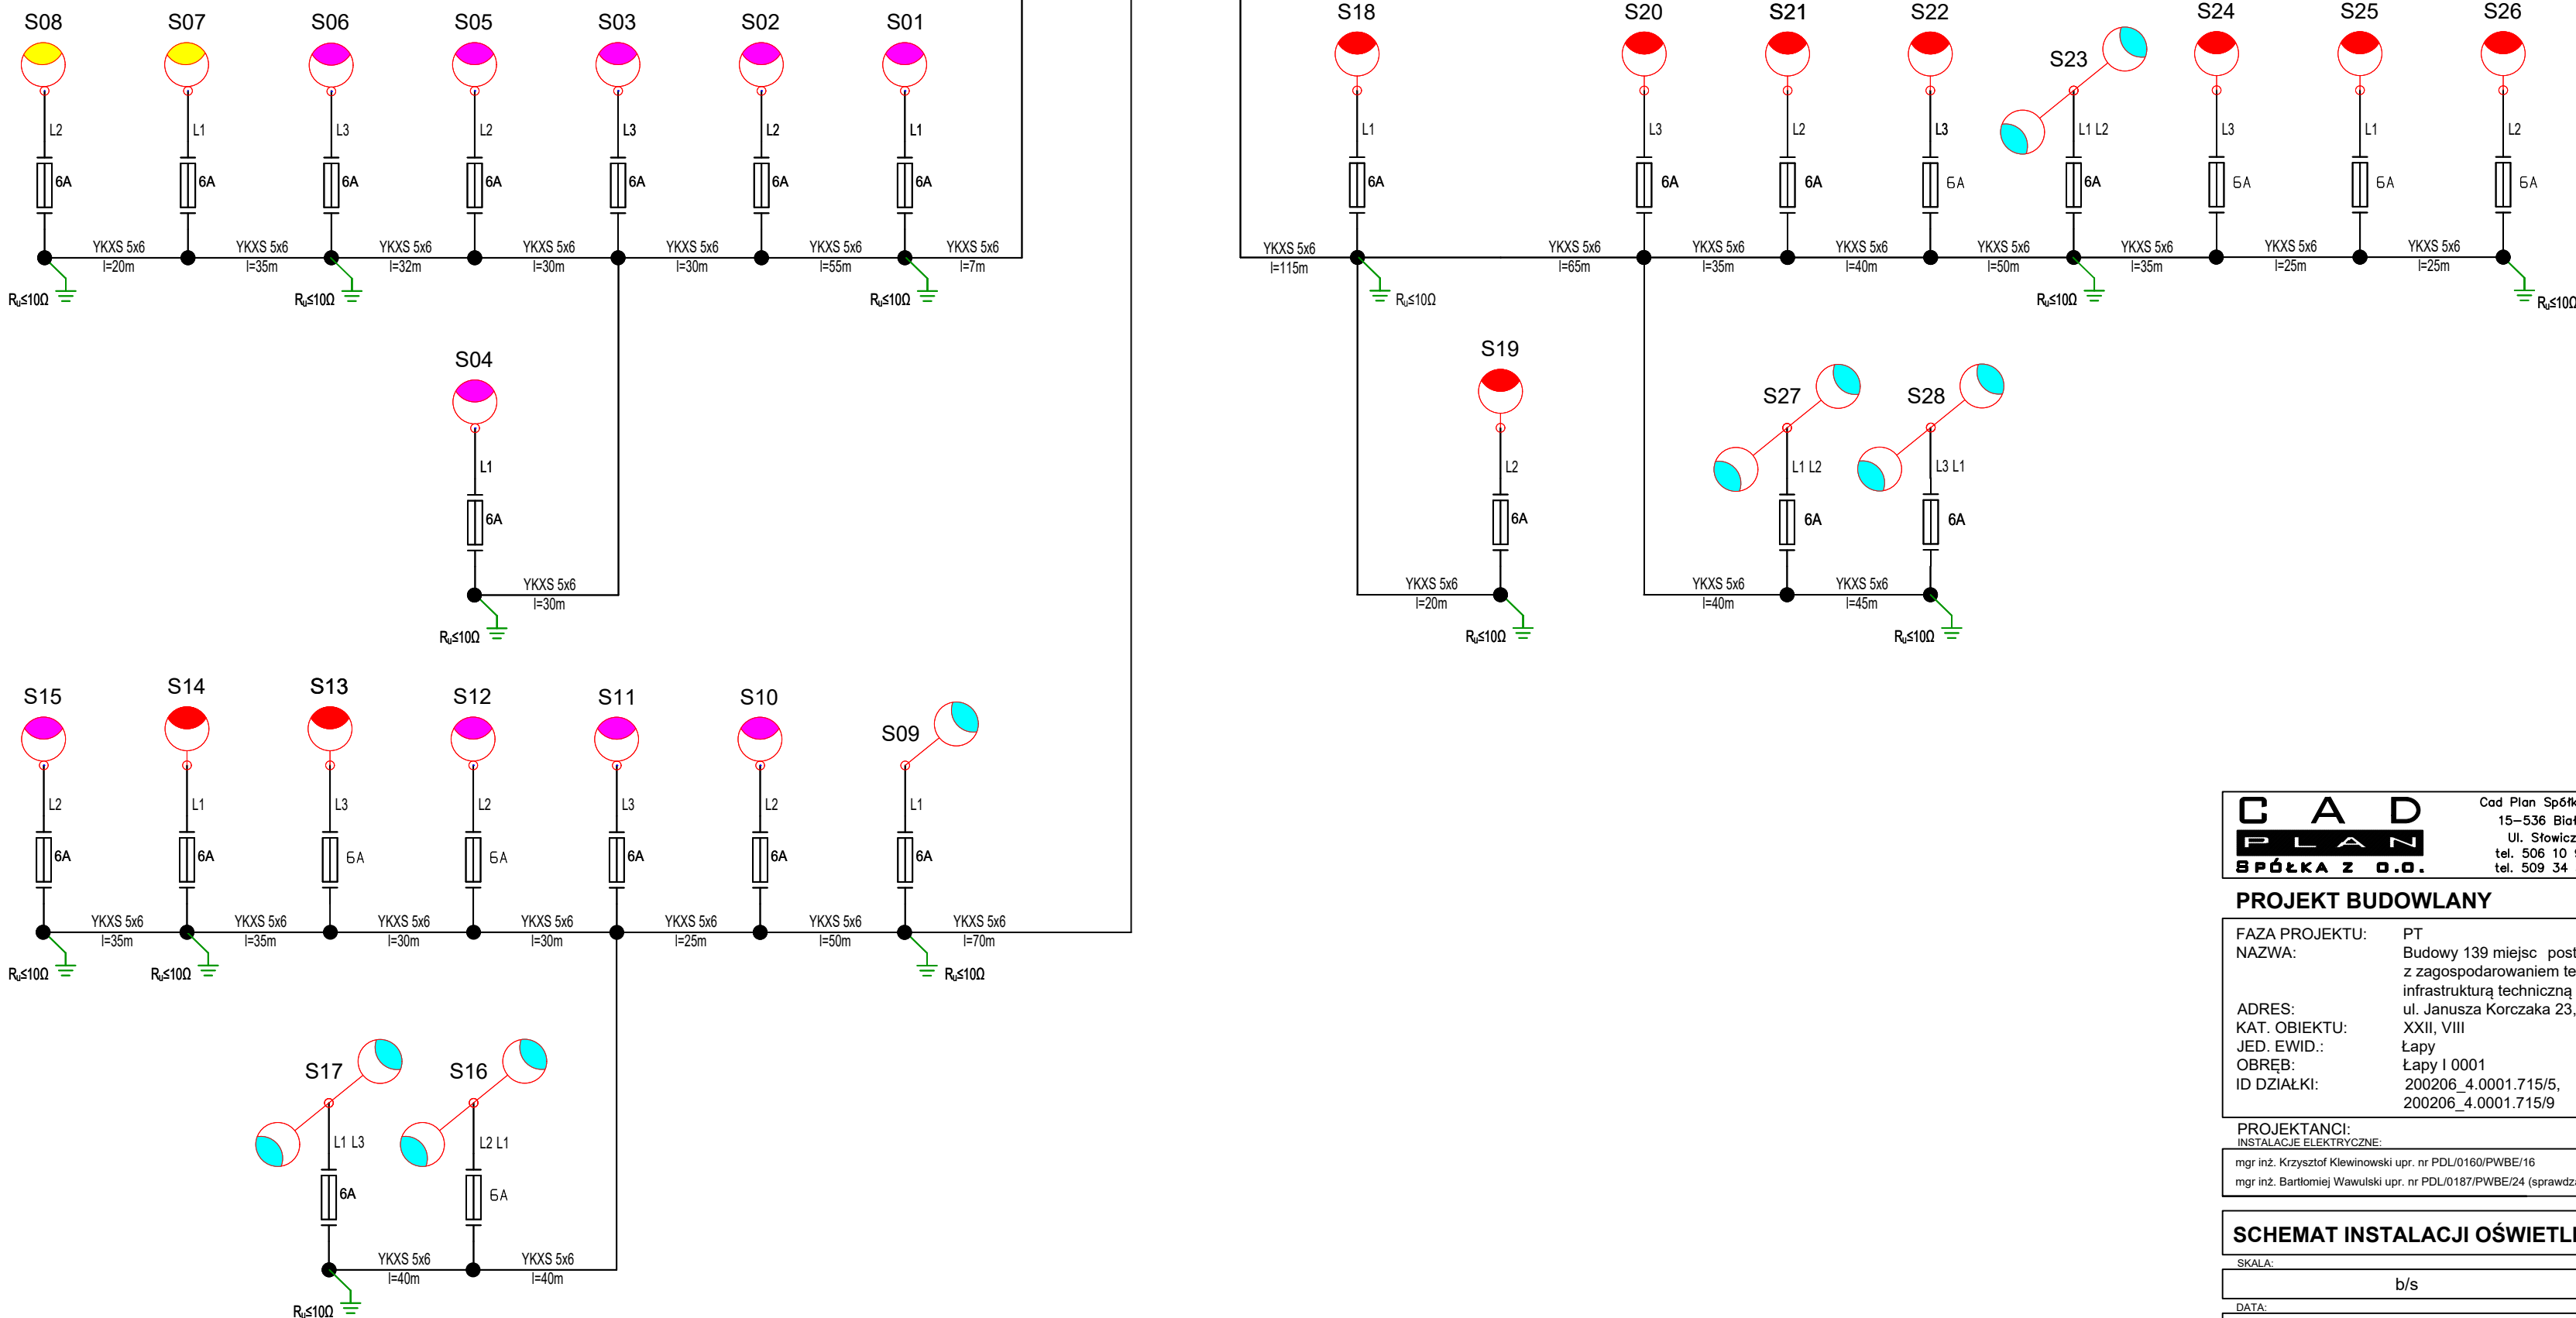

CAD  
PLAN  
SPÓŁKA Z O.O.

Cad Plan Spółka z o.o.  
15-536 Białystok  
Ul. Słowicza 10  
tel. 506 10 90 94  
tel. 509 34 34 38

PROJEKT BUDOWLANY

FAZA PROJEKTU:  
NAZWA:  
ADRES:  
KAT. OBIEKTU:  
JED. EWID.:  
OBREB:  
ID DZIAŁKI:

PT  
Budowy 139 miejsc postojowych wraz z zagospodarowaniem terenu oraz infrastrukturą techniczną  
ul. Janusza Korczaka 23, 18-100 Łapy  
XXII, VIII  
Łapy  
Łapy I 0001  
200206\_4.0001.715/5,  
200206\_4.0001.715/9

PROJEKTANCI:  
INSTALACJE ELEKTRYCZNE:

mgr inż. Krzysztof Klewinowski upr. nr PDL/0160/PWBE/16  
mgr inż. Bartłomiej Wawulski upr. nr PDL/0187/PWBE/24 (sprawdzający)

PODPISY:

SCHEMAT INSTALACJI OŚWIETLENIOWEJ

SKALA:

b/s

NR RYSUNKU:

ES05

DATA:

30 września 2025 r.

NR STRONY: