



Przekroje normalne skala 1:50/25


Przekrój A-A

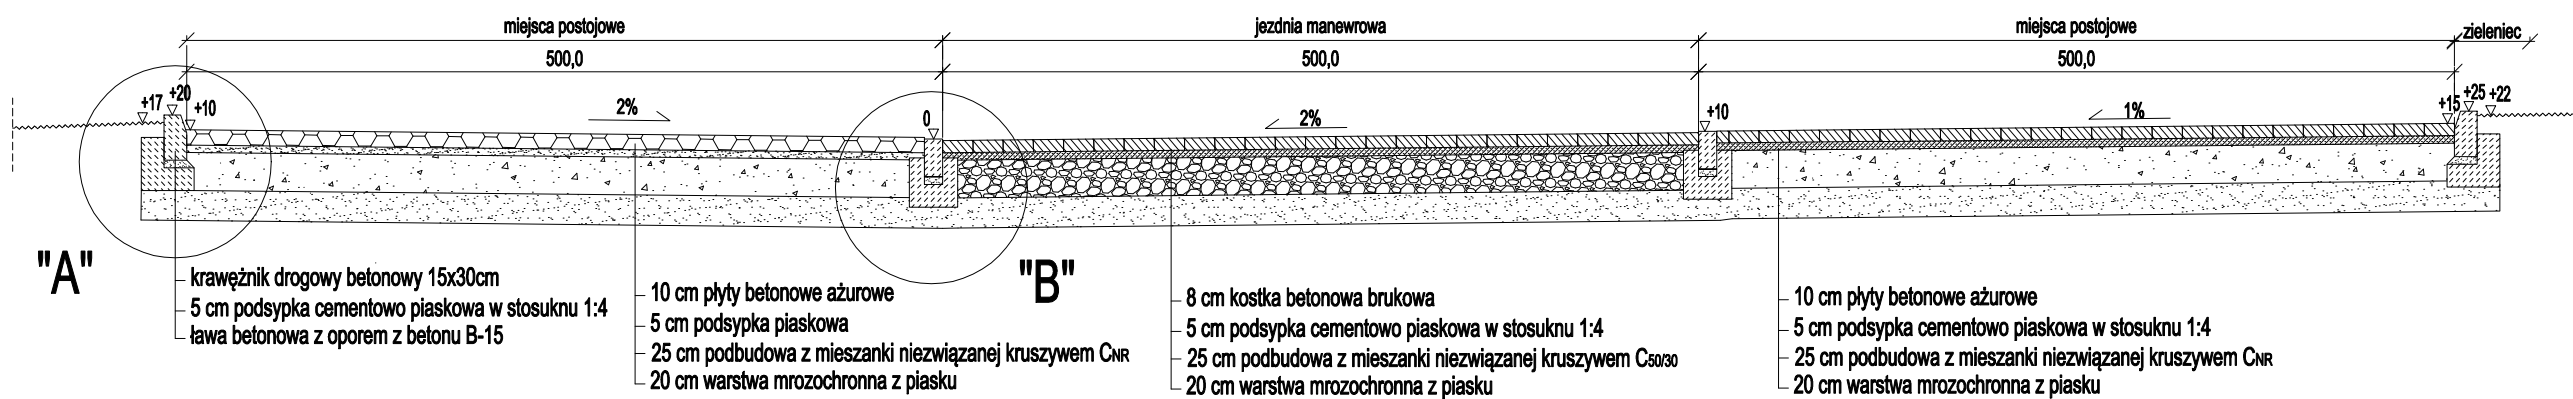


Przekrój B-B

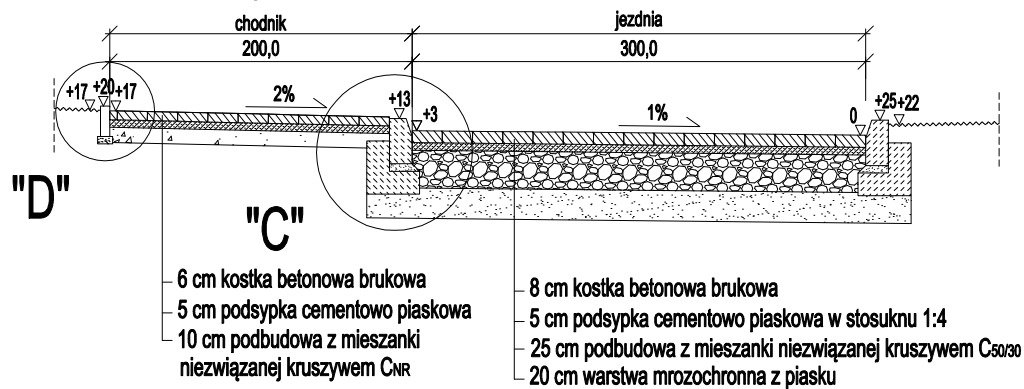


Przekrój przez chodnik

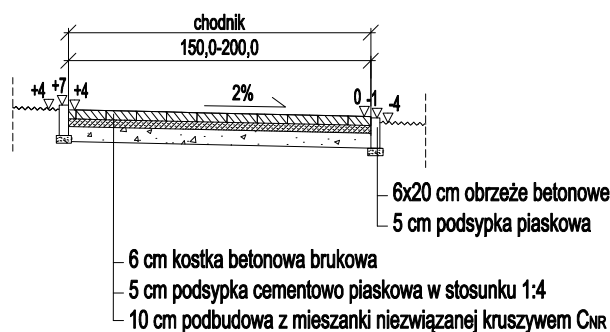

Szczegóły skala 1:25

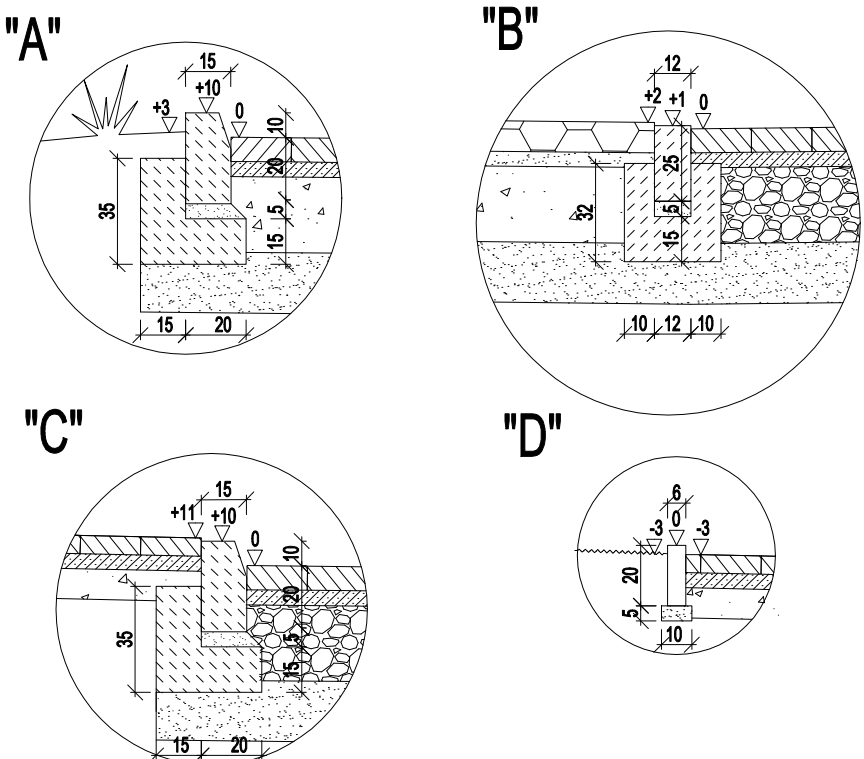

Przekrój przez próg zwalniający

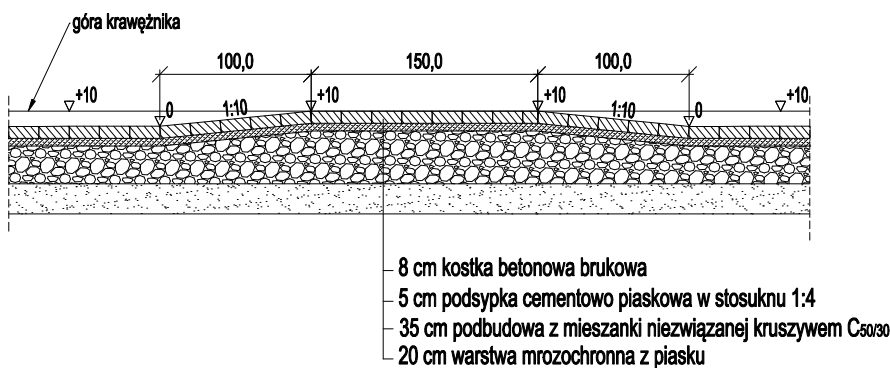

C

A

D

PLAN

SPÓŁKA Z O.O.

CAD PLAN SPÓŁKA Z O.O.
15-536 BIAŁYSTOK
UL. SŁOWICZA 10
TEL. 506 10 90 94
TEL. 509 34 34 38

PROJEKT BUDOWLANY

FAZA PROJEKTU:
NAZWA:

PAB
Rozbiórki dwóch istniejących budynków gospodarczych, budowy 139 miejsc postojowych wraz z zagospodarowaniem terenu oraz infrastrukturą techniczną

ADRES:
KAT. OBIEKTU:
JED. EWID.:
OBREB:
NR DZIAŁKI:

ul. Janusza Korczaka 23, 18-100 Łapy
XXII, VIII
Łapy
Łapy I 0001
715/5, 715/9

PROJEKTANCI:
DROGI:

mgr inż. Krzysztof Aszurkiewicz upr. nr PDL/0027/POOD/12

PODPISY:

Przekroje normalne

SKALA:

NR RYSUNKU:

1:50 1:25

D01

DATA:

NR STRONY:

11 października 2022 r.