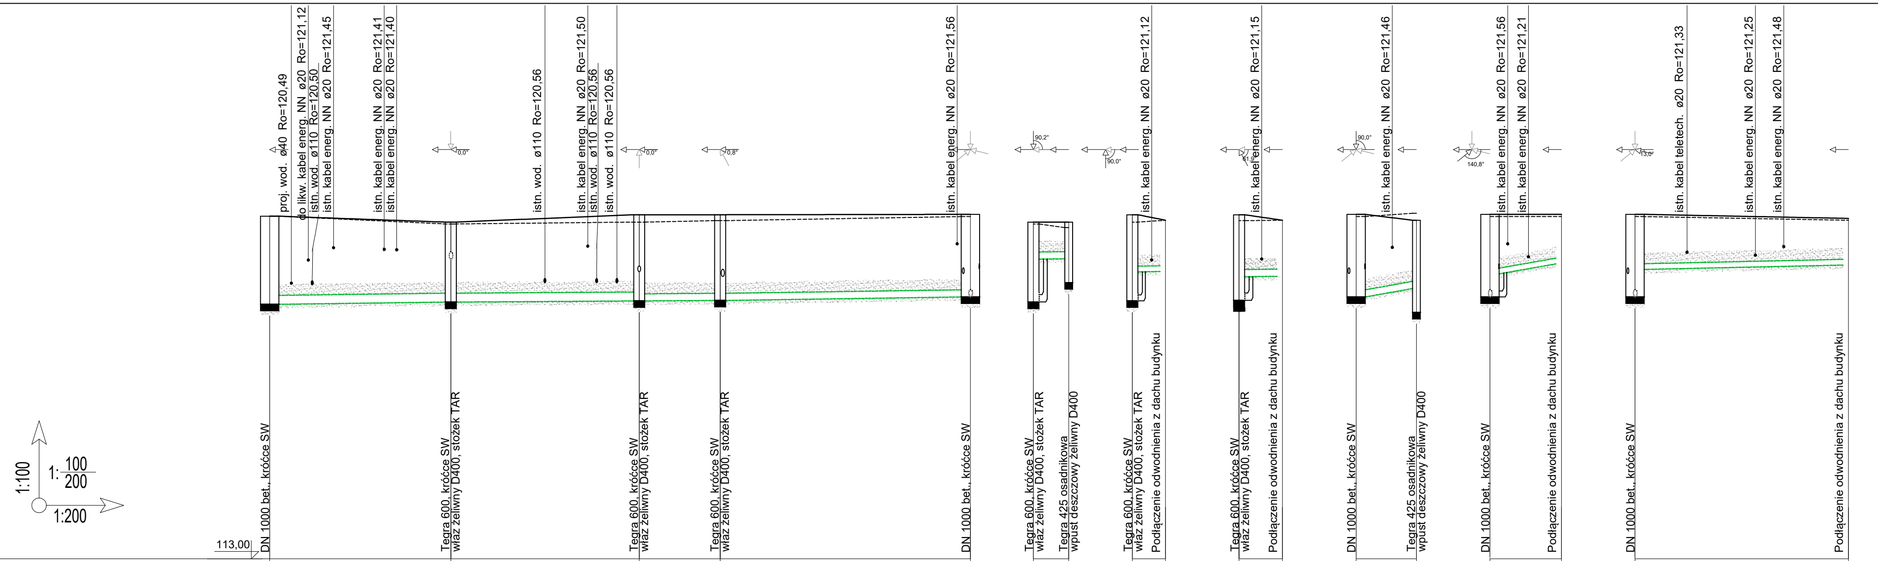

		KD2	D38	D39	D40	D41	D38	D38a	D39	B9	D40	B10	D41	D41a	D41	B11	D41	B12
	113,00	DN 1000 bet., krócce SW	Tegra 600, krócce SW właz żeliwny D400, stożek TAR	Tegra 600, krócce SW właz żeliwny D400, stożek TAR	Tegra 600, krócce SW właz żeliwny D400, stożek TAR	DN 1000 bet., krócce SW	Tegra 600, krócce SW właz żeliwny D400, stożek TAR	Tegra 425 osadnikowa wpust deszczowy żeliwny D400	Tegra 600, krócce SW właz żeliwny D400, stożek TAR	Podłączenie odwodnienia z dachu budynku	Tegra 600, krócce SW właz żeliwny D400, stożek TAR	Podłączenie odwodnienia z dachu budynku	DN 1000 bet., krócce SW	Tegra 425 osadnikowa wpust deszczowy żeliwny D400	DN 1000 bet., krócce SW	Podłączenie odwodnienia z dachu budynku	DN 1000 bet., krócce SW	Podłączenie odwodnienia z dachu budynku
Rzędna terenu projektowanego	122,31	122,15	122,35	122,35	122,36	122,15	122,15	122,35	122,35	122,20	122,35	122,20	122,36	122,20	122,36	122,36	122,36	122,25
Rzędna terenu istniejącego	122,31	122,10	122,15	122,19	122,30	122,10	122,00	122,15	122,20	122,20	122,19	122,20	122,30	122,39	122,30	122,30	122,30	122,20
Rzędna dna kanału	119,92	119,98	120,01	120,02	120,12	119,98	121,16	120,76	120,77	120,02	120,67	120,68	120,12	120,35	120,12	120,98	120,83	120,95
Zagłębienie dna kanału [m]	2,39	2,17	2,34	2,33	2,24	2,17	1,00	0,99	2,36	1,59	1,43	2,33	1,68	1,52	2,24	1,85	2,24	1,65	1,38	2,24	1,53	1,30
Odległości [m]		9,83		10,24		4,38		13,59		1,90		1,80		2,36		3,29		3,86		11,59		
Długość trasy [m]	0,00	9,83		20,07		24,45		38,04	0,00	1,90	0,00	1,80	0,00	2,36	0,00	3,29	0,00	3,86	0,00	11,59		
Średnice		250×7,3		250×7,3		200×5,9		200×5,9	200×5,9		200×5,9		200×5,9		200×5,9		200×5,9		200×5,9			
Spadek		0,6 %		0,3 %		0,3 %		0,7 %	0,5 %		0,5 %		0,4 %		7,0 %		6,9 %		1,0 %			
Rzędna dna studzienki	119,92	119,98	120,01	120,02	120,12	119,98	120,51	119,99	120,02	120,12	119,70	120,12	120,12	120,12				

UWAGI:
Instalacje na terenie objętym opracowaniem drogowym układać w wykopie.

W miejscu skrzyżowań z istniejącymi instalacjami uzbrojenia terenu- sposobem ręcznym. Urobek składać obok wykopu w odległości min. 0,7 m. Wykopy należy zabezpieczyć przed osunięciem. Wszystkie wykopy należy ogrodzić i oznakować.

Grubość podsypki wynosi:
-10cm podsypki piaskowej w przypadku układaniu przewodu w gruncie suchym.
-20cm podsypki żwirowej w przypadku układani przewodu w gruncie nawodnionym.

Mapa poinwentaryzacyjna instalacji musi być sporządzona w wersji papierowej oraz w wersji elektronicznej (szkic polowy z plikiem tekstowym). Inwentaryzacja winna obejmować usytuowanie w terenie i rzędne przewodów.
Po wykonaniu robót ziemnych, teren poza zakres opracowania projektu drogowego, należy doprowadzić do stanu pierwotnego.

Przed przystąpieniem do robót związanych z budową rurociągów instalacji doziemnej kanalizacji deszczowej należy sprawdzić rzędne w miejscu włączenia.

Realizacja prac może nastąpić po uprzednim wytyczeniu projektowanych rurociągów i urządzeń przez odpowiednią jednostkę geodezyjną.

MAPA DO CELÓW PROJEKTOWYCH NIE ODZWIERCIEDLA W PEŁNI ISTNIEJĄCEJ INFRASTRUKTURY PODZIEMNEJ NP. DOPROWADZENIE WODY DO BUDYNKU ADMINISTRACYJNEGO, PODŁĄCZENIE ISTNIEJĄCYCH HYDRANTÓW ZEWNĘTRZNYCH, PODŁĄCZENIE PIONÓW SPUSTOWYCH DESZCZOWYCH, DOZIEMNEJ INSTALACJI TLENOWEJ. NALEŻY ZACHOWAĆ SZCZEGÓLNĄ UWAGĘ W TRAKCIE WYKONYWANIA WYKOPÓW.

OBECNY PROJEKT ORAZ Projekt techniczny/wykonawczy "Rozbiórka istniejącego budynku gospodarczego, budowa 139 miejsc postojowych wraz z zagospodarowaniem terenu oraz infrastrukturą techniczną z dnia 27 października 2022 r." TRAKTOWAĆ JAKO SPÓJNE OPRACOWANIE

CAD PLAN SPÓŁKA Z O.O.
CAD PLAN SPÓŁKA Z O.O.
15-536 BIAŁYSTOK
UL. SŁOWICZA 10
TEL. 506 10 90 94
TEL. 509 34 34 38

PROJEKT BUDOWLANY

FAZA PROJEKTU:	PT
NAZWA:	Budowy 139 miejsc postojowych wraz z zagospodarowaniem terenu oraz infrastrukturą techniczną
ADRES:	ul. Janusza Korczaka 23, 18-100 Łapy
KAT. OBIEKTU:	XXII, VIII
JED. EWID.:	Łapy
OBRĘB:	Łapy I 0001
ID DZIAŁKI:	200206_4.0001.715/5, 200206_4.0001.715/9

PROJEKTANT:
BRANŻA SANITARNA: PODPISY:
mgr inż. Agnieszka K. Kozłowska upr. nr PDL/0042/POOS/08

OPRACOWAŁ:
BRANŻA SANITARNA:
mgr inż. Adrian Rudczuk

PROFIL "KD2-D41a"
INSTALACJA KANALIZACJI DESZCZOWEJ

SKALA:	NR RYSUNKU:
1:100/1:200	ISd-05
DATA:	NR STRONY:
30 września 2025 r.	