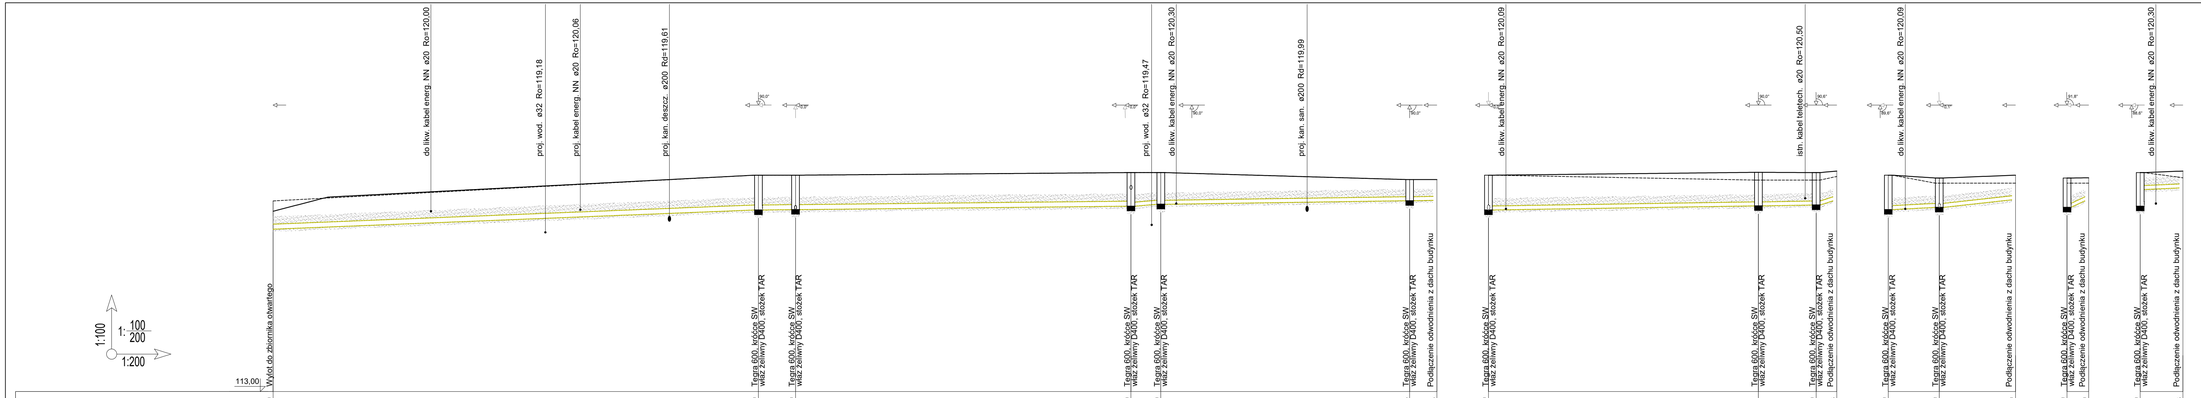

UWAGI:
Instalacje na terenie objętym opracowaniem drogowym układać w wykopie.

W miejscu skrzyżowań z istniejącymi instalacjami uzbrojenia terenu- sposobem ręcznym. Urobek układać obok wykopu w odległości min. 0,7 m. Wykopy należy zabezpieczyć przed osunięciem. Wszystkie wykopy należy ogrodzić i oznakować.

Grubość podsypki wynosi:
-10cm podsypki piaskowej w przypadku układaniu przewodu w gruncie suchym.
-20cm podsypki żwirowej w przypadku układani przewodu w gruncie nawodnionym.

Mapa powinertanyczyjna instalacji musi być sporządzona w wersji papierowej oraz w wersji elektronicznej (szkic polowy z plikiem tekstowym). Inwentaryzacja winna obejmować usytuowanie w terenie i rzędne przewodów.
Po wykonaniu robót ziemnych, teren poza zakres opracowania projektu drogowego, należy doprowadzić do stanu pierwotnego.

Przed przystąpieniem do robót związanych z budową rurociągów instalacji dożemnej kanalizacji deszczowej należy sprawdzić rzędne w miejscu włączenia.

Realizacja prac może nastąpić po uprzednim wytyczeniu projektowanych rurociągów i urządzeń przez odpowiednią jednostkę geodezyjną.

MAPA DO CELÓW PROJEKTOWYCH NIE ODZWIERCIEDLA W PEŁNI ISTNIEJĄCEJ INFRASTRUKTURY PODZIEMNEJ NP. DOPROWADZENIE WODY DO BUDYNKU ADMINISTRACYJNEGO, PODŁĄCZENIE ISTNIEJĄCYCH HYDRANTÓW ZEWNĘTRZNYCH, PODŁĄCZENIE PIONÓW SPUSTOWYCH DESZCZOWYCH, DOŻEMNEJ INSTALACJI TLENOWEJ. NALEŻY ZACHOWAĆ SZCZEGÓLNĄ UWAGĘ W TRAKCIE WYKONYWANIA WYKOPÓW.

OBECNY PROJEKT ORAZ Projekt techniczny/wykonawczy "Rozbiórka istniejącego budynku gospodarczego, budowa 139 miejsc postojowych wraz z zagospodarowaniem terenu oraz infrastruktury technicznej z dnia 27 października 2022 r." TRAKTOWAĆ JAKO SPÓJNE OPRACOWANIE

CAD PLAN SPÓŁKA Z O.O.
15-536 BIAŁYSTOK
UL. SŁOWIAŃSKA 10
TEL. 506 10 90 94
TEL. 509 34 34 38

PROJEKT BUDOWLANY

FAZA PROJEKTU:	PT
NAZWA:	Budowy 139 miejsc postojowych wraz z zagospodarowaniem terenu oraz infrastruktury technicznej
ADRES:	ul. Janusza Korczaka 23, 18-100 Łapy
KAT. OBIEKTU:	XXII, VIII
JED. EWID.:	Łapy
OBRĘB:	Łapy I 0001
ID DZIAŁKI:	200206_4.0001.715/5, 200206_4.0001.715/9

PROJEKTANT:
BRANŻA SANITARNA
PODPISY:
mgr inż. Agnieszka K. Kozłowska upr. nr POL/0042/POOS/08

OPRACOWAŁ:
BRANŻA SANITARNA
mgr inż. Adrian Rudziuk

PROFIL "B4-wylot"
INSTALACJA KANALIZACJI DESZCZOWEJ

SKALA:	NR RYSUNKU:
1:100/1:200	ISd-06
DATA:	NR STRONY:
30 września 2025 r.	