
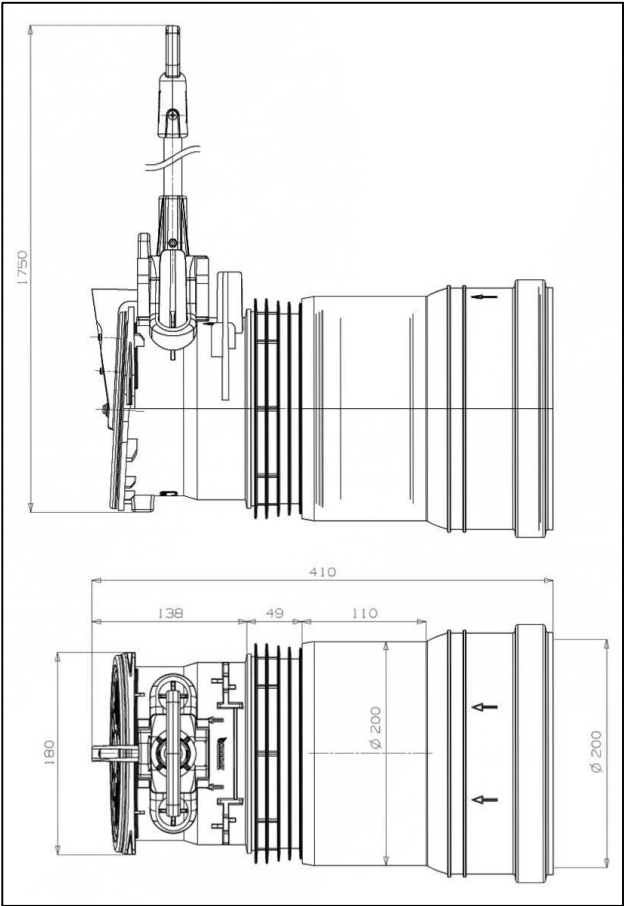


# STUDNIA DN 1000

## ZASUWA BURZOWA Ø200MM DO STUDNI BETONOWYCH

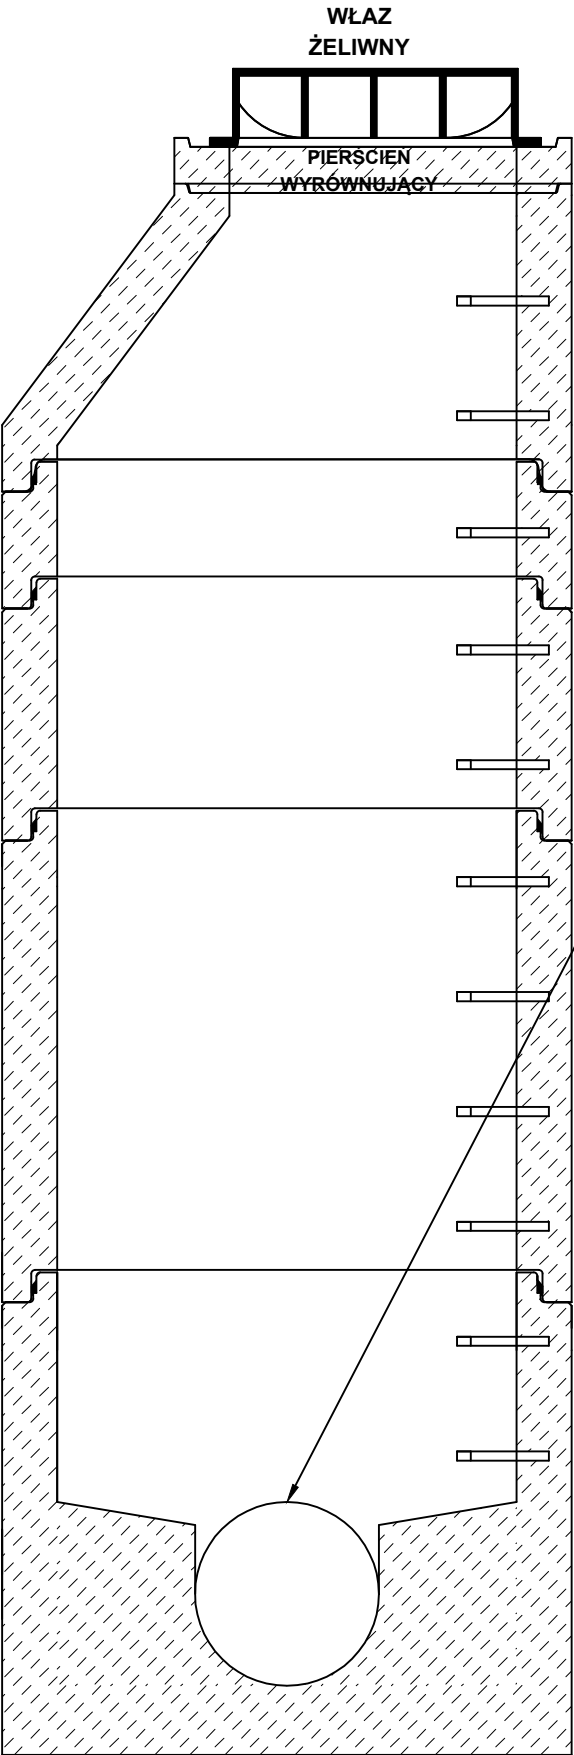

MONTAŻ ZASUWY BURZOWEJ Ø200  
NA WLOCIE DO STUDNI

**C A D**  
**PLAN**  
**SPÓŁKA Z O.O.**

CAD PLAN SPÓŁKA Z O.O.  
15-536 BIAŁYSTOK  
UL. SŁOWICZA 10  
TEL. 506 10 90 94  
TEL. 509 34 34 38

### PROJEKT BUDOWLANY

FAZA PROJEKTU: PT  
NAZWA: Budowy 139 miejsc postojowych wraz z zagospodarowaniem terenu oraz infrastrukturą techniczną  
ADRES: ul. Janusza Korczaka 23, 18-100 Łapy  
KAT. OBIEKTU: XXII, VIII  
JED. EWID.: Łapy  
OBREB: Łapy I 0001  
ID DZIAŁKI: 200206\_4.0001.715/5,  
200206\_4.0001.715/9

PROJEKTANT: \_\_\_\_\_ PODPISY: \_\_\_\_\_  
BRANŻA SANITARNA: \_\_\_\_\_  
mgr inż. Agnieszka K. Kozłowska upr. nr PDL/0042/POOS/08

OPRACOWAŁ: \_\_\_\_\_  
BRANŻA SANITARNA: \_\_\_\_\_  
mgr inż. Adrian Rudczuk

### SZCZEGÓŁ STUDNI BETONOWEJ Z ZASUWĄ INSTALACJA KANALIZACJI SANITARNEJ

SKALA:	BS	NR RYSUNKU:	ISs-02
DATA:	30 września 2025 r.	NR STRONY:	