



## KADROWANIE TABLIC ULICZNYCH

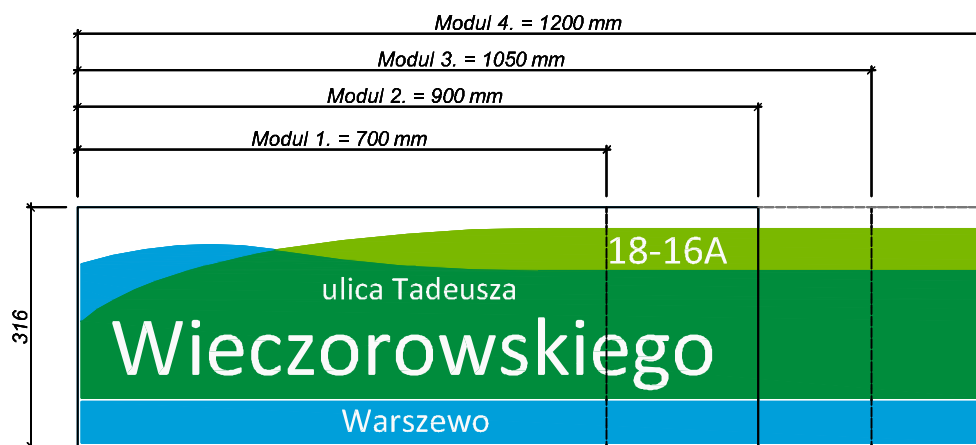

### Kolorystyka SIM:

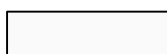

Biały: RAL 9016 - tylna strona i boczne krawędzie tabliczki malowane proszkowo



Szary: RAL 7038 - słupek "ekonomiczny" malowany proszkowo



Jasno zielony: CMYK 50, 0, 100, 0 - fragment tła tabliczki drukowany cyfrowo na folii odblaskowej 1 typu



Ciemno zielony: CMYK 100, 0, 100, 0 - fragment tła tabliczki drukowany cyfrowo na folii odblaskowej 1 typu



Niebieski: CMYK 100, 0, 0, 0 - fragment tła tabliczki drukowany cyfrowo na folii odblaskowej 1 typu

**LINIA S.C.**

PRZEDSIĘBIORSTWO PROJEKTOWO-USŁUGOWE LINIA S.C.

Ul. Bystrzycka 89, 54-215 Wrocław

TEL./FAX) 071 791 30 45 (46); e-mail: [biuro@linia-projekty.pl](mailto:biuro@linia-projekty.pl)

NAZWA ZADANIA

**Projekt wykonawczy Systemu Informacji Miejskiej w Szczecinie w zakresie oznakowania ulic oraz przygotowanie bazy danych elementów SIM.**

TEMAT RYSUNKU:

**Kadrowanie tablic ulicznych i kolorystyka SIM**

NR RYS.

**A01**

SKALA

**1:10**

**PROJEKTOWAŁ**

**DATA**

**PODPIS**

*mgr inż. Arkadiusz Behnke*

09.2011

*mgr inż. Wojciech Korzeniewski*

09.2011