


ARCHITEKTURA TABLIC ULICZNYCH

REWERS



Moduł 1.

AWERS



Moduł 1.

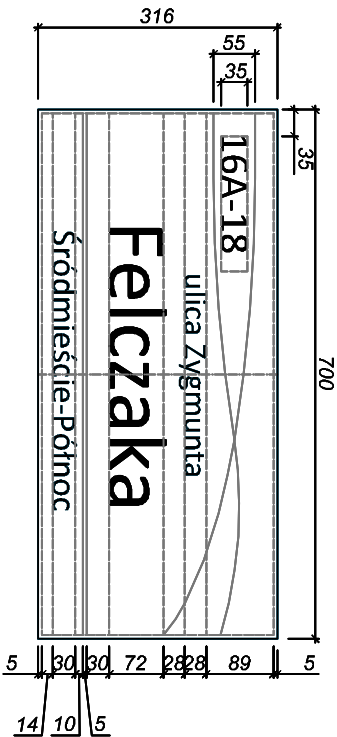



Słupek - strona mocowania

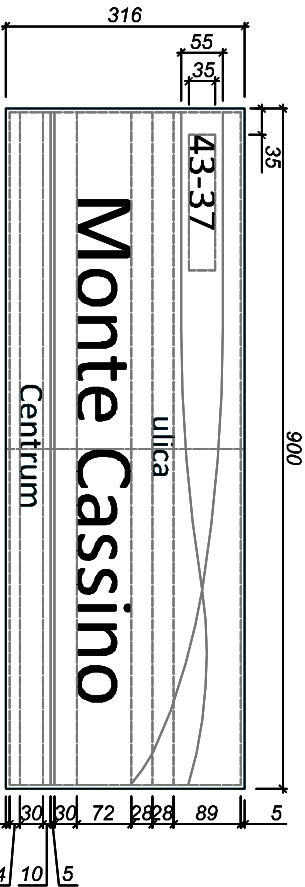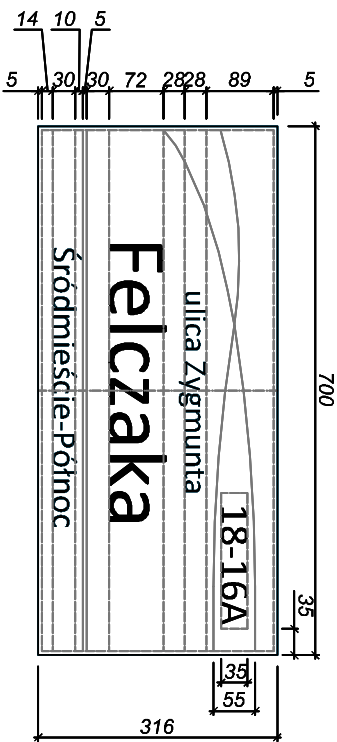


Słupek - strona mocowania

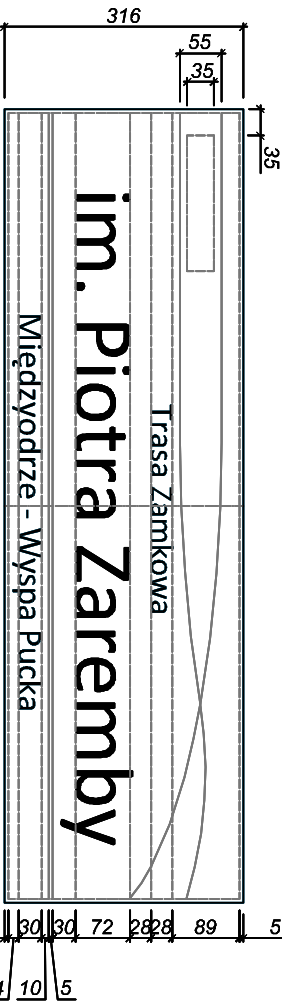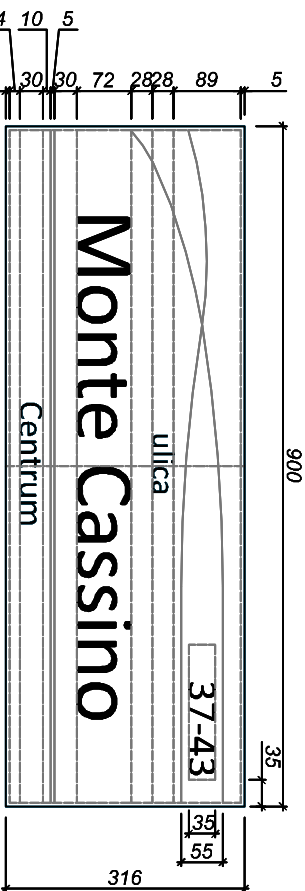

Słupek - strona mocowania

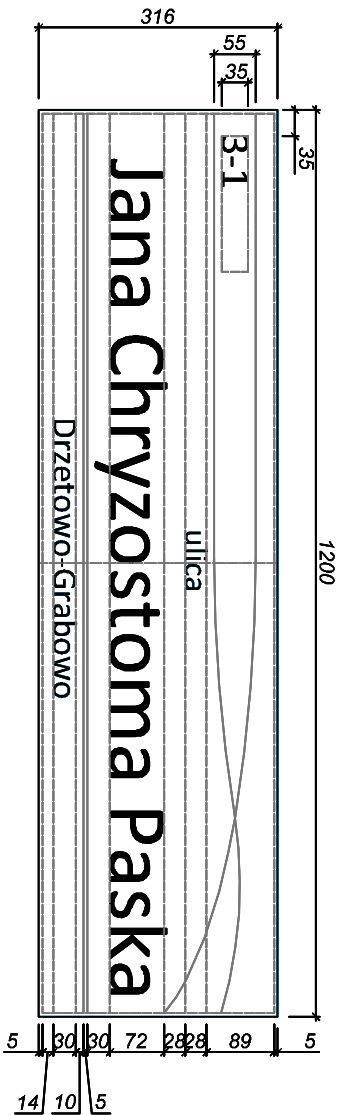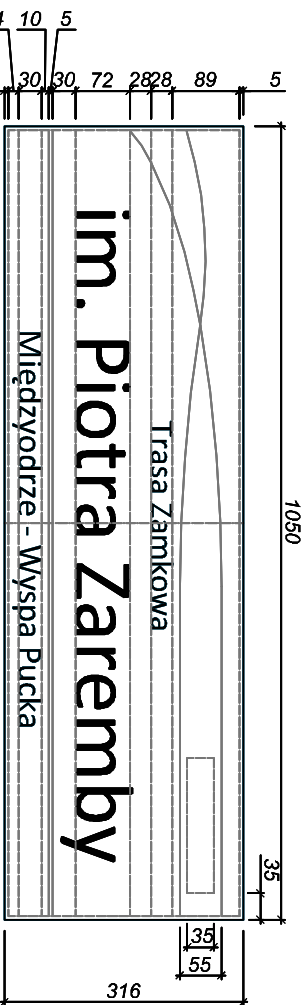

Słupek - strona mocowania

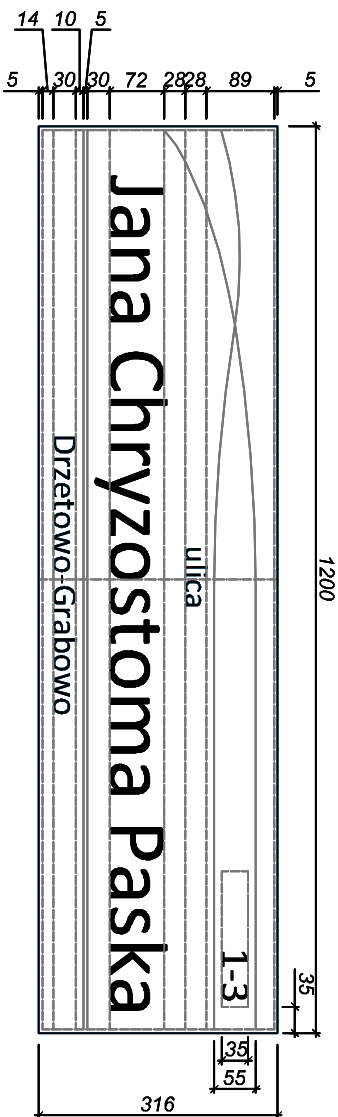

<div><div>LINIA S.C.</div><div>PRZEDSIĘBIORSTWO PROJEKTOWO-USŁUGOWE LINIA S.C. Ul. Bystrzycka 89, 54-215 Wrocław TEL./ (FAX) 071 791 30 45 (46); e-mail: biuro@linia-projekty.pl</div></div>		
NAZWA ZADANIA Projekt wykonawczy Systemu Informacji Miejskiej w Szczecinie w zakresie oznakowania ulic oraz przygotowanie bazy danych elementów SIM.		
TEMAT RYSUNKU: Architektura tablic ulicznych	NR RYS. A03	SKALA 1:10
PROJEKTOWAŁ	DATA	PODPIS
mgr inż. Arkadiusz Behnke	09.2011	
mgr inż. Wojciech Korzeniewski	09.2011	