


Słupek informacji ulicznej - mocowanie symetryczne

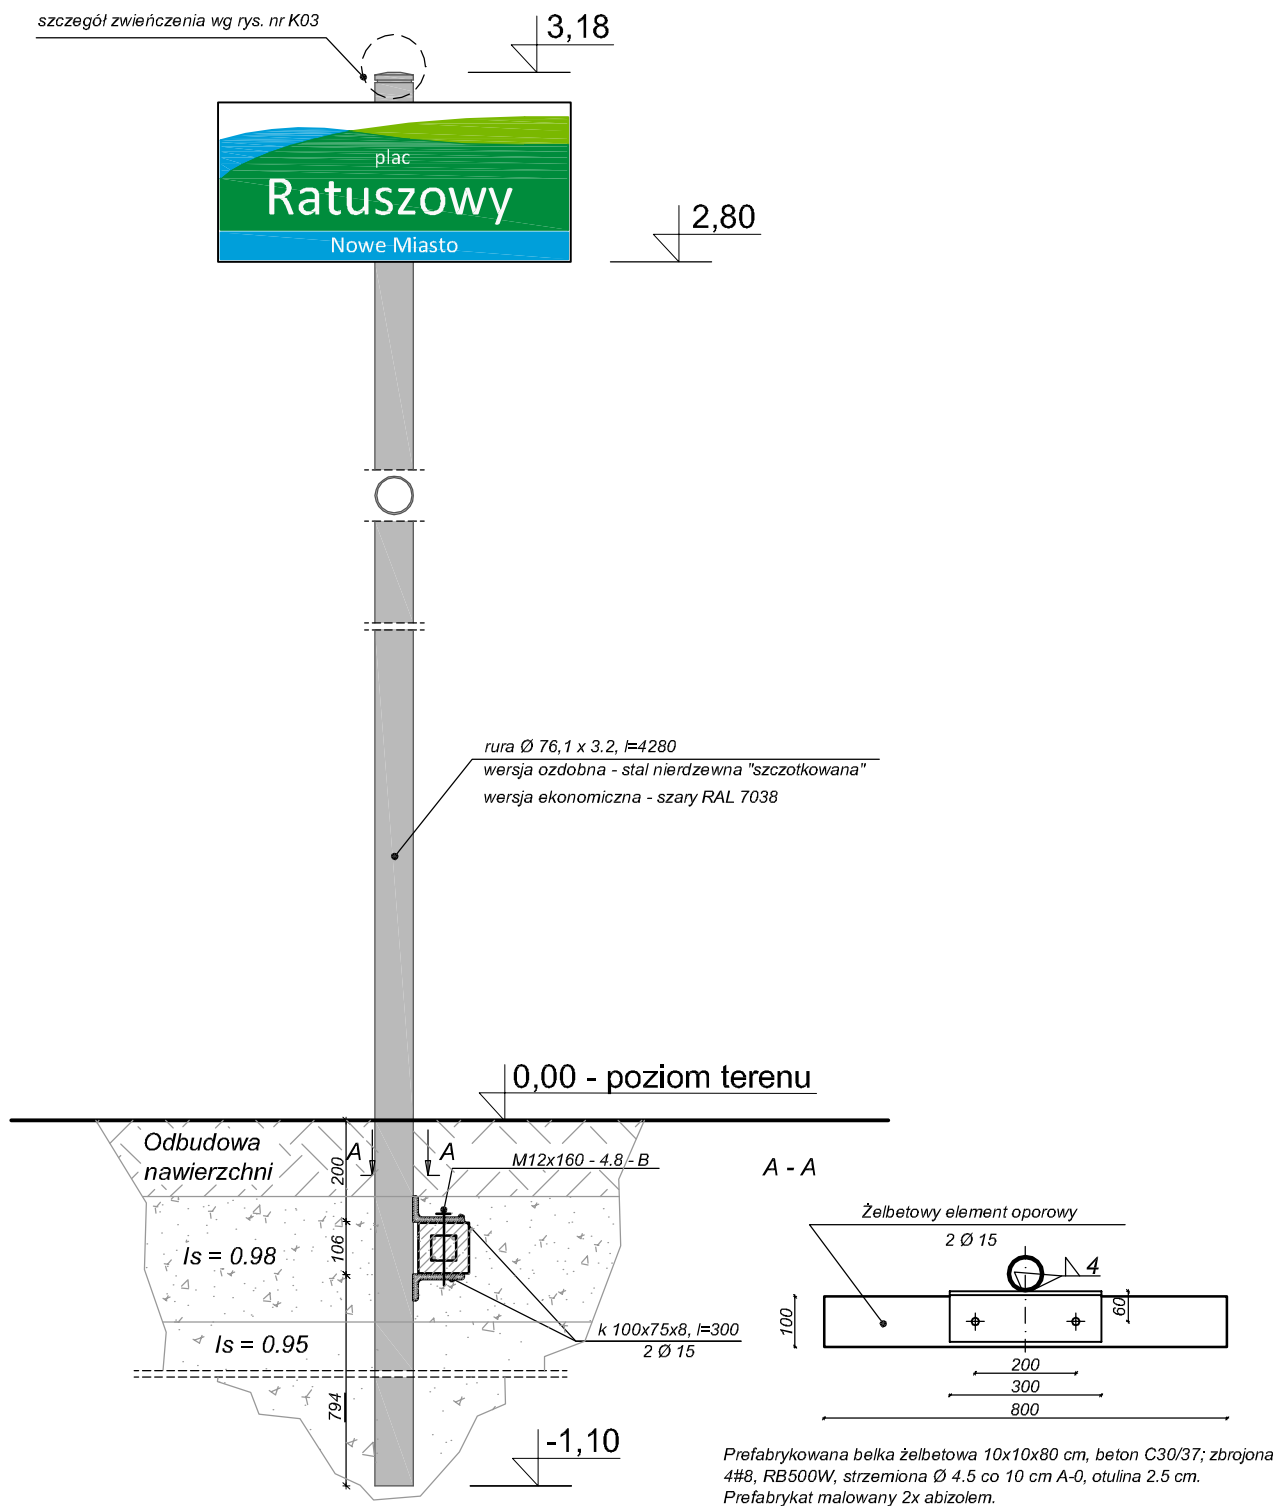

LINIA S.C.

PRZEDSIĘBIORSTWO PROJEKTOWO-USŁUGOWE LINIA S.C.

Ul. Bystrzycka 89, 54-215 Wrocław

TEL./FAX) 071 791 30 45 (46); e-mail: biuro@linia-projekty.pl

NAZWA ZADANIA

Projekt wykonawczy Systemu Informacji Miejskiej w Szczecinie w zakresie oznakowania ulic oraz przygotowanie bazy danych elementów SIM

TEMAT RYSUNKU:

Konstrukcja słupka inf. ulicznej - mocowanie symetryczne

NR RYS.

K02

SKALA

1:15

PROJEKTOWAŁ

DATA

PODPIS

mgr inż. Wojciech Korzeniewski

09.2011