P-73
km 2+160.00

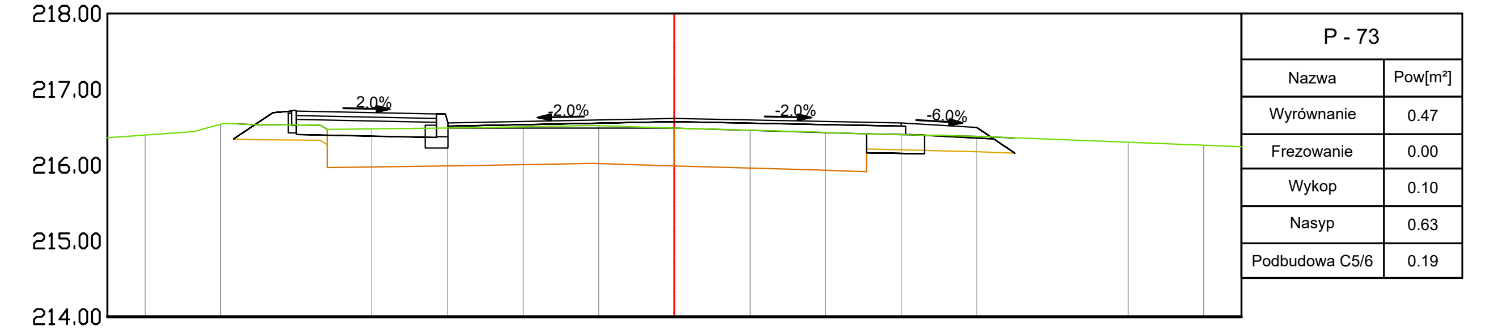

P - 73	
Nazwa	Pow[m²]
Wyrównanie	0.47
Frezowanie	0.00
Wykop	0.10
Nasyp	0.63
Podbudowa C5/6	0.19

Rzędne niwelety	216.35	216.69	216.71	216.56	216.62	216.56	216.50	216.16
Rzędne terenu	216.55	216.53	216.53	216.49	216.49	216.40	216.38	216.36
Odległość od osi	-5.83	-5.31	-5.00	-3.00	0.00	3.00	4.00	4.50

P-74
km 2+190.00

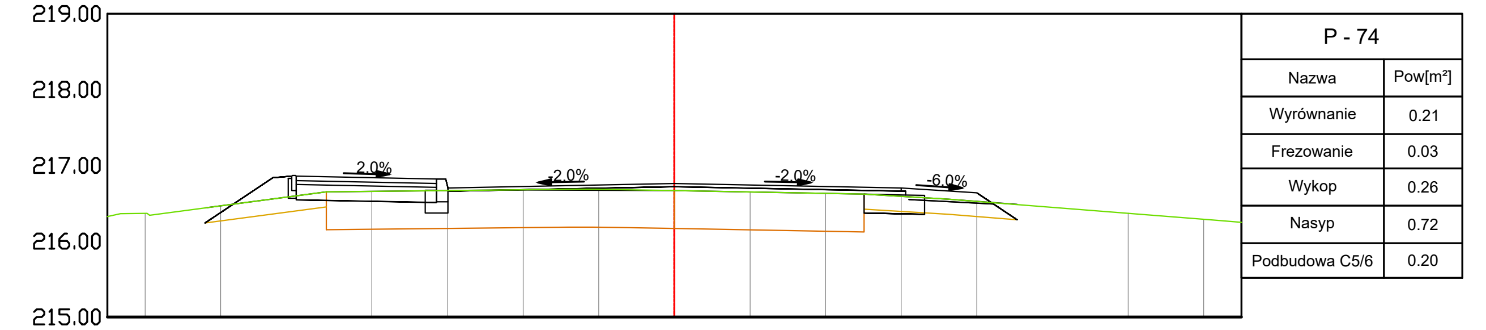

P - 74	
Nazwa	Pow[m²]
Wyrównanie	0.21
Frezowanie	0.03
Wykop	0.26
Nasyp	0.72
Podbudowa C5/6	0.20

Rzędne niwelety	216.24	216.84	216.86	216.70	216.76	216.70	216.64	216.28
Rzędne terenu	216.44	216.56	216.60	216.67	216.67	216.59	216.52	216.48
Odległość od osi	-6.21	-5.31	-5.00	-2.99	0.00	3.00	4.00	4.53

P-75
km 2+220.00

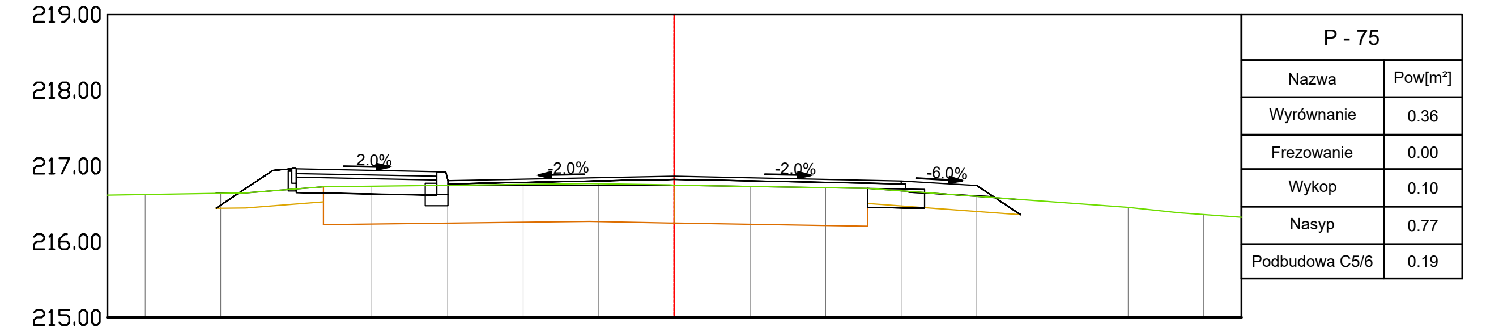

P - 75	
Nazwa	Pow[m²]
Wyrównanie	0.36
Frezowanie	0.00
Wykop	0.10
Nasyp	0.77
Podbudowa C5/6	0.19

Rzędne niwelety	216.44	216.94	216.96	216.80	216.86	216.80	216.74	216.36
Rzędne terenu	216.64	216.67	216.70	216.74	216.75	216.67	216.60	216.56
Odległość od osi	-6.06	-5.31	-5.00	-2.99	0.00	3.00	4.00	4.58

P-76
km 2+250.00

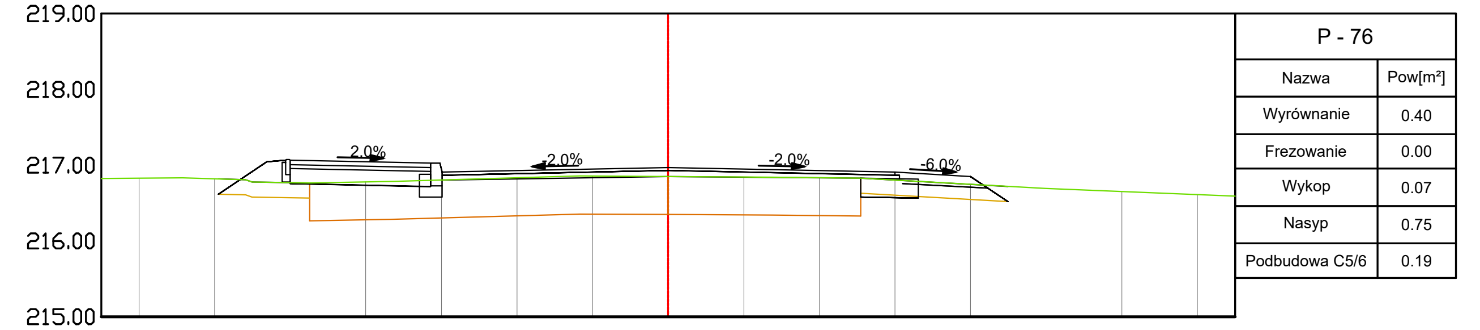

P - 76	
Nazwa	Pow[m²]
Wyrównanie	0.40
Frezowanie	0.00
Wykop	0.07
Nasyp	0.75
Podbudowa C5/6	0.19

Rzędne niwelety	216.62	217.05	217.07	216.91	216.97	216.91	216.85	216.52
Rzędne terenu	216.82	216.78	216.77	216.80	216.85	216.80	216.75	216.72
Odległość od osi	-5.95	-5.31	-5.00	-2.99	0.00	3.00	4.00	4.49

P-77
km 2+280.00

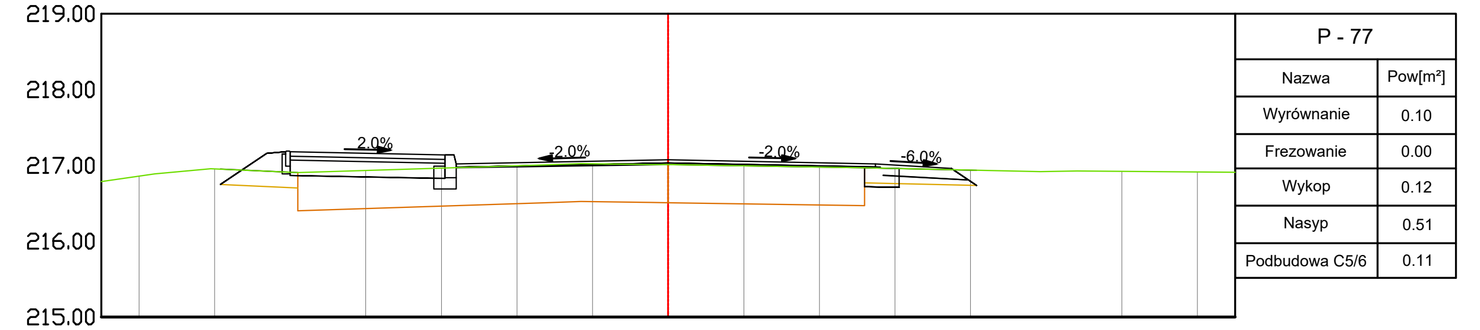

P - 77	
Nazwa	Pow[m²]
Wyrównanie	0.10
Frezowanie	0.00
Wykop	0.12
Nasyp	0.51
Podbudowa C5/6	0.11

Rzędne niwelety	216.75	217.16	217.18	217.02	217.07	217.02	216.96	216.73
Rzędne terenu	216.95	216.92	216.91	216.97	217.01	216.96	216.94	216.93
Odległość od osi	-5.92	-5.31	-5.00	-2.80	0.00	2.74	3.74	4.08

P-78
km 2+310.00

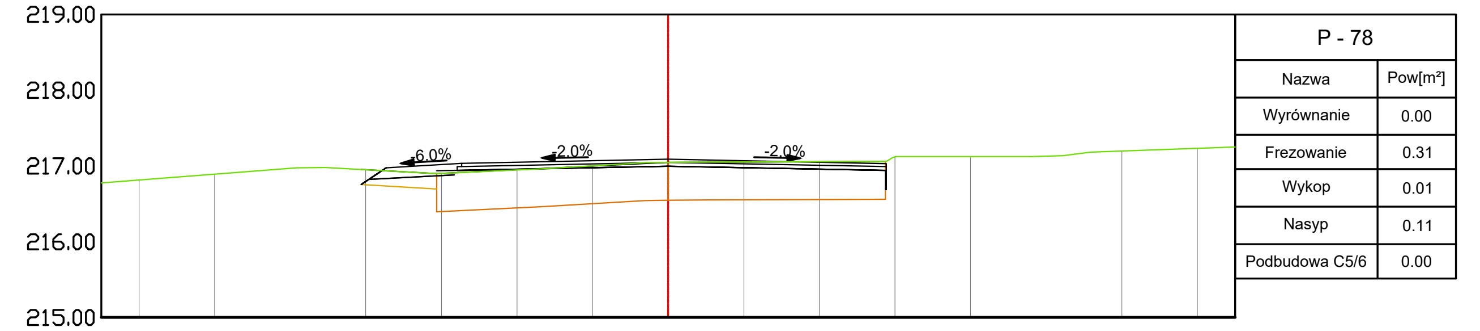

P - 78	
Nazwa	Pow[m²]
Wyrównanie	0.00
Frezowanie	0.31
Wykop	0.01
Nasyp	0.11
Podbudowa C5/6	0.00

Rzędne niwelety	216.75	216.97	217.03	217.09	217.03
Rzędne terenu	216.95	216.93	216.91	217.05	217.06
Odległość od osi	-4.06	-3.73	-2.73	0.00	2.88

P-79
km 2+340.00

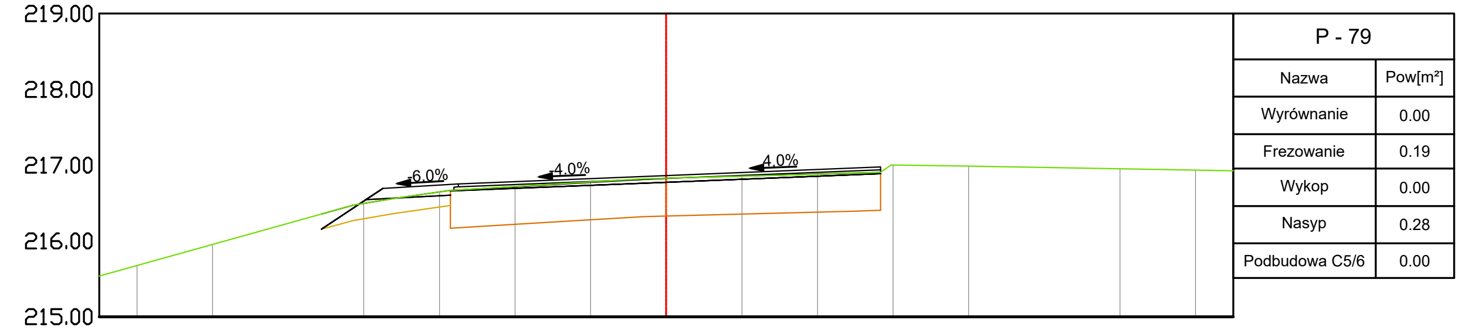

P - 79	
Nazwa	Pow[m²]
Wyrównanie	0.00
Frezowanie	0.19
Wykop	0.00
Nasyp	0.28
Podbudowa C5/6	0.00

Rzędne niwelety	216.15	216.69	216.75	216.86	216.98
Rzędne terenu	216.35	216.54	216.67	216.83	216.91
Odległość od osi	-4.56	-3.75	-2.75	0.00	2.84

P-80
km 2+370.00

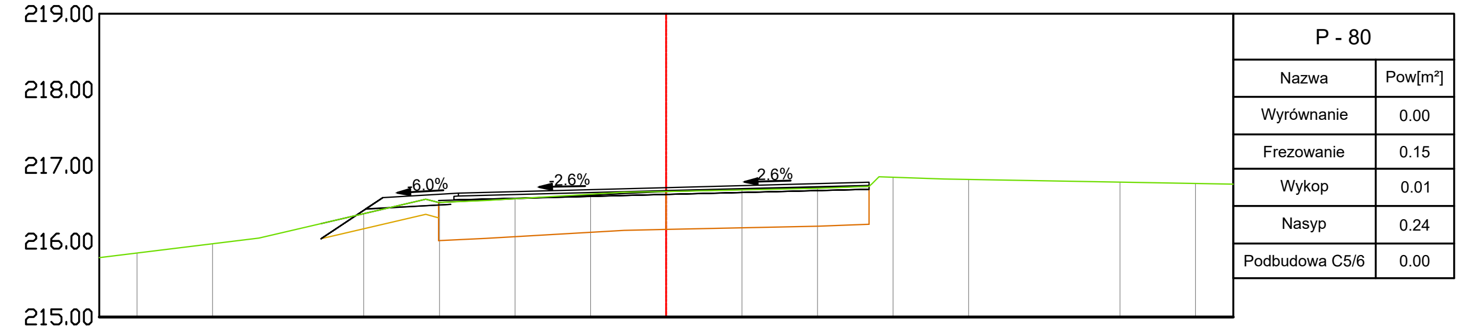

P - 80	
Nazwa	Pow[m²]
Wyrównanie	0.00
Frezowanie	0.15
Wykop	0.01
Nasyp	0.24
Podbudowa C5/6	0.00

Rzędne niwelety	216.03	216.57	216.63	216.71	216.77
Rzędne terenu	216.23	216.42	216.52	216.66	216.72
Odległość od osi	-4.56	-3.75	-2.75	0.00	2.68

P-81
km 2+400.00

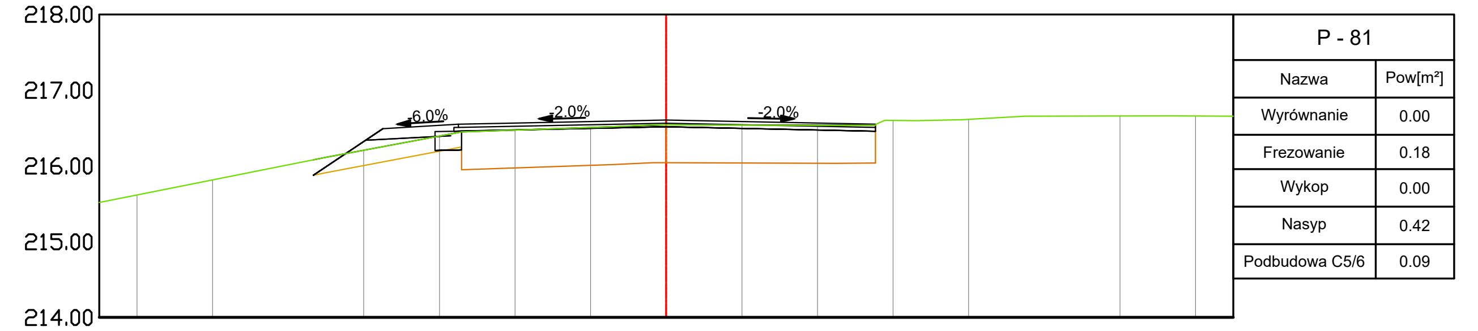

P - 81	
Nazwa	Pow[m²]
Wyrównanie	0.00
Frezowanie	0.18
Wykop	0.00
Nasyp	0.42
Podbudowa C5/6	0.09

Rzędne niwelety	215.88	216.49	216.55	216.60	216.55
Rzędne terenu	216.08	216.25	216.44	216.54	216.54
Odległość od osi	-4.67	-3.75	-2.75	0.00	2.77

P-82
km 2+430.00

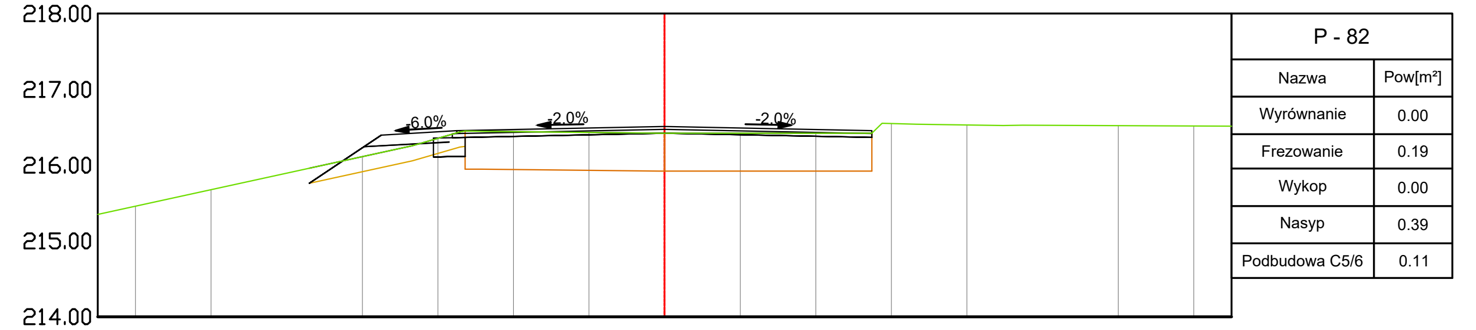

P - 82	
Nazwa	Pow[m²]
Wyrównanie	0.00
Frezowanie	0.19
Wykop	0.00
Nasyp	0.39
Podbudowa C5/6	0.11

Rzędne niwelety	215.76	216.39	216.45	216.51	216.46
Rzędne terenu	215.96	216.17	216.43	216.42	216.42
Odległość od osi	-4.70	-3.75	-2.75	0.00	2.74

P-83
km 2+460.00

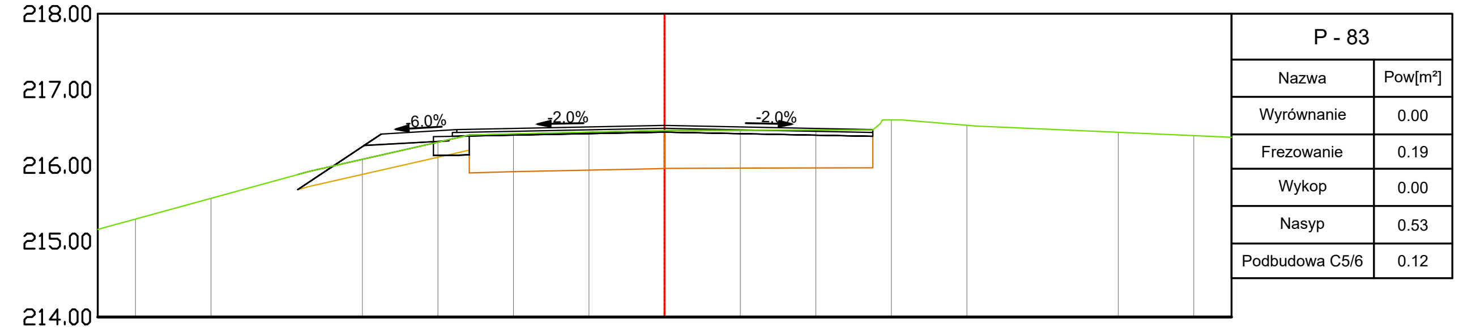

P - 83	
Nazwa	Pow[m²]
Wyrównanie	0.00
Frezowanie	0.19
Wykop	0.00
Nasyp	0.53
Podbudowa C5/6	0.12

Rzędne niwelety	215.68	216.41	216.47	216.53	216.47
Rzędne terenu	215.88	216.14	216.36	216.46	216.47
Odległość od osi	-4.85	-3.75	-2.75	0.00	2.75

P-84
km 2+490.00

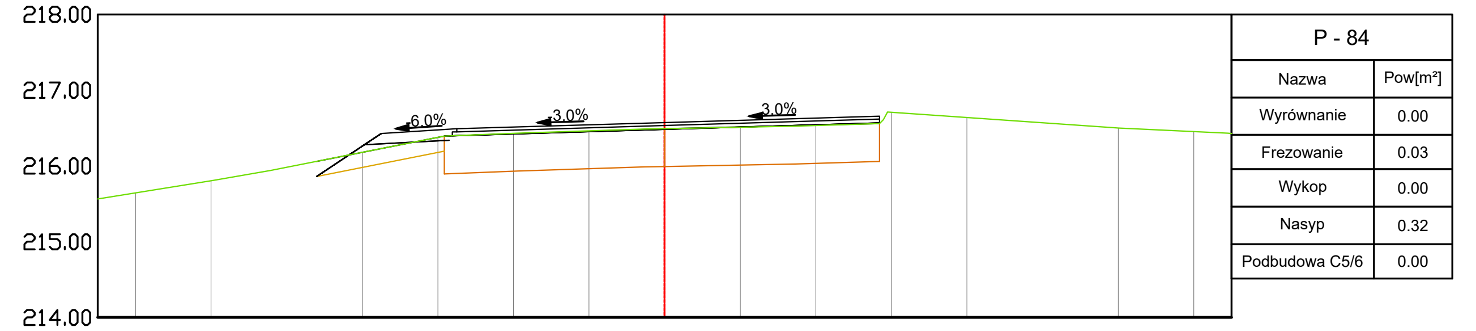

P - 84	
Nazwa	Pow[m²]
Wyrównanie	0.00
Frezowanie	0.03
Wykop	0.00
Nasyp	0.32
Podbudowa C5/6	0.00

Rzędne niwelety	215.86	216.43	216.49	216.57	216.66
Rzędne terenu	216.06	216.23	216.40	216.49	216.56
Odległość od osi	-4.60	-3.75	-2.75	0.00	2.84

P-85
km 2+520.00

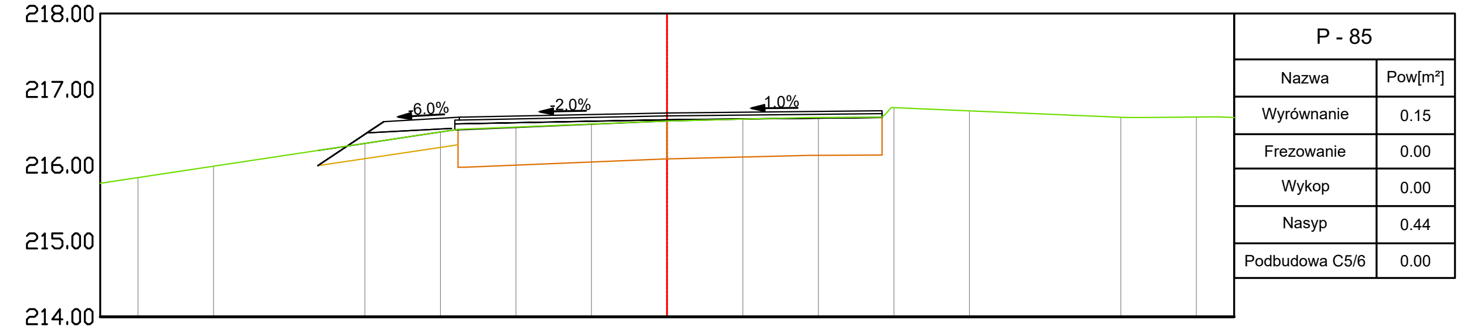

P - 85	
Nazwa	Pow[m²]
Wyrównanie	0.15
Frezowanie	0.00
Wykop	0.00
Nasyp	0.44
Podbudowa C5/6	0.00

Rzędne niwelety	215.99	216.57	216.63	216.69	216.72
Rzędne terenu	216.19	216.32	216.47	216.58	216.63
Odległość od osi	-4.62	-3.75	-2.75	0.00	2.84

P-86
km 2+550.00

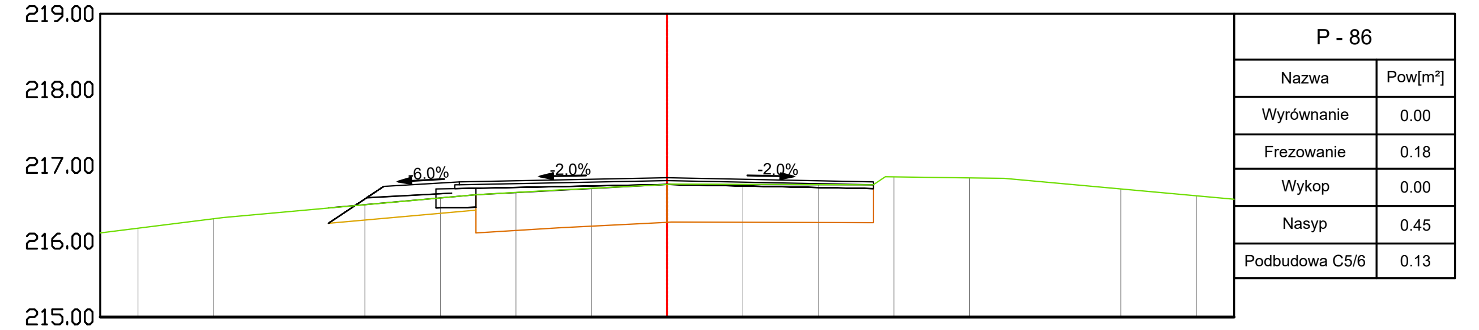

P - 86	
Nazwa	Pow[m²]
Wyrównanie	0.00
Frezowanie	0.18
Wykop	0.00
Nasyp	0.45
Podbudowa C5/6	0.13

Rzędne niwelety	216.24	216.72	216.78	216.84	216.78
Rzędne terenu	216.44	216.50	216.59	216.75	216.74
Odległość od osi	-4.48	-3.75	-2.75	0.00	2.73

P-87
km 2+580.00

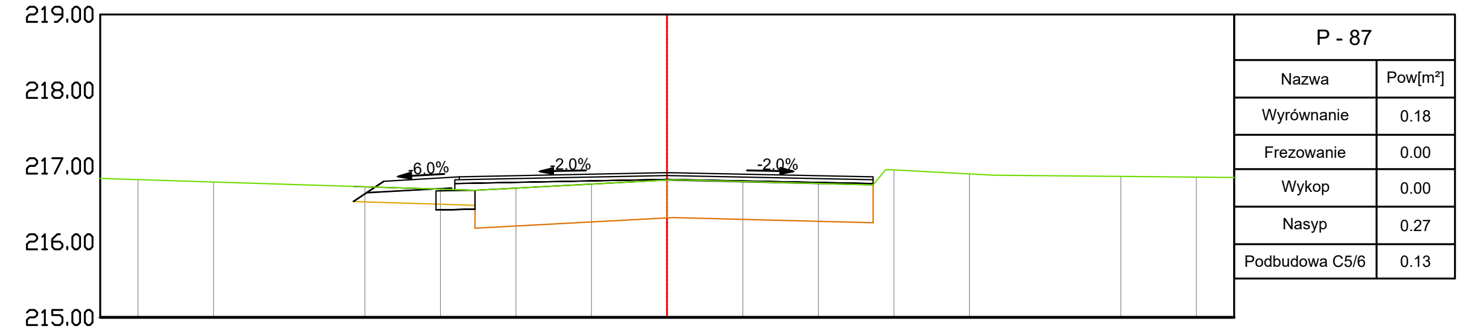

P - 87	
Nazwa	Pow[m²]
Wyrównanie	0.18
Frezowanie	0.00
Wykop	0.00
Nasyp	0.27
Podbudowa C5/6	0.13

Rzędne niwelety	216.53	216.80	216.86	216.91	216.86
Rzędne terenu	216.73	216.72	216.69	216.82	216.75
Odległość od osi	-4.15	-3.75	-2.75	0.00	2.72

P-88
km 2+610.00

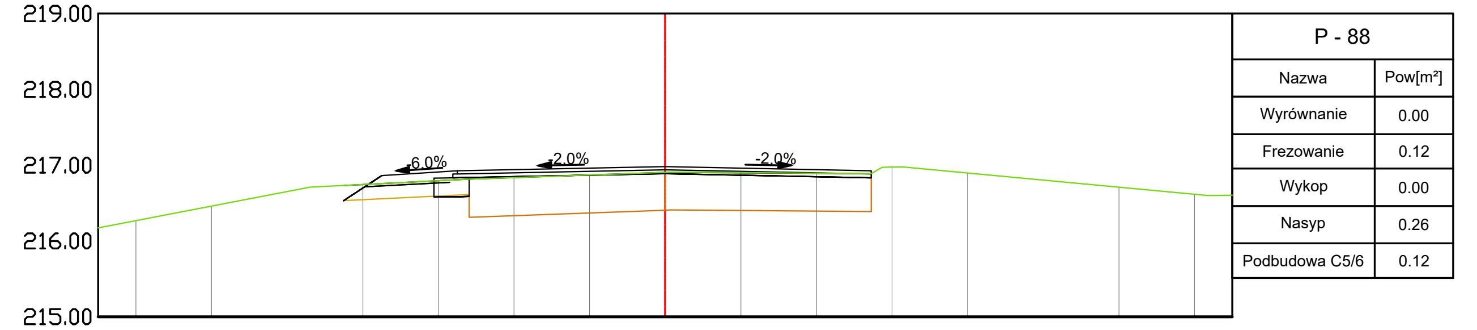

P - 88	
Nazwa	Pow[m²]
Wyrównanie	0.00
Frezowanie	0.12
Wykop	0.00
Nasyp	0.26
Podbudowa C5/6	0.12

Rzędne niwelety	216.53	216.86	216.92	216.98	216.92
Rzędne terenu	216.73	216.76	216.81	216.91	216.89
Odległość od osi	-4.25	-3.75	-2.75	0.00	2.72

P-89
km 2+640.00

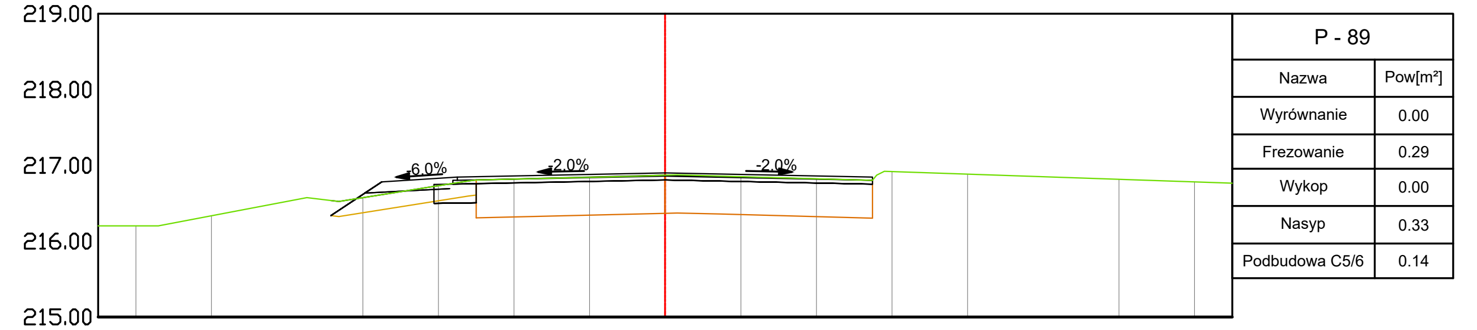

P - 89	
Nazwa	Pow[m²]
Wyrównanie	0.00
Frezowanie	0.29
Wykop	0.00
Nasyp	0.33
Podbudowa C5/6	0.14

Rzędne niwelety	216.34	216.78	216.84	216.90	216.84
Rzędne terenu	216.54	216.61	216.77	216.87	216.80
Odległość od osi	-4.42	-3.75	-2.75	0.00	2.74

P-90
km 2+670.00

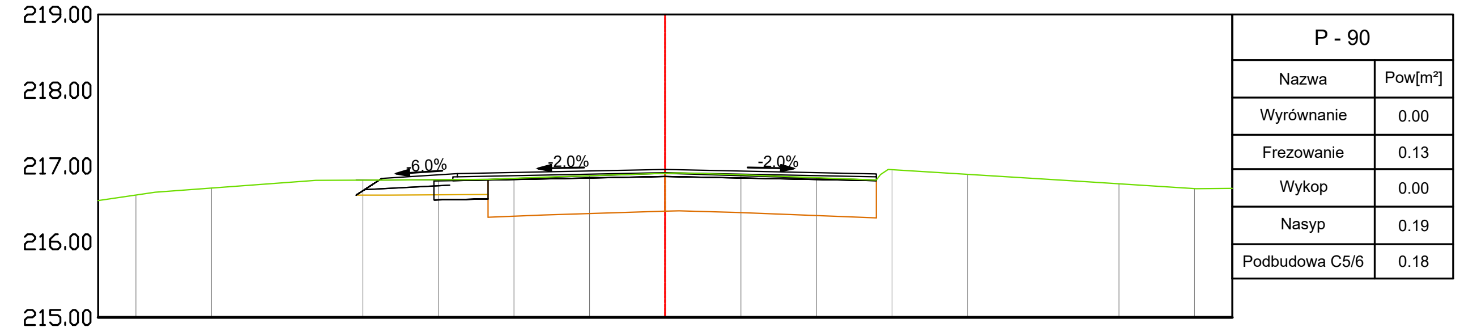

P - 90	
Nazwa	Pow[m²]
Wyrównanie	0.00
Frezowanie	0.13
Wykop	0.00
Nasyp	0.19
Podbudowa C5/6	0.18

Rzędne niwelety	216.61	216.84	216.90	216.95	216.90
Rzędne terenu	216.81	216.82	216.82	216.90	216.82
Odległość od osi	-4.09	-3.75	-2.75	0.00	2.79

LEGENDA

- ISTNIEJĄCY PRZEKRÓJ DROGI
- PROJEKTOWANY PRZEKRÓJ DROGI
- ISTNIEJĄCA KONSTRUKCJA DROGI
- TEREN PO ODHUMUSOWANIU

M A K O C O N S U L T I N G
ul. Peowiaków 9/27
22-400 Zamość
www.makoconsulting.com.pl

INWESTOR:	ZARZĄD POWIATU UL. PRZEMYSŁOWA 4, 22-400 ZAMOŚĆ REPREZENTOWANY PRZEZ ZARZĄD DRÓG POWIATOWYCH W ZAMOŚCIU, UL. SZCZEBRZESKA 69 , 22-400 ZAMOŚĆ		
LOKALIZACJA:	**OBRĘB 0005_SZCZEBRZESZYN: Działki:** 1804/4, 1077, 1084/1, 414/3, 414/2, 1079, 377/1, 329, 331/1, 376/1, 1084/1, 331/2, 375/1, 374/5, 332, 333, 374/3, 373/1, 372/1, 1083/1, 369/1, 368/1, 367/1, 366/1, 365/1, 1773, 363/1, 362/1, 359/1, 358/1, 357/1, 1084/1, 356/1, 1770, 1769, 355/1, 354/1, 353/1, 352/1, 351/1, 350/1, 349/1, 369/2, 369/1,1083/1, 1083/2, 1084/1, 346/1, 345/4, 345/6, 345/3, 345/5 **OBRĘB 0003_PRZEDMIEŚCIE BŁONIE: Działki:** 1844, 1861, 1861/1, 1845, 1511/3, 1861/2, 1638 **OBRĘB 0004_KAWĘCZYN: Działki:** 827, 1741, 2663, 190/1, **OBRĘB 0007_TOPÓLCZA: Ark. 3. Działki:** 2150/1, 2226, 2232, 2534, 2535, 2539, 2540, 2550, 2552/1, 2552/2, 2553, 2554, 2559, 2562, 2563, 2564, 2565, 2684, 2685, 2686, 2829/2, 2830, 2831, 2832, 2833, 2834, 2835, 2836, 2837, 2838, 2839, 2840, 2841, 2843, 2844, 2845, 2846, 2847, 2848, 2849, 2850, 2851, 2853, 2857, 2858, 2859, 2860, 2861, 2862, 2865, 2871, 2875, 2876, 3225, 2882, 3236,2892, 3121, 2894, 2895, 2896, 2897, 2898, 2899, 3057, 3058, 3059, 3068, **Ark. 2. Działki:** 1768/3, **Ark. 1. Działki:** 341, 344, 345, 346, 351, 355/1, 370/1, 587, 589, 3134, 628, 630, 632, 631, 175, 176, 184, 187, 192, 193, 194, 195/2, 201, 217, 218, 153/6, **OBRĘB 0008_TURZYNIEC: Ark. 2 Działki:** 2500,2652, 2649, 2650, 2648, 2647, 2635, 2633, 2294, 2291, 2290, 2289, 2288, 2287, 2286, 2285, 2282, 2375, 2377, 3313, 2390, 2548, 2547, 2546, 2539, 2538, 2537, 2536, 2535, 2534, 3269, 2533, 2532, 2530, 2529, 2528, 2436/2, 160, 2436/2,2503, 2504, 1909, **OBRĘB 0009_WYWŁOCZKA: Ark. 2 Działki:** 1003, 768, 916, 939, **OBRĘB 0001_ZWIERZYNIEC:** **Ark. 1 Działki:** 3, 27, **Ark. 25 Działki:** 1470/23, **Ark. 2 Działki:** 114, 53, 65, **Ark. 3 Działki:** 145, 201,		
TYTUŁ OPRACOWANIA:	PRZEBUDOWA DROGI POWIATOWEJ NR 3210L SZCZEBRZESZYN - TOPÓLCZA - ZWIERZYNIEC O DŁUGOŚCI OK. 11,318 KM		
TREŚĆ OPRACOWANIA:	**PRZEKROJE POPRZECZNE**		PODPIS:
PROJEKTANT	MGR INŻ. DAMIAN ŁOKAJ	LUB/0149/PWOD/11	
PROJEKTANT SPRAWDZAJĄCY	MGR INŻ. KONRAD REMBISZ	LUB/0141/PWBD/18	
ASYSTENT	INŻ. MARLENA KOBOJEK		
SPECJALNOŚĆ	DROGOWA	DATA 30.06.2022	SKALA 1:100 NR RYS. 5.5