


Odcinek 0+000,00 - 0 + 220

Przekrój konstrukcyjny A-A
skala 1:20

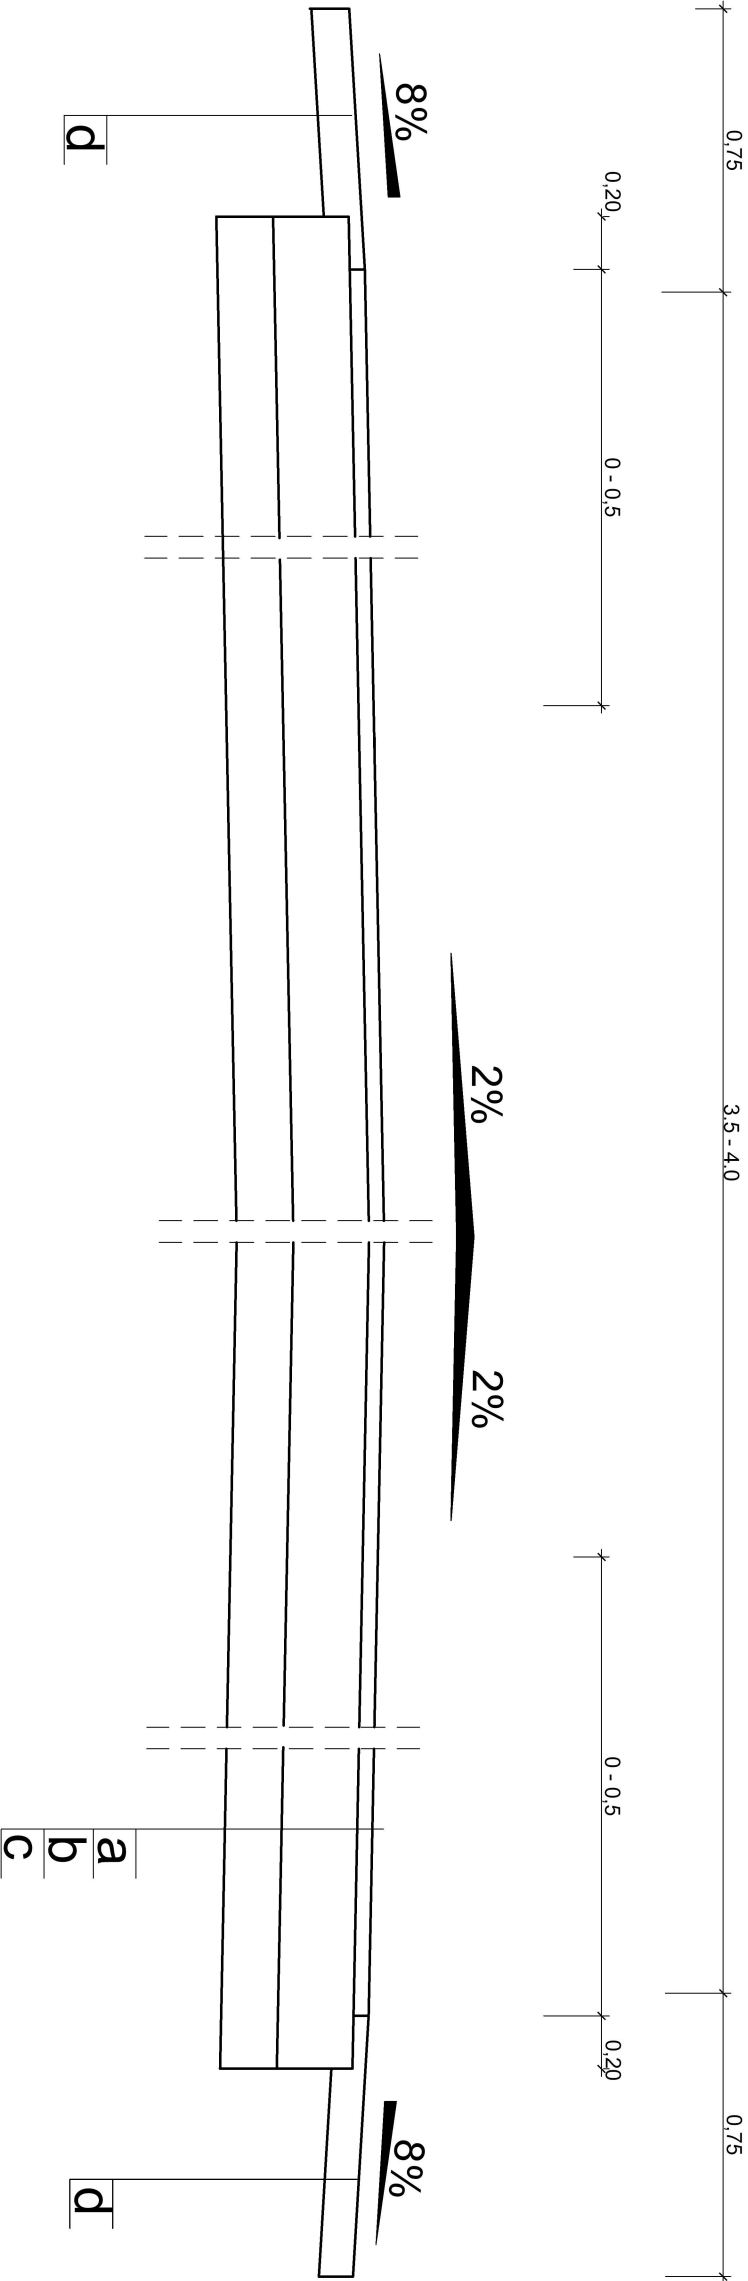

- a) warstwa ścierna AC11S 50/70 gr. 4cm, wg PN-EN 13108-x, asf. 50/70 wg PN-EN 12591. Wymagane właściwości kruszyw i wypełniacza wg WT-1 tabl. 12-14. Uziarnienie kruszyw i wypełniacza wg WT-2 tabl. 17. Właściwości bet. Asf. Wg WT-2 tabl. 19. Niewierzchnie asfaltowe na drogach krajowych, Mieszanki mineralno-asfaltowe, Wymagania Techniczne,
- b) warstwa kruszywa łamanego 0/31,5 stabilizowanego mechanicznie gr. 20cm.
- c) warstwa stabilizacji mieszanką cementową Rm 2,5MPa, gr. 15cm
- d) pobocza z kruszywa łamanego 0/31,5 stabilizowanego mechanicznie gr. 15cm.
- Wszystkie warstwy przed ułożeniem warstw bitumicznych należy skropić emulsią asfaltową w ilościach określonych poniżej:
- 0,5 - 0,7 kg/m² – dla podbudowy z kruszywa stabilizowanego mechanicznie
 - 0,1 - 0,5 kg/m² – dla warstwy wiążącej z betonu asfaltowego

ZAKŁAD USŁUG PROJEKTOWO-BUDOWLANYCH "R-PROJEKT"			
ul. Ks. W. Bilzińskiego 1 62-850 Lisków tel. 606 471 330 email: rygas.projekt@gmail.com			
INWESTOR : Gmina Żelazków			
NAZWA OBIEKTU: Żelazków 138, 62-817 Żelazków		branża: Drogowa	
TEMAT OPRACOWANIA: Budowa odcinka drogi dz. nr 136 w m. Florentyna		Faza: Projekt budowlany	
LOKALIZACJA: Florentyna gm. Żelazków	dz. 136, 155-obr.0006 Florentyna jedn. ewid 300711_2 Żelazków		
RYSUNEK: Przekrój konstrukcyjny A-A		nr rysunku	skala: 3 1:20
PROJEKTANT : Inż. Arkadiusz Rygas		WK/P/0300/POOD/13 podpis:	
OPRACOWAL: Inż. Arkadiusz Rygas		podpis:	