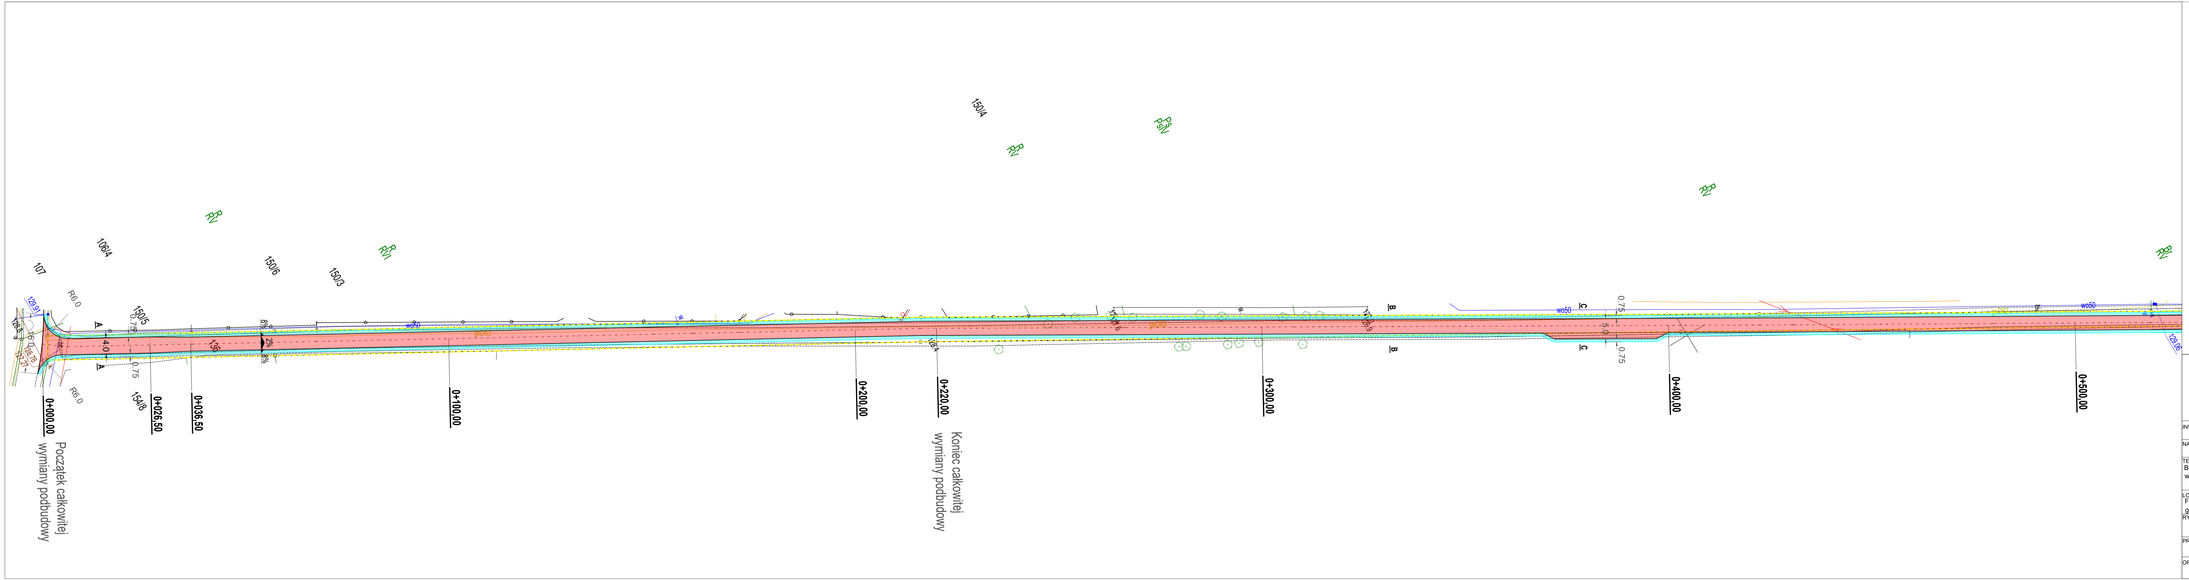


ZAKŁAD USŁUG PROJEKTOWO-BUDOWLANYCH
"R-PROJEKT"
ul. Ks. W. Bilzińskiego 1
62-850 Lisków
tel. 606 471 330
email: rygas.projekt@gmail.com

| | | |
|---|---|---|
| INWESTOR : | Gmina Żelazków<br>Żelazków 138, 62-817 Żelazków | |
| NAZWA OBIEKTU: | Droga dojazdowa | branża:<br>Drogowa |
| TEMAT OPRACOWANIA:<br>Budowa odcinka drogi dz. nr 136<br>w m. Florentyna | | Faza:<br>Projekt budowlany |
| LOKALIZACJA:<br>Florentyna<br>gm.Żelazków | dz.136, 155-obr.0006 Florentyna<br>jedn. ewid 300711_2 Żelazków | |
| RYSUNEK: | Plan sytuacyjny | nr rysunku: 1<br>skala: 1:500 |
| PROJEKTANT : | WKP/0300/POOD/13<br>inż. Arkadiusz Rygas | podpis: |
| OPRACOWAŁ: | inż. Arkadiusz Rygas | podpis: |