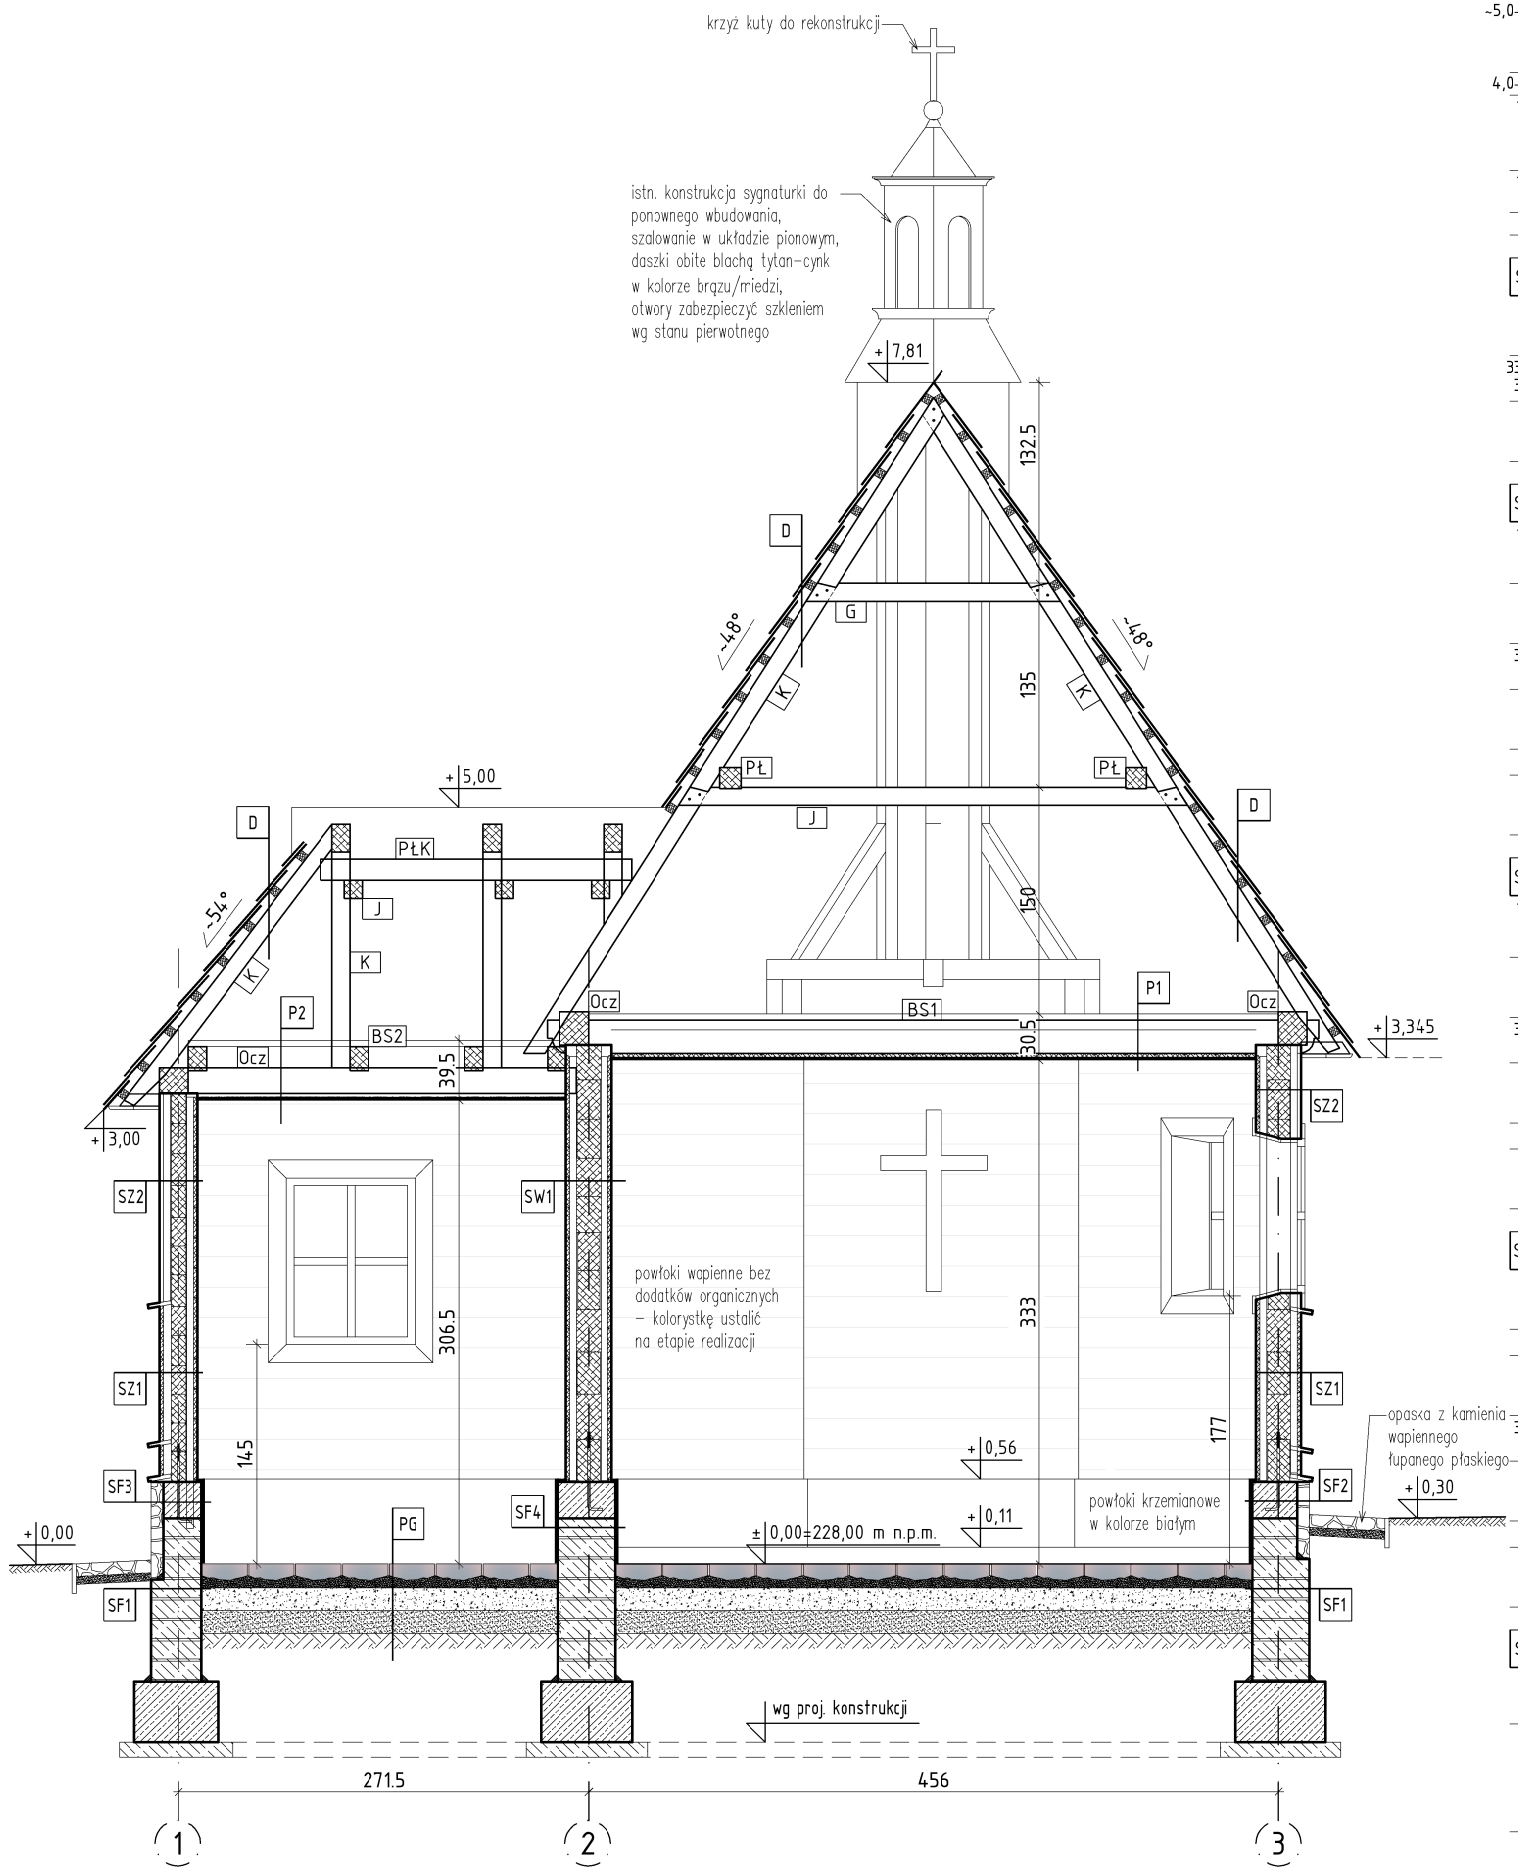

PG	PODŁOGA NA GRUNCIE
~5,0-8,0	PŁYTY KAMIENNE Z PIASKOWCA CZERWONEGO istn. płyty wbudować. Uszkodzone i brakujące elementy uzupełnić na nowe wg istn. wzoru. Stopnie i progi kamienne wbudować/odtworzyć
4,0-8,0	PODSYPKA CEMENTOWO-PIASKOWA (1:4)
15,0	PODBUDOWA z mieszanki niezwiązanej z kruszywem 0/31,5 lub beton C8/10 układany w stanie półsłuchym stabilizowany mechanicznie
15,0	PODBUDOWA z mieszanki niezwiązanej z kruszywem 31,5/63
--	GRUNT RODZIMY

SF1	ŚCIANA FUNDAMENTOWA
--	HYDROIZOLACJA POWŁOKOWA dyspersyjna masa asfaltowo-kauczukowa np. w systemie dyspersyjnm IZOHAN
33,0-38,0	BLOCZEK BETONOWY na zaprawie cementowej uplastycznionej
--	HYDROIZOLACJA POWŁOKOWA dyspersyjna masa asfaltowo-kauczukowa np. w systemie dyspersyjnm IZOHAN

SF2	ŚCIANA FUNDAMENTOWA (COKÓŁ KOŚCIOŁA)
10,0	WARSTWA LICOWA z wapienia pińczowskiego na zaprawie trasowo-wapienno-cementowej np. Remmers. Powierzchnie poddać hydrofobizacji
--	HYDROIZOLACJA POWŁOKOWA dyspersyjna masa asfaltowo-kauczukowa np. w systemie dyspersyjnm IZOHAN
38,0	BLOCZEK BETONOWY na zaprawie cementowej uplastycznionej
--	HYDROIZOLACJA POWŁOKOWA dyspersyjna masa asfaltowo-kauczukowa np. w systemie dyspersyjnm IZOHAN
0,5	SZLAM MINERALNY
1,5	TYNK JEDNOWARSTWOWY do obiektów historycznych na bazie tynków renowacyjnych np. Remmers SP Top White

SF3	ŚCIANA FUNDAMENTOWA (COKÓŁ ZAKRYSTI)
10,0	WARSTWA LICOWA z wapienia pińczowskiego na zaprawie trasowo-wapienno-cementowej np. Remmers. Powierzchnie poddać hydrofobizacji
--	HYDROIZOLACJA POWŁOKOWA dyspersyjna masa asfaltowo-kauczukowa np. w systemie dyspersyjnm IZOHAN
33,0	BLOCZEK BETONOWY na zaprawie cementowej uplastycznionej
--	HYDROIZOLACJA POWŁOKOWA dyspersyjna masa asfaltowo-kauczukowa np. w systemie dyspersyjnm IZOHAN
0,5	SZLAM MINERALNY
1,5	TYNK JEDNOWARSTWOWY do obiektów historycznych na bazie tynków renowacyjnych np. Remmers SP Top White

SF4	ŚCIANA FUNDAMENTOWA (COKÓŁ WEWNETRZ.)
1,5	TYNK JEDNOWARSTWOWY do obiektów historycznych na bazie tynków renowacyjnych np. Remmers SP Top White
0,5	SZLAM MINERALNY
--	HYDROIZOLACJA POWŁOKOWA dyspersyjna masa asfaltowo-kauczukowa np. w systemie dyspersyjnm IZOHAN
33,0	BLOCZEK BETONOWY na zaprawie cementowej uplastycznionej
--	HYDROIZOLACJA POWŁOKOWA dyspersyjna masa asfaltowo-kauczukowa np. w systemie dyspersyjnm IZOHAN
0,5	SZLAM MINERALNY
1,5	TYNK JEDNOWARSTWOWY do obiektów historycznych na bazie tynków renowacyjnych np. Remmers SP Top White

SZ1	ŚCIANA ZEWNĘTRZNA (CZĘŚĆ PODOKIENNA)
2,5	SZALOWANIE W UKŁADZIE PIONOWYM deski iglaste na krawędziakach drewnianych (gr.~5cm) wyrównujących płaszczyznę bali
--	BALE DREWNIANE (gr. ~15cm - kościół, gr.~10cm zakrystii) istn. bale zakwalifikane do ponownego wbudowania oczyścić, zaimpregnować i wbudować. Uszkodzone i brakujące elementy uzupełnić na nowe wg istn. wzoru. i typy drewna
2,5	SZALOWANIE W UKŁADZIE POZIOMYM deski iglaste (pióro-wpust) na krawędziakach drewnianych gr. ~5cmwyrównujących płaszczyznę bali

SZ2	ŚCIANA ZEWNĘTRZNA (CZĘŚĆ GÓRNA)
2,5	SZALOWANIE W UKŁADZIE PIONOWYM deski iglaste na krawędziakach drewnianych (gr. ~5cm) wyrównujących płaszczyznę bali
--	BALE DREWNIANE (gr. ~15cm - kościół, gr.~10cm zakrystii) istn. bale zakwalifikane do ponownego wbudowania oczyścić, zaimpregnować i wbudować. Uszkodzone i brakujące elementy uzupełnić na nowe wg istn. wzoru. i typy drewna
2,5	SZALOWANIE W UKŁADZIE POZIOMYM deski iglaste (pióro-wpust) na krawędziakach drewnianych gr. ~5cmwyrównujących płaszczyznę bali

SW1	ŚCIANA WEWNĘTRZNA
2,5	SZALOWANIE W UKŁADZIE POZIOMYM deski iglaste (pióro-wpust) na krawędziakach drewnianych gr. ~5cm wyrównujących płaszczyznę bali
--	BALE DREWNIANE (gr. ~15cm - kościół) istn. bale zakwalifikane do ponownego wbudowania oczyścić, zaimpregnować i wbudować. Uszkodzone i brakujące elementy uzupełnić na nowe wg istn. wzoru. i typy drewna
2,5	SZALOWANIE W UKŁADZIE POZIOMYM deski iglaste (pióro-wpust) na krawędziakach drewnianych gr. ~5cm wyrównujących płaszczyznę bali

P1	STROP NAD NAWĄ I PREZBITERIUM
4,0	DESKI DREWNIANE
~22,0	BELKI DREWNIANE istn. belki zakwalifikane do ponownego wbudowania oczyścić, zaimpregnować i wbudować. Uszkodzone i brakujące elementy uzupełnić na nowe wg istn. wzoru. i typy drewna
2,5	DESKI DREWNIANE deski iglaste
1,5	TYNK WAPIENNY na trzcinie w matach mocowanych do deskowania tynk wapienny do obiektów historycznych np. Kalkspatzenmortel Historic

P2	STROP NAD ZAKRYSTIĄ
4,0	DESKI DREWNIANE
16,0	BELKI DREWNIANE POD PODŁOGĘ
--	PUSTKA POWIETRZNA do spodu oczepów
2,5	DESKI DREWNIANE deski iglaste (pióro-wpust)
1,5	TYNK WAPIENNY na trzcinie w matach mocowanych do deskowania tynk wapienny do obiektów historycznych np. Kalkspatzenmortel Historic

D	DACH
--	GONT ŁUPANY w dwóch warstwach, drewno osikowe
6,0	ŁATY 6,0x6,0 cm
--	EWENTUALNE KONTRAŁTY WYRÓWNUJĄCE
12,0	KROKWIE

±0,00=228,00 m n.p.m.

UWAGI
1. Dokumentację rozpatrywać łącznie z opisem technicznym oraz projektami branżowymi.
2. Elementy konstrukcji i instalacji wg projektów branżowych.
3. Wszelkie elementy ruchome, elementy wyposażenia, a w szczególności elementy stolarki okiennej i drzwiowej i inne, należy zamawiać i wykonywać / montować / na podstawie zweryfikowanych obmiarów rzeczywistych wykonanych na obiekcie.
4. Wymiary należy odczytywać z linii wymiarowych. Wymiarów nie odmierzać i nie odczytywać ze skali rysunku (dotyczy wszystkich rysunków projektu).
5. Wymiary podano w [cm], rzędne w [m].

GŁÓWNE BIURO PROJEKTOWE:
R&F structure Studio Sp. z o.o.
R&F Structure Studio Sp. z o.o.
Kielce, ul. Targowa 18/904
tel: 504-993-382, NIP:9592044408
e-mail: pracownia@structurestudio.pl

NAZWA INWESTYCJI:
REKONSTRUKCJA OBIEKTU "KAPLICA Z DYMIN" JAKO OBIEKTU MUZEALNEGO NA TERENIE PARKU ETNOGRAFICZNEGO W TOKARNI

JEDNOSTKA EWID.: 260403_5 - CHĘCINY (obszar wiejski), CZĘŚĆ DZ. NR EWID. 1682/2, OBRĘB EWID. 0016 TOKARNIA, GM. CHĘCINY

INWESTOR/ZLECENIODAWCA:
MUZEUM WSI KIELECKIEJ
ul. Jana Pawła II nr 6 25-025 Kielce

AUTORZY OPRACOWANIA:	NUMER UPRAWNIEŃ:	PODPIS:
PROJEKTOWAŁA (ARCHITEKTURA) mgr inż. arch. Karolina Katuża	234/SWOKK/2015	
SPRAWDZIŁA (ARCHITEKTURA): mgr inż. arch. Olga Stępień	292/SWOKK/2017	
PROJEKTOWAŁ (KONSTR.-BUD.): mgr inż. Paweł Frąckiewicz	SWK/0119/PWBKb/21 491/SWOKK/2023	
SPRAWDZIŁ (KONSTR.-BUD.): mgr inż. Sławomir Rogowski	SWK/0129/POOK/09	

FAZA PROJEKTU:
PROJEKT ARCHITEKTONICZNO-BUDOWLANY

BRANŻA:
BUDOWLANA

TYTUŁ RYSUNKU:
PRZEKRÓJ A-A

NUMER RYSUNKU:
KP / PAB - 04

SKALA: 1:50

DATA: 05.2025