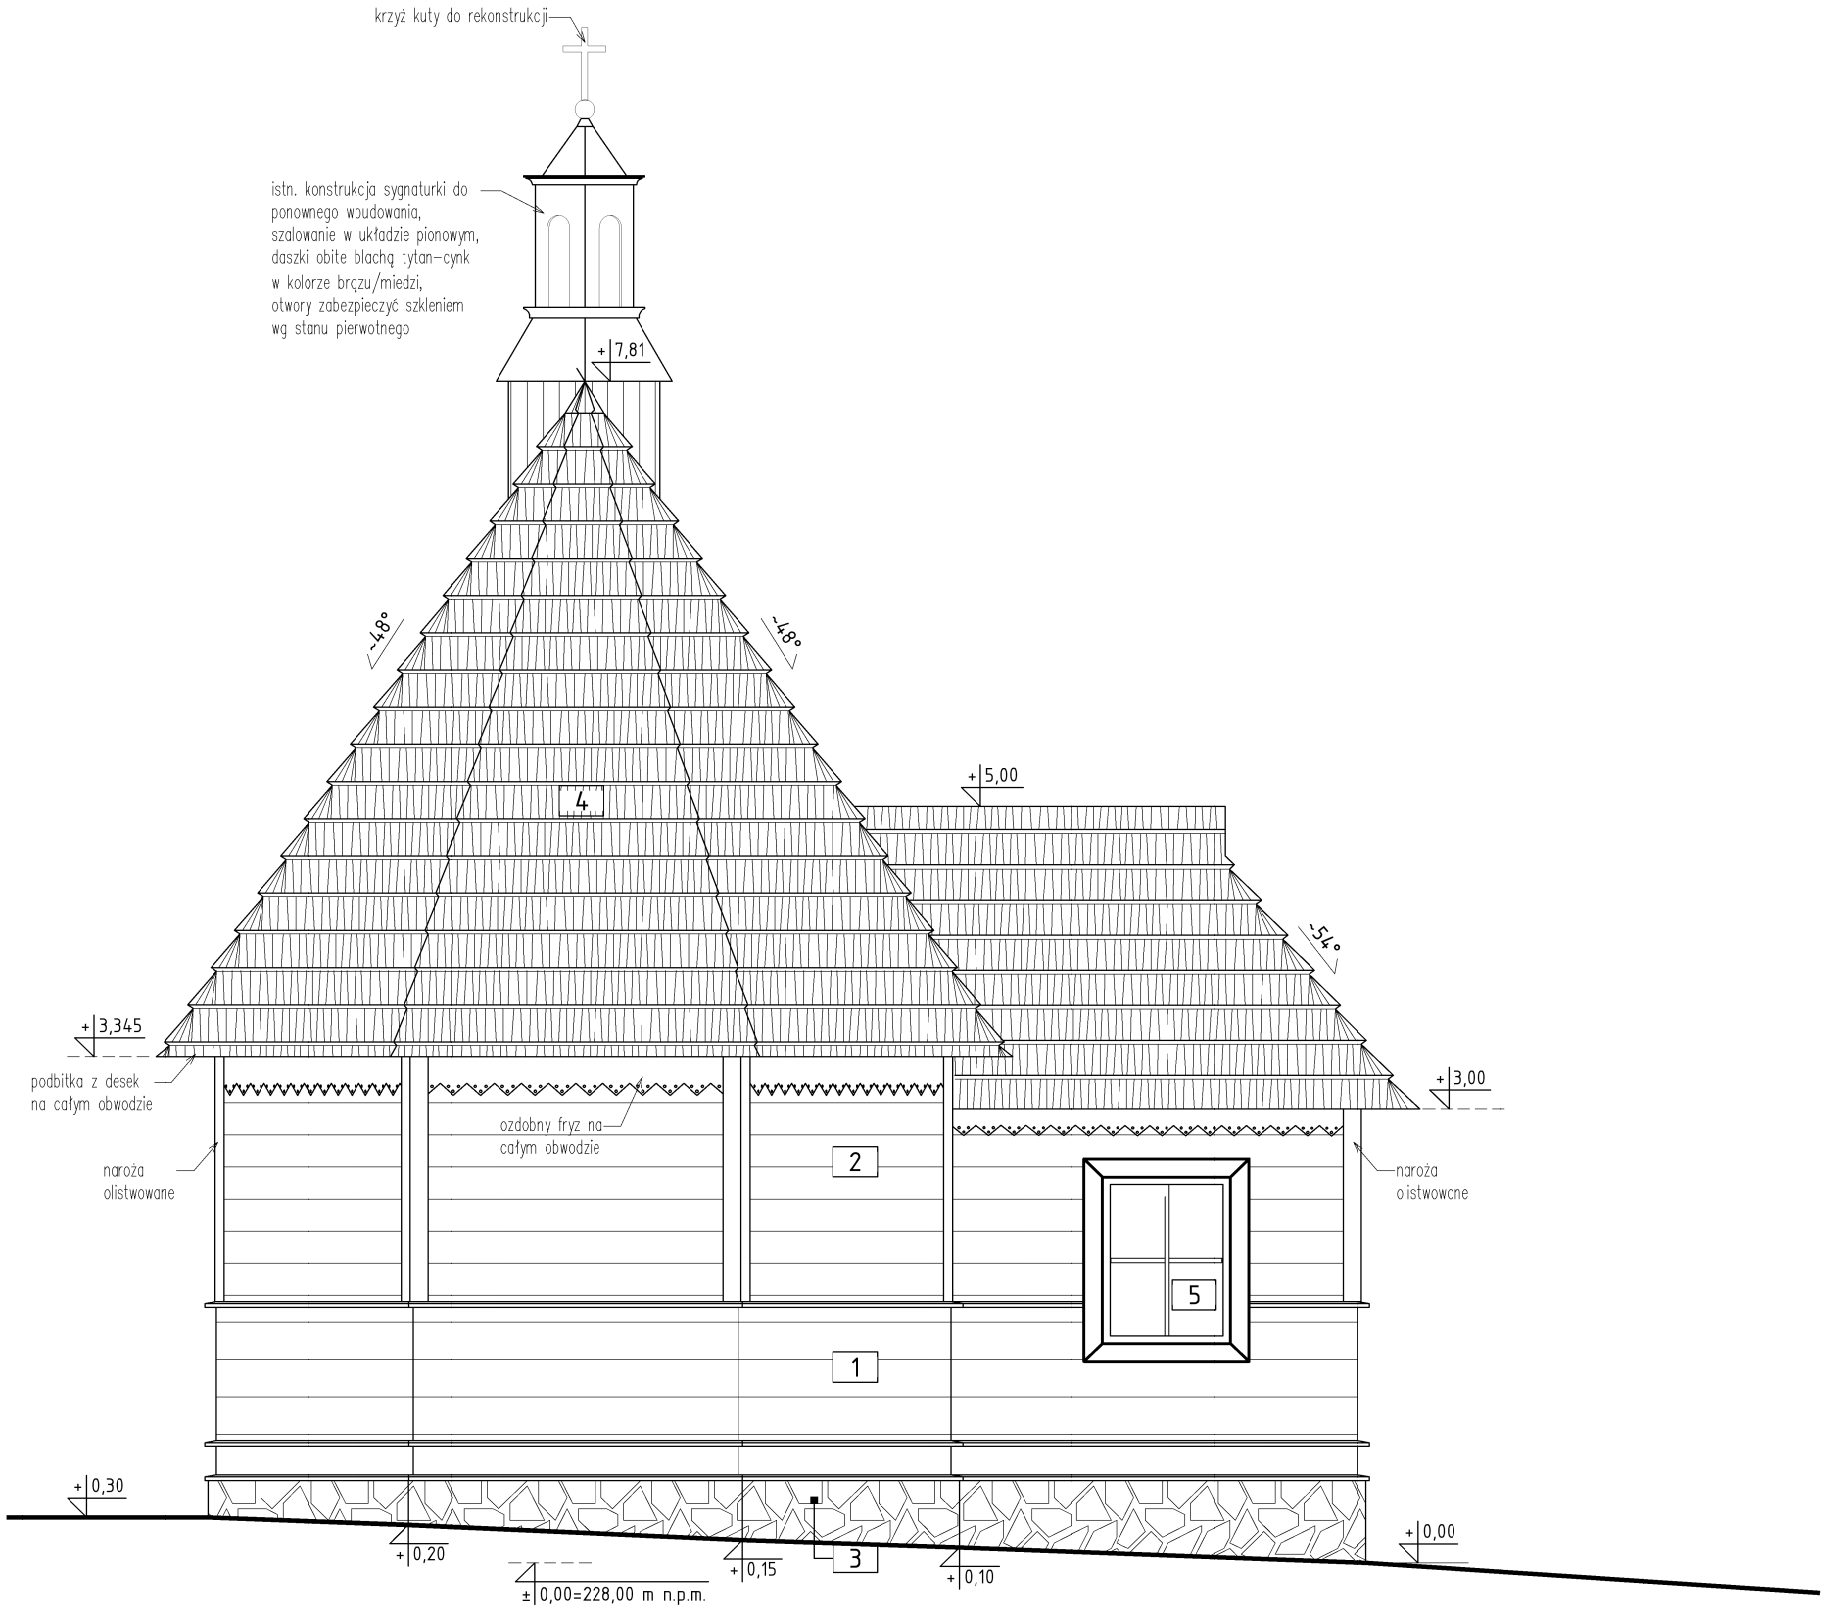

1 SZALOWANIE W UKŁADZIE PIONOWYM
impregnowane olejem na bazie smoły drzewnej

2 SZALOWANIE W UKŁADZIE POZIOMYM
impregnowane olejem na bazie smoły drzewnej

3 COKÓŁ - WARSTWA LICOWA
z wapienia pińczowskiego
powierzchnie poddać hydrofobizacji

4 GONT ŁUPANY OSIKOWY
w dwóch warstwach
impregnowane metodą zanurzeniową

5 STOLARKA OKIENNA I DRZWIOWA,
KOLORYSTKĘ USTALIĆ NA ETAPIE REALIZACJI
W UZGODNIENIU Z ZAMWIAJĄCYM
(zalecane przywrócenie pierwotnego ugru)

GŁÓWNE BIURO PROJEKTOWE:
R&F structure Studio Sp. z o.o.

R&F Structure Studio Sp. z o.o.
Kielce, ul. Targowa 18/904
tel: 504-993-382, NIP:9592044408
e-mail: pracownia@structurestudio.pl

NAZWA INWESTYCJI:
REKONSTRUKCJA OBIEKTU "KAPLICA Z DYMIN"
JAKO OBIEKTU MUZEALNEGO NA TERENIE PARKU
ETNOGRAFICZNEGO W TOKARNI

JEDNOSTKA EWID.: 260403_5 - CHĘCINY (obszar wiejski),
CZĘŚĆ DZ. NR EWID. 1682/2, OBRĘB EWID. 0016 TOKARNIA, GM. CHĘCINY

INWESTOR/ZLECENIODAWCA:
MUZEUM WSI KIELECKIEJ
ul. Jana Pawła II nr 6 25-025 Kielce

AUTORZY OPRACOWANIA:	NUMER UPRAWNIEŃ:	PODPIS:
PROJEKTOWAŁA (ARCHITEKTURA) mgr inż. arch. Karolina Katuża	234/SWOKK/2015	
SPRAWDZIŁA (ARCHITEKTURA): mgr inż. arch. Olga Stępień	292/SWOKK/2017	
PROJEKTOWAŁ (KONSTR.-BUD.): mgr inż. Paweł Frąckiewicz	SWK/0119/PWBKb/21 491/SWOKK/2023	
SPRAWDZIŁ (KONSTR.-BUD.): mgr inż. Sławomir Rogowski	SWK/0129/POOK/09	

FAZA PROJEKTU:
PROJEKT ARCHITEKTONICZNO-BUDOWLANY

BRANŻA:
BUDOWLANA

TYTUŁ RYSUNKU:
ELEWACJA POŁUDNIOWO-WSCHODNIA

NUMER RYSUNKU:
KP / PAB - 09

SKALA:
1:50

DATA:
05.2025