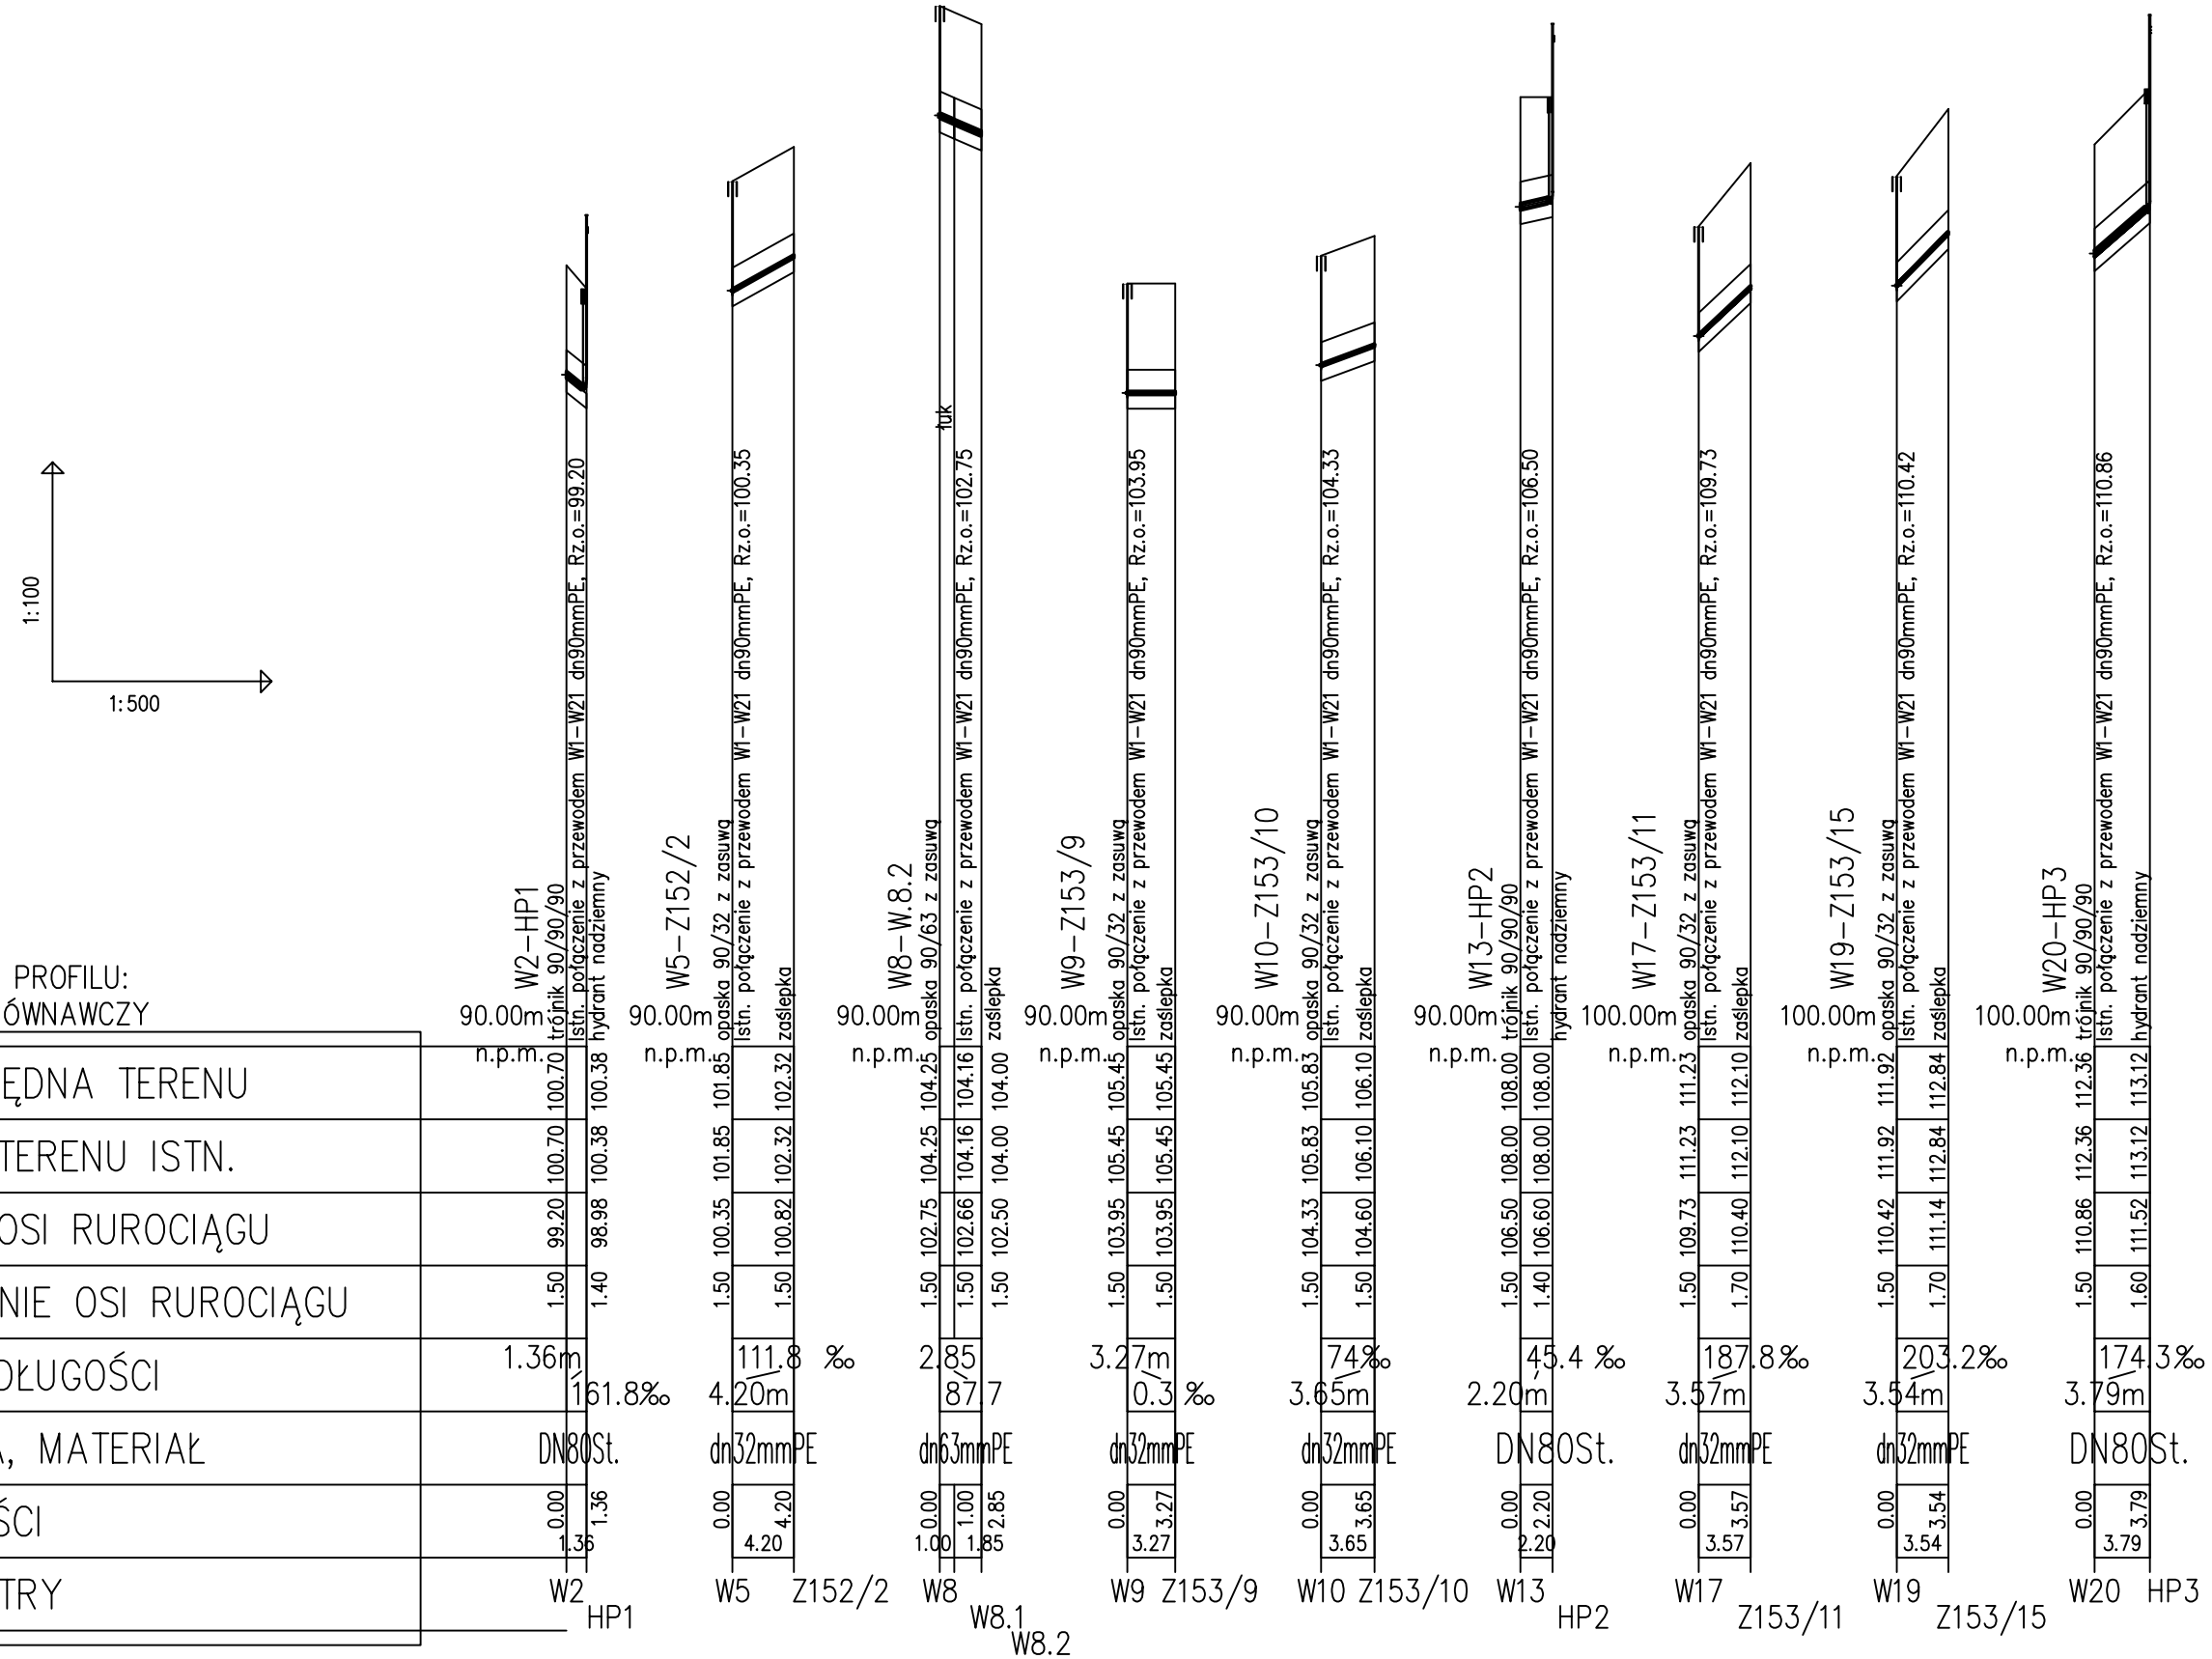

PP PROJEKT Paulina Żukowska-Ptak
tel: +48 601 513 060
www.pp-projekt.com.pl
e-mail: pracownia@pp-projekt.com.pl
ul.Tatrzańska 1
78-500 Drawsko Pomorskie
NIP: 253-025-21-01, REGON: 321394306

PRAWA AUTORSKIE ZASTRZEŻONE
Przedmiotowy projekt /dzieło jest chroniony prawem autorskim zgodnie z ustawą z dnia 4 lutego 1994 r.o prawie autorskim i prawach pokrewnych (Dz.U. 1994, nr 24, poz. 83, tekst jednolity: Dz.U. 2006, nr 90, poz.631)

STADIUM:	PROJEKT TECHNICZNY
BRANŻA:	SANITARNA
OBIEKT:	BUDOWA SIECI WODOCIĄGOWEJ I KANALIZACJI SANITARNEJ WRAZ Z PRZYŁĄCZAMI
ADRES:	DZIAŁKI: 151 I 156/2 OBRĘB 0006 KALISZ POMORSKI, J. EWID. 320303_4 KALISZ POM. MIASTO
RYSUNEK:	PROFIL PODŁUŻNY- PRZYŁĄCZA WODOCIĄGOWE
PROJEKTANT:	mgr inż. Paulina Żukowska-Ptak upr. nr ZAP/0115/PWOS/11
SPRAWDZAJĄCY:	mgr inż. Agnieszka Jakubczak upr. nr ZAP/0197/PWBS/21

SKALA: **1:100/ 500**	DATA: CZERWIEC 2022 r.	NR RYS.: **S4**