


OZNACZENIE PROFILU:
POZIOM PORÓWNAWCZY

PROJ. RZĘDNA TERENU	
RZĘDNA TERENU ISTN.	
RZĘDNA DNA KANAKU	
ZAGŁĘBIENIE DNA KANAKU	
SPADKI, DŁUGOŚCI	
ŚREDNICA, MATERIAL	
ODLEGŁOŚCI	
HEKTOMETRY	

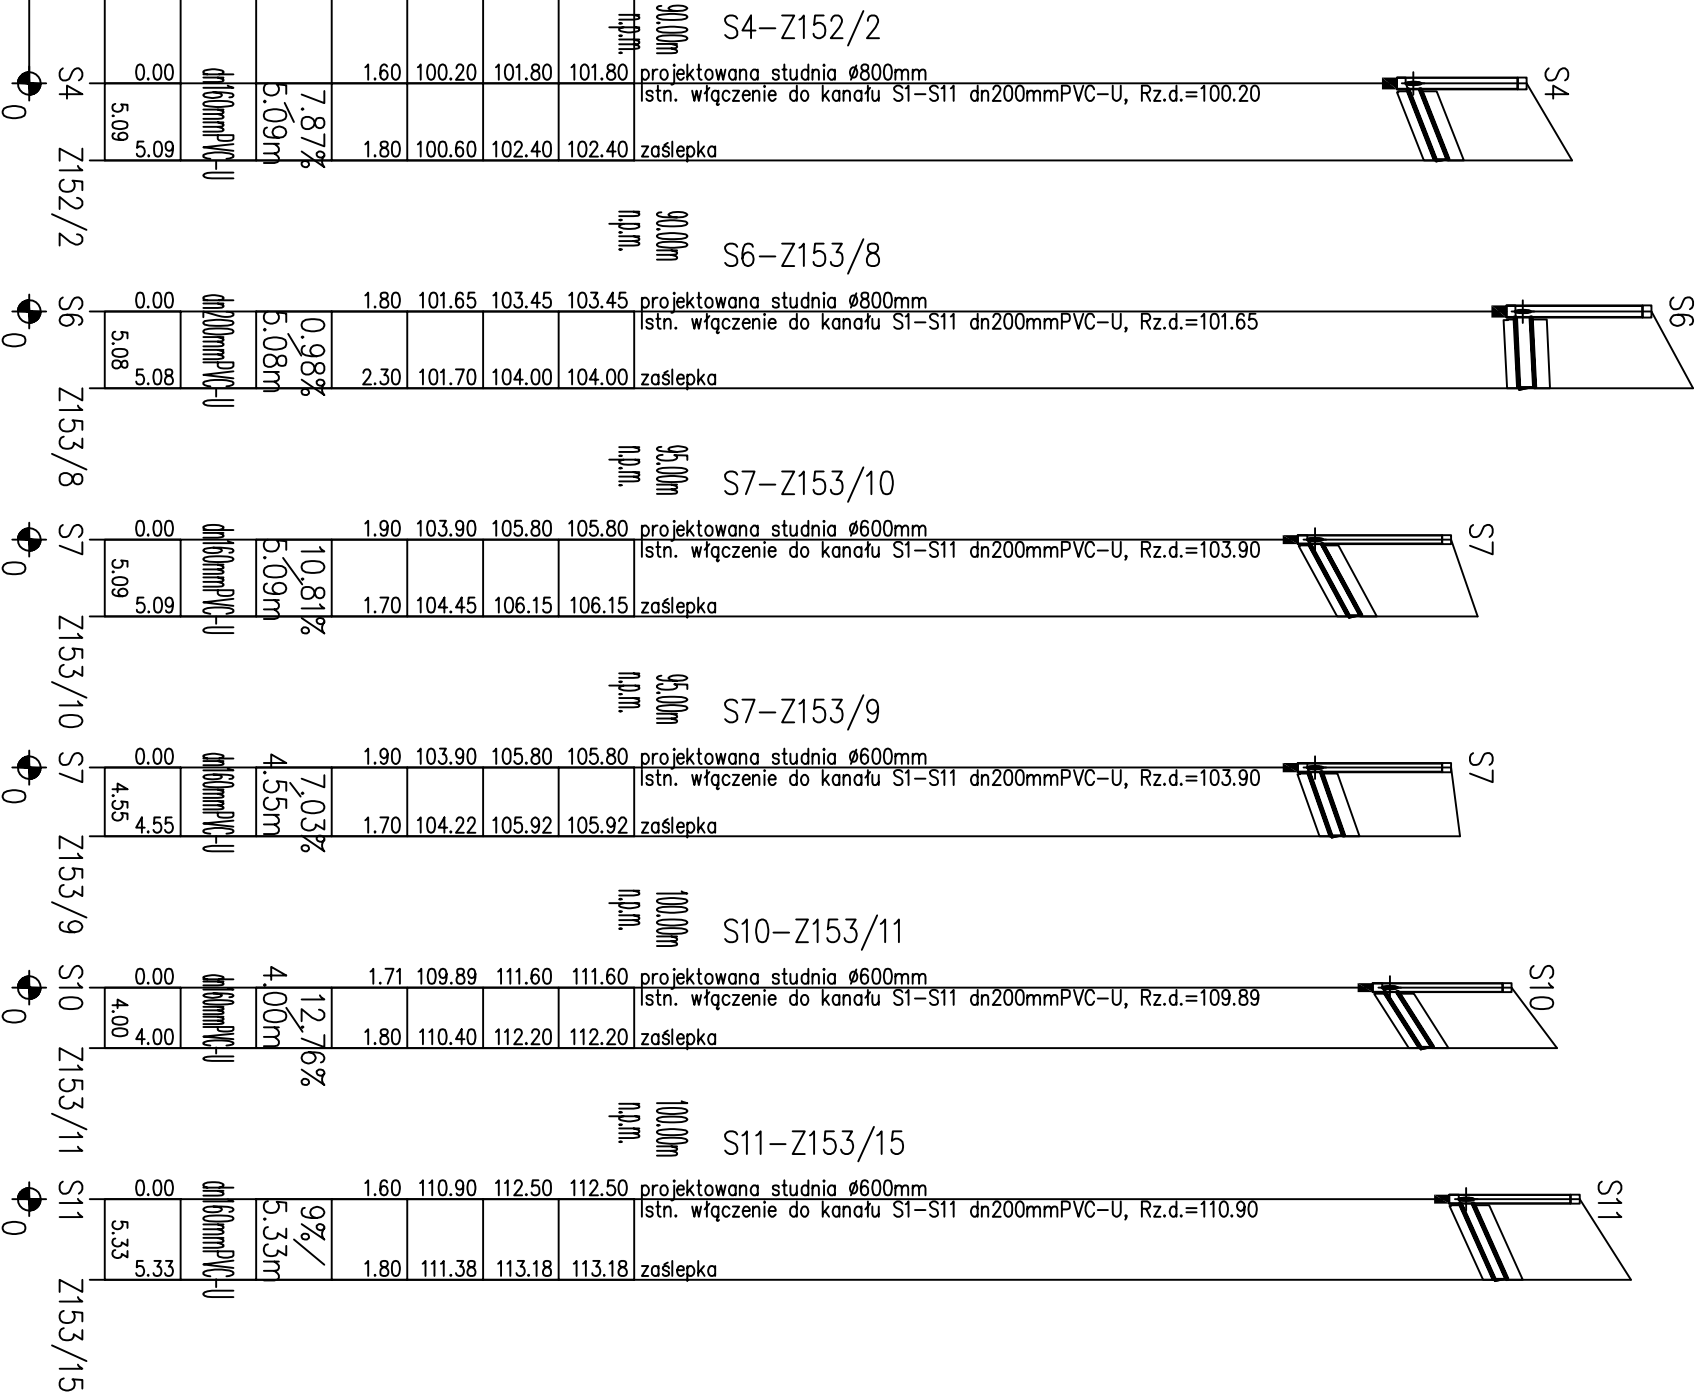

PRAWA AUTORSKIE ZASTRZEŻONE Przedmiotowy projekt /dzieło jest chroniony prawem autorskim zgodnie z ustawą z dnia 4 lutego 1994 r.o prawie autorskim i prawach pokrewnych (Dz.U. 1994, nr 24, poz. 83, tekst jednolity; Dz.U. 2006, nr 90, poz.631) PP PROJEKT Paulina Żukowska-Piak tel.: +48 601 513 060 www.pp-projekt.com.pl e-mail: pracownia@pp-projekt.com.pl ul.Tatrzajska 1 78-500 Drawsko Pomorskie NIP: 253-025-21-01, REGON: 321394306	
STADIUM:	PROJEKT TECHNICZNY
BRANŻA:	SANITARNA
OBIEKT:	BUDOWA SIECI WODOCIĄGOWEJ I KANALIZACJI SANITARNEJ WRAZ Z PRZYLĄCZAMI
ADRES:	DZIAŁKI: 151 i 156/2 OBRĘB 0006 KALISZ POMORSKI, J. EWID. 320303_4 KALISZ POM. MIASTO
RYSUNEK:	PROFIL PODUŻYNY- PRZYLĄCZA KANALIZACJI SANITARNEJ
PROJEKTANT:	mgr inż. Paulina Żukowska-Piak upr. nr ZAP/0115/PWOS/11
SPRAWDZAJĄCY:	mgr inż. Agnieszka Jakubczak upr. nr ZAP/0197/PWBS/21
SKALA: 1:100/500	DATA: CZERWIEC 2022 r.
	NR RYS.: S8