



KOMENDA WOJEWÓDZKA
PAŃSTWOWEJ STRAŻY POŻARNEJ
w Rzeszowie
Wydział Kontrolno-Rozpoznawczy

RZUT PIWNIC

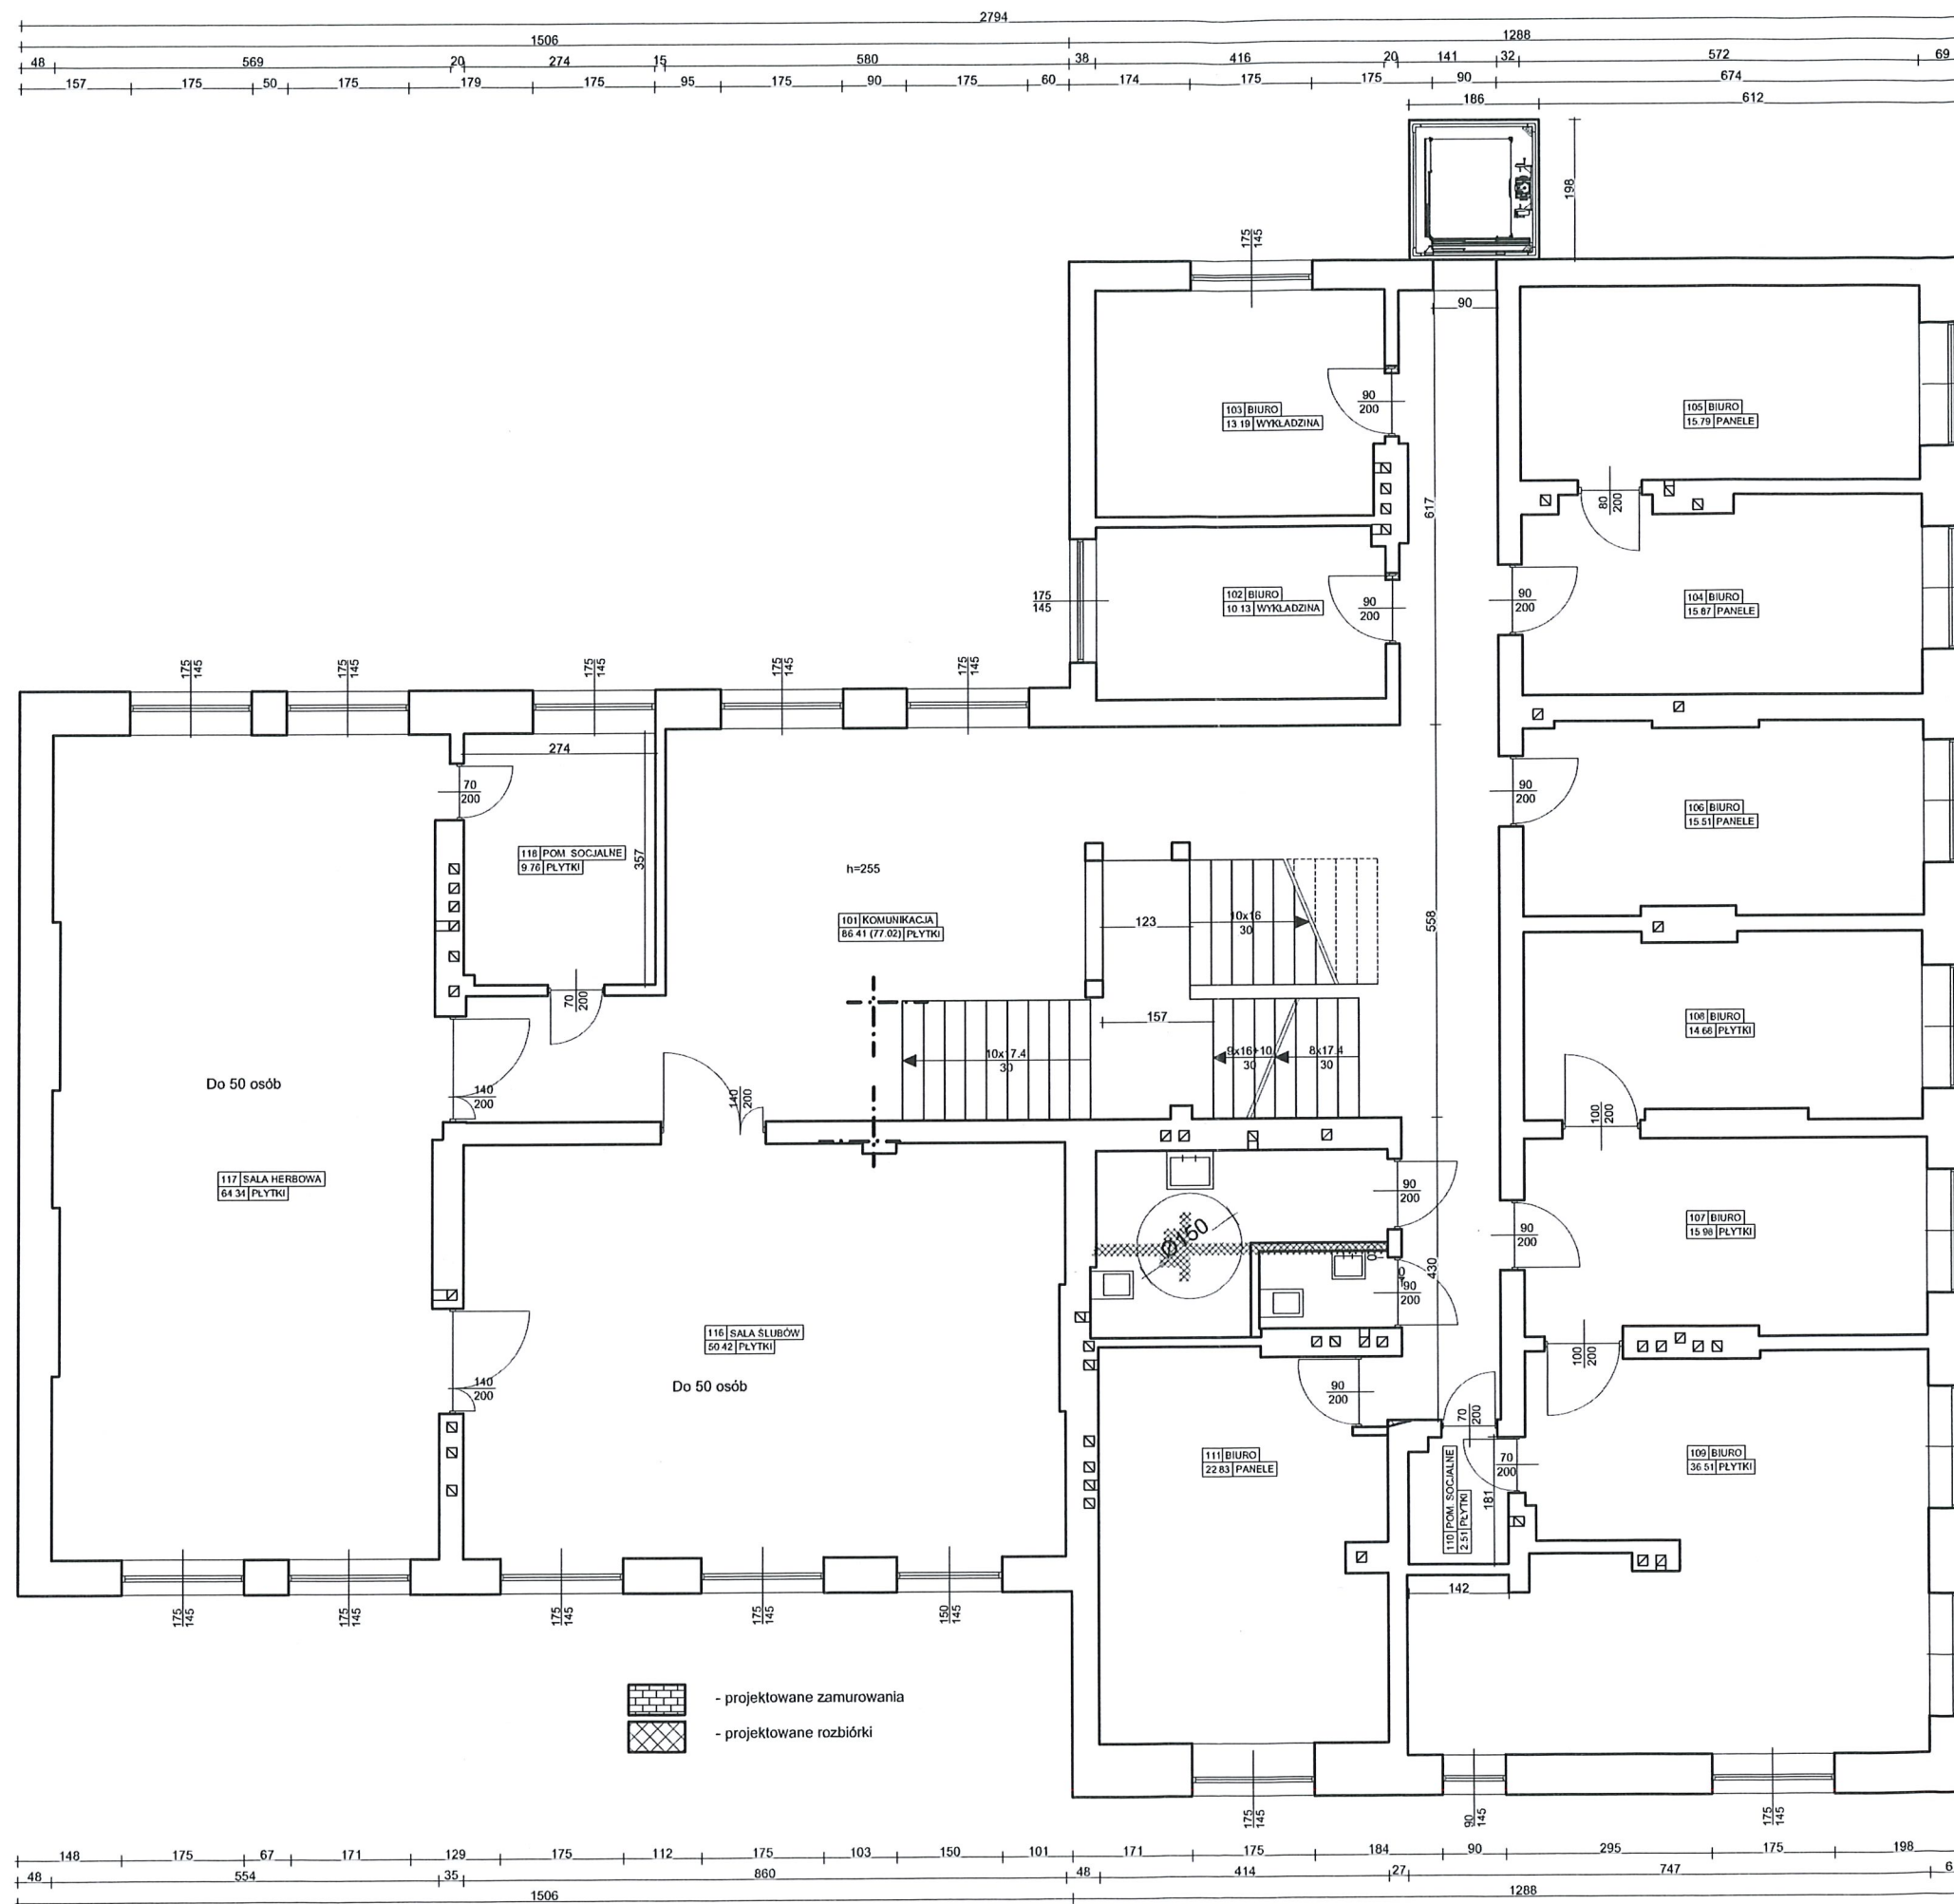


KOMENDA WOJEWÓDZKA
PAŃSTWOWEJ STRAŻY POŻARNEJ
w Rzeszowie
Wydział Kontrolno-Rozpoznawczy

RZUT I PIĘTRA

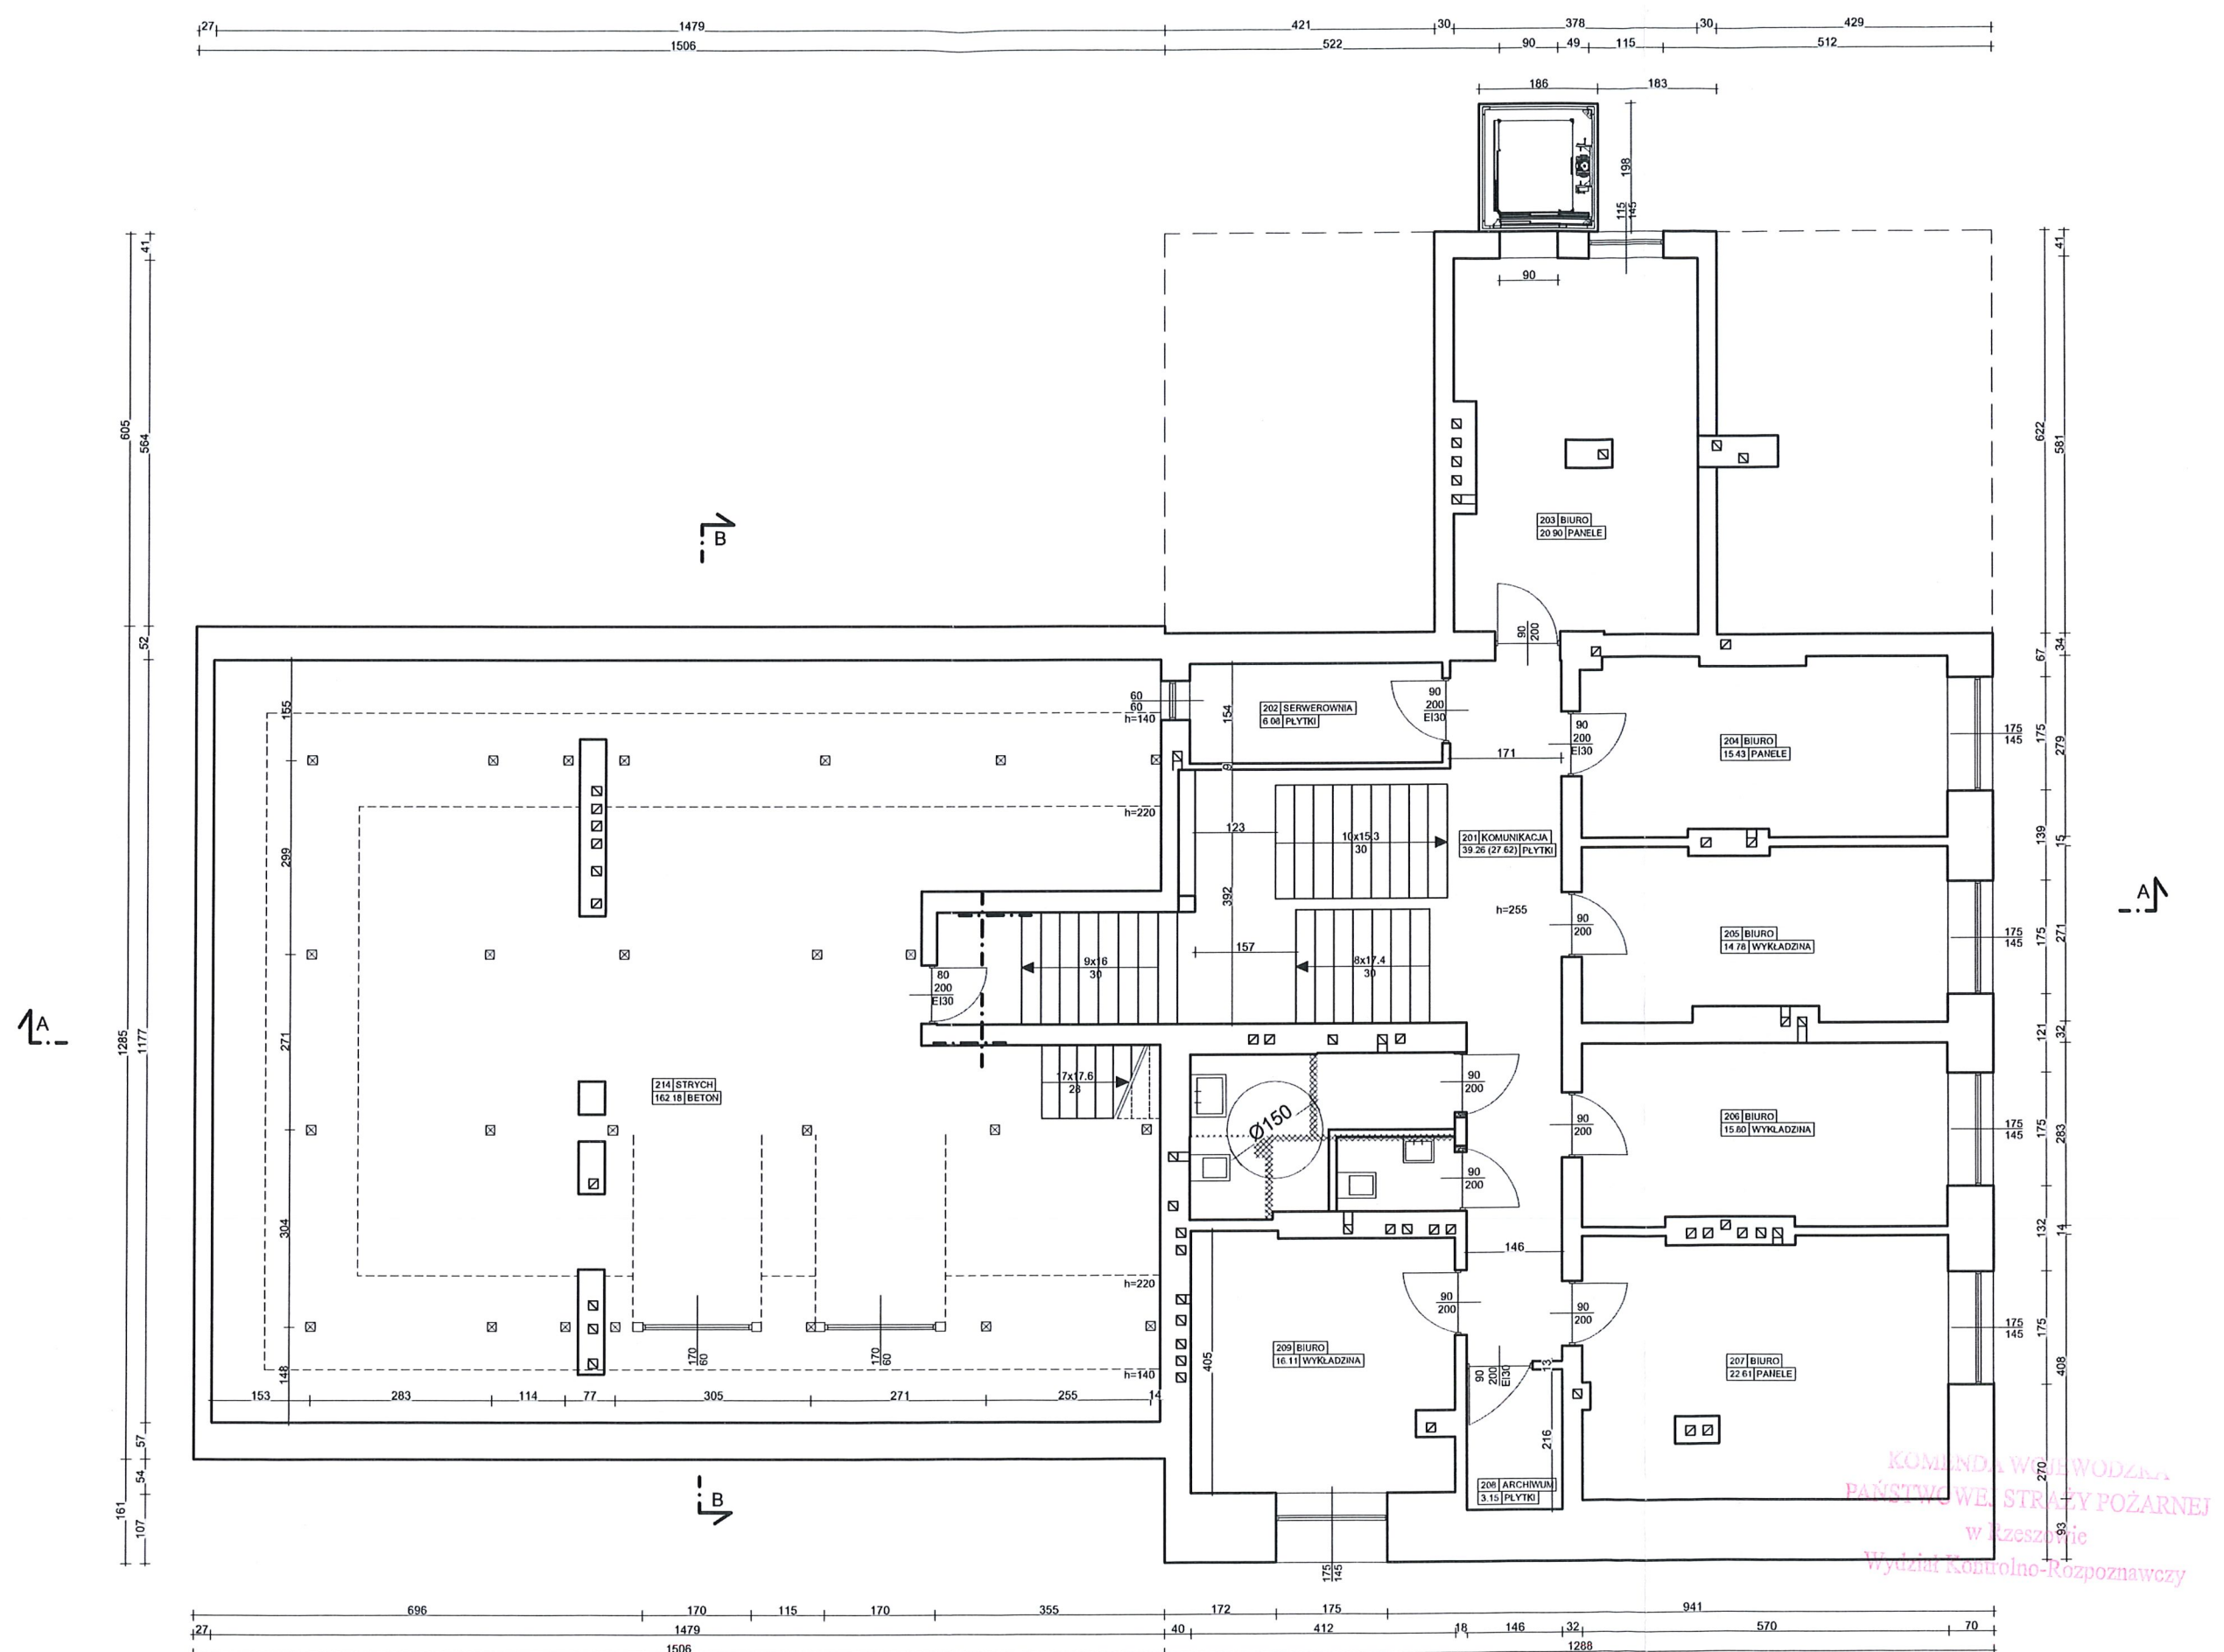


KOMENDA WOJEWODZKA
PAŃSTWOWE STRAŻY POŻARNEJ
w Rzeszowie
Wydział Kontrolno-Rozpoznawczy

RZUT II PIĘTRA

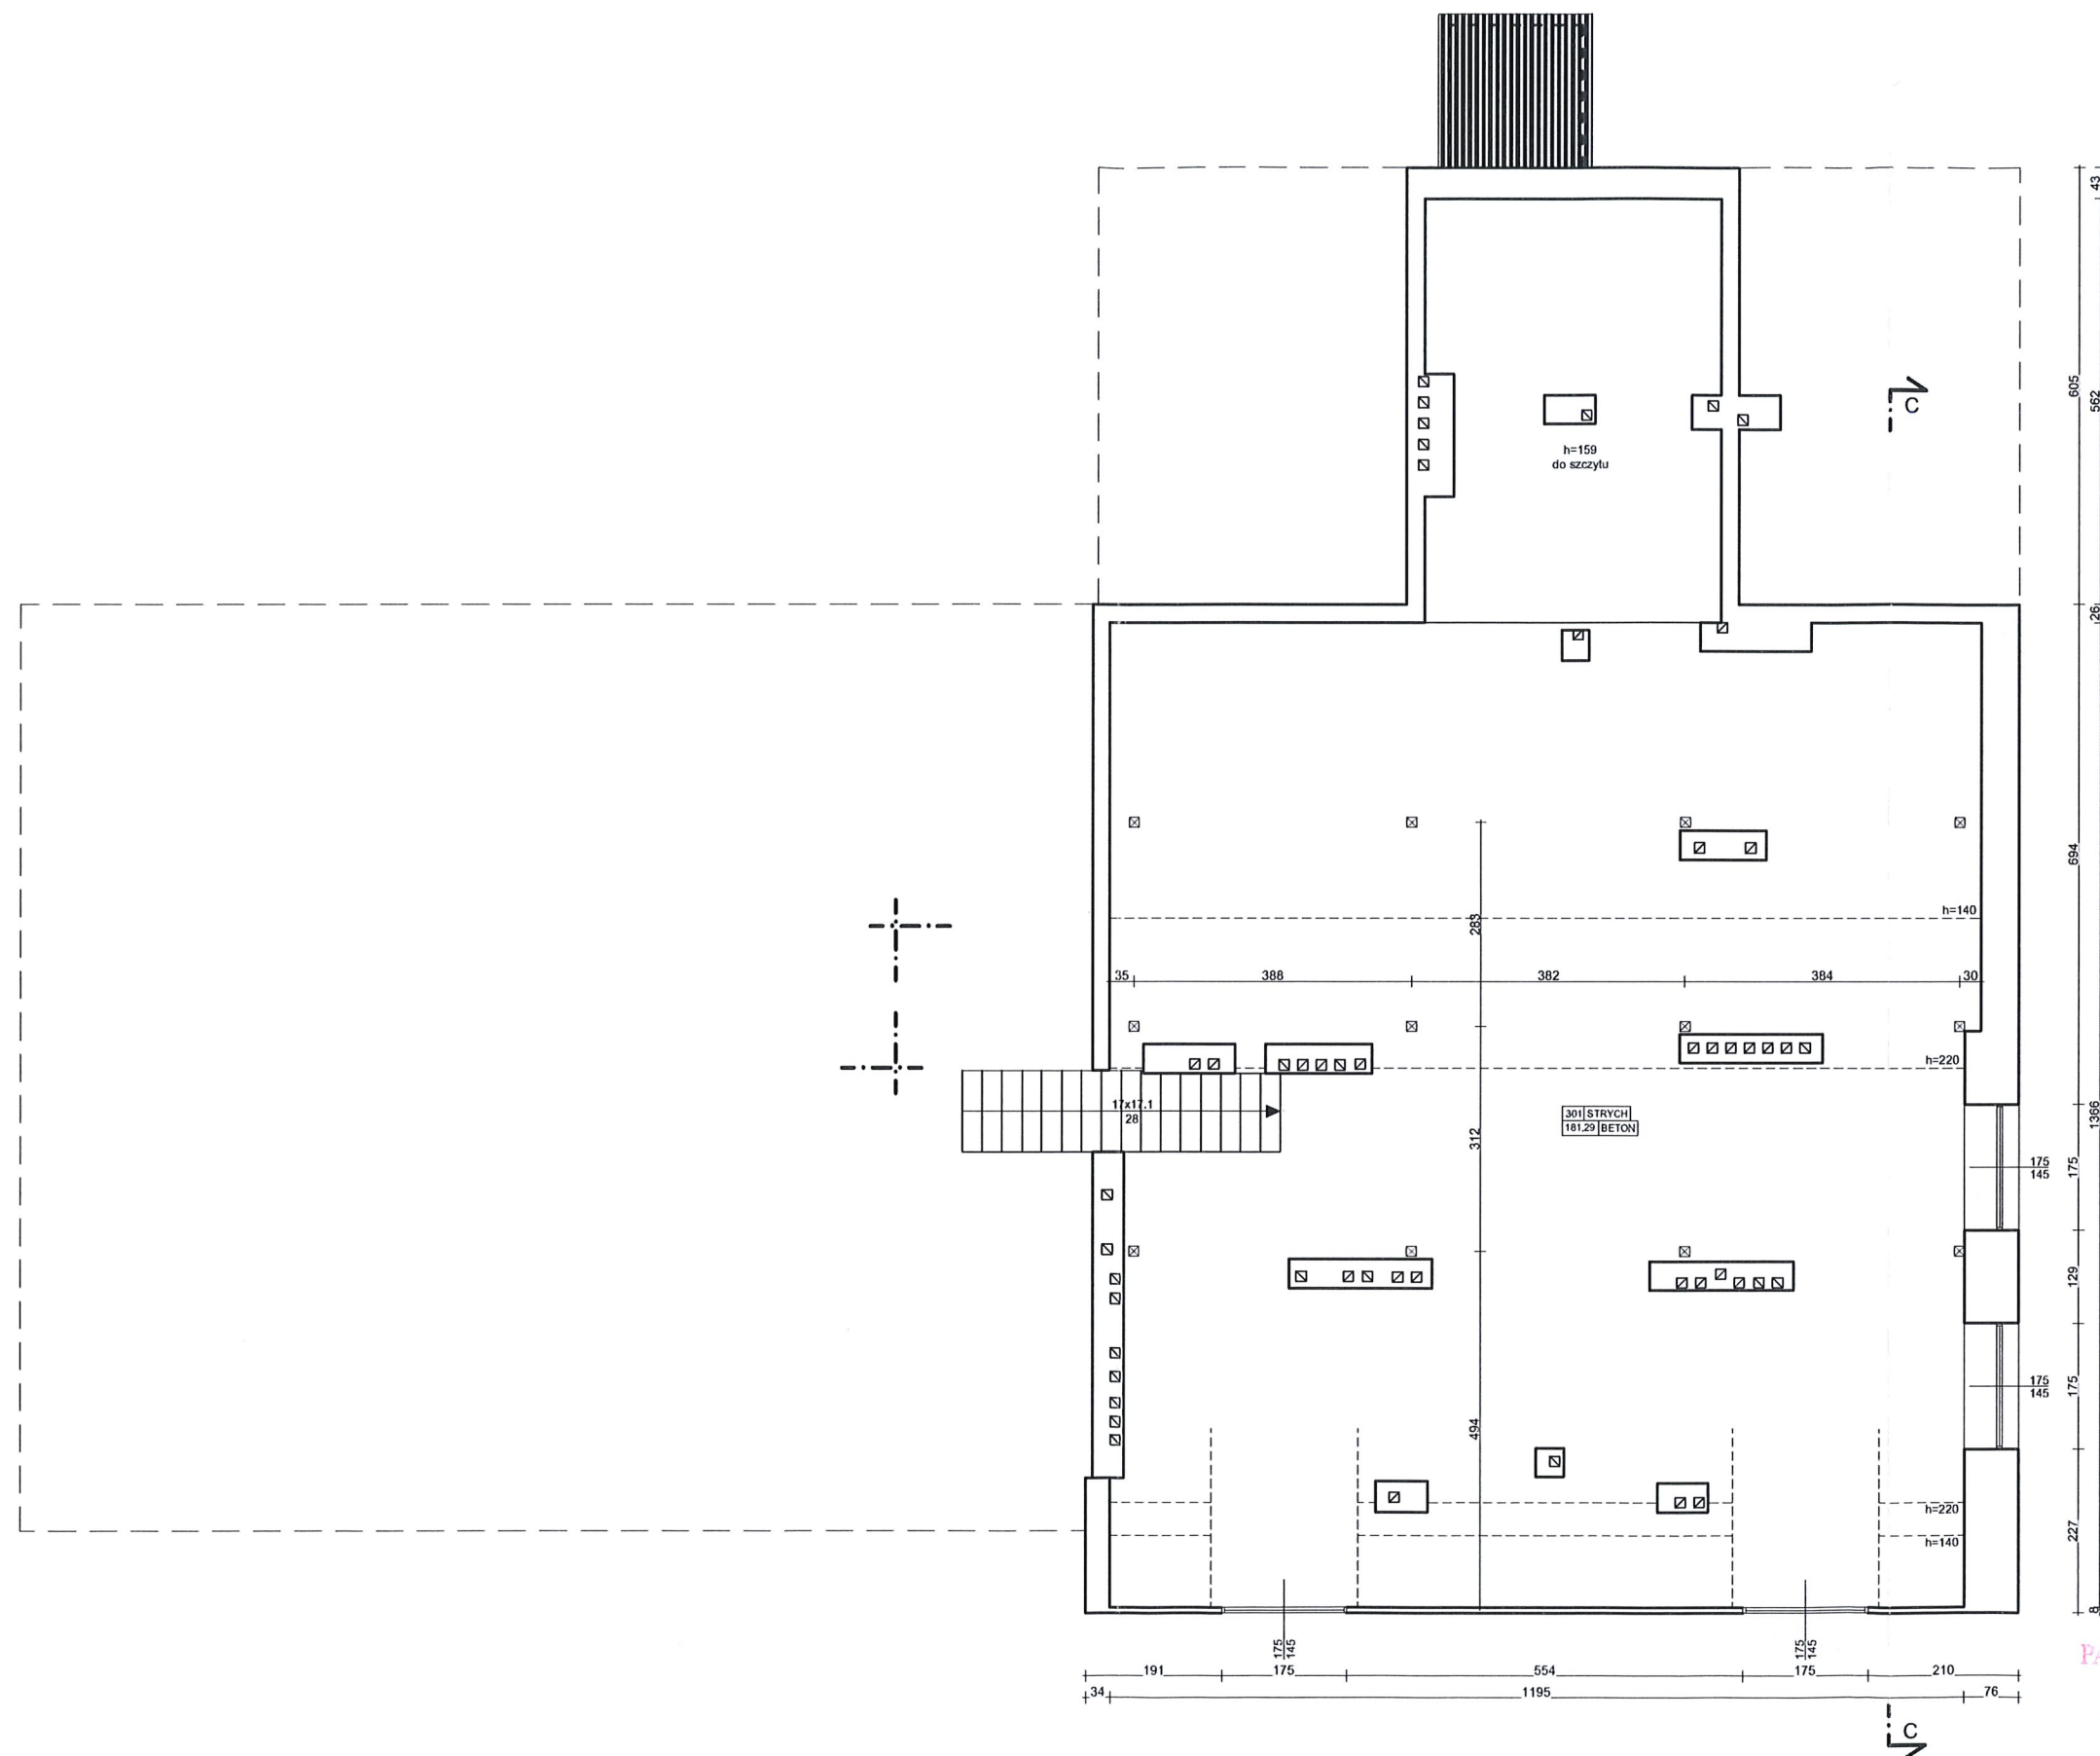

KOMENDA WOJEWODZKA
PAŃSTWOWEJ STRAŻY POŻARNEJ
w Rzeszowie
Wydział Kontrolno-Rozpoznawczy

RZUT STRYCHU

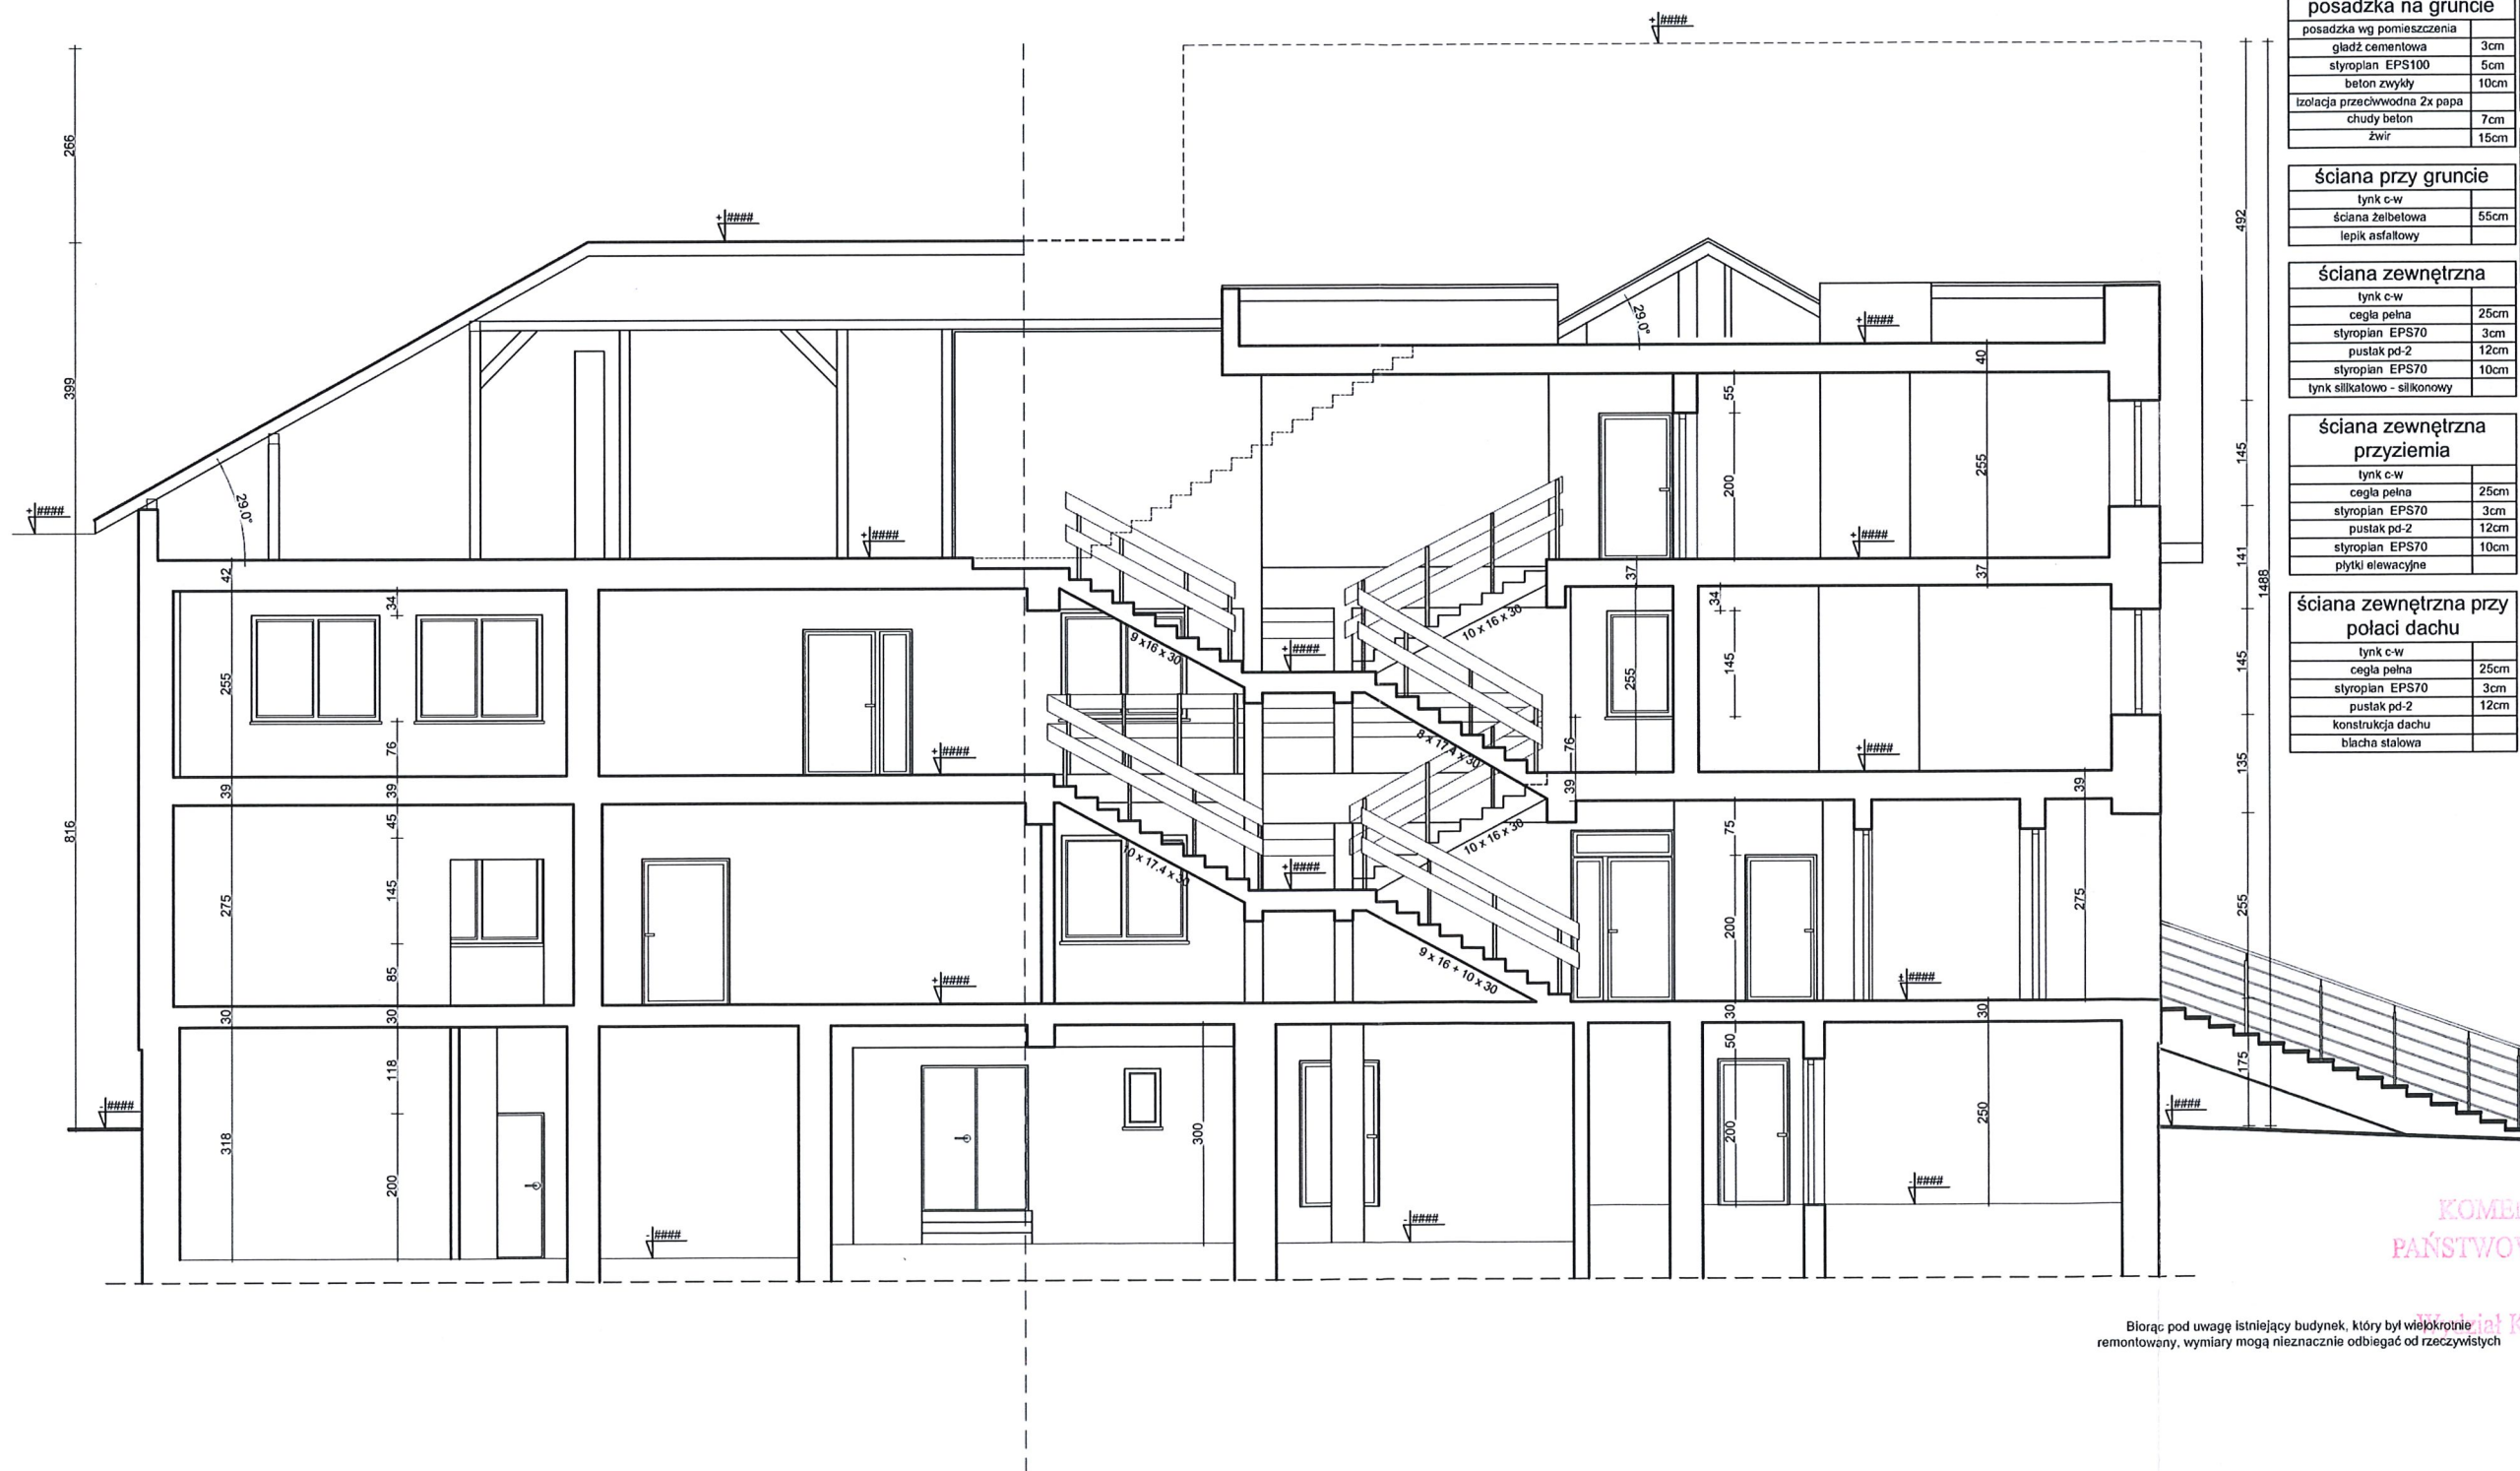

posadzka na gruncie		strop pod poddaszem nieogrzewanym	
posadzka wg pomieszczenia		ładź cementowa	3cm
ładź cementowa	3cm	styropian EPS100	10cm
styropian EPS100	5cm	strop FERT	23cm
beton zwykły	10cm	tynek c-w	
izolacja przeciwwodna 2x papa			
chudy beton	7cm		
żwir	15cm		

ściana przy gruncie		strop międzykondygnacyjny	
tynek c-w		ładź cementowa	3cm
ściana żelbetowa	55cm	papa	
lepek asfaltowy		płyta pilśniowa	3cm
		strop FERT	23cm
		tynek c-w	

ściana zewnętrzna	
tynek c-w	
cegła pełna	25cm
styropian EPS70	3cm
pustak pd-2	12cm
styropian EPS70	10cm
tynek silikonowo - silikonowy	

ściana zewnętrzna przyziemia	
tynek c-w	
cegła pełna	25cm
styropian EPS70	3cm
pustak pd-2	12cm
styropian EPS70	10cm
płytki elewacyjne	

ściana zewnętrzna przy połaci dachu	
tynek c-w	
cegła pełna	25cm
styropian EPS70	3cm
pustak pd-2	12cm
konstrukcja dachu	
blacha stalowa	

KOMENDA WOJEWODZKA
PAŃSTWOWEJ STRAŻY POŻARNEJ
w Rzeszowie
Miejscu Kontrolno-Rozpoznawczy

Biorąc pod uwagę istniejący budynek, który był wielokrotnie remontowany, wymiary mogą nieznacznie odbiegać od rzeczywistych

PRZEKRÓJ A-A

ELEWACJA POŁUDNIOWO-ZACHODNIA




KOMENDA WOJEWODZKA
PAŃSTWOWEJ STRAŻY POŻARNEJ
w Rzeszowie
Wydział Kontrolno-Rozpoznawczy

ELEWACJA POŁUDNIOWO-WSCHODNIA




KOMENDA WOJEWODZKA
PAŃSTWOWEJ STRAŻY POŻARNEJ
w Rzeszowie
Wydział Kontrolno-Rozpoznawczy

ELEWACJA PÓŁNOCNO-WSCHODNIA

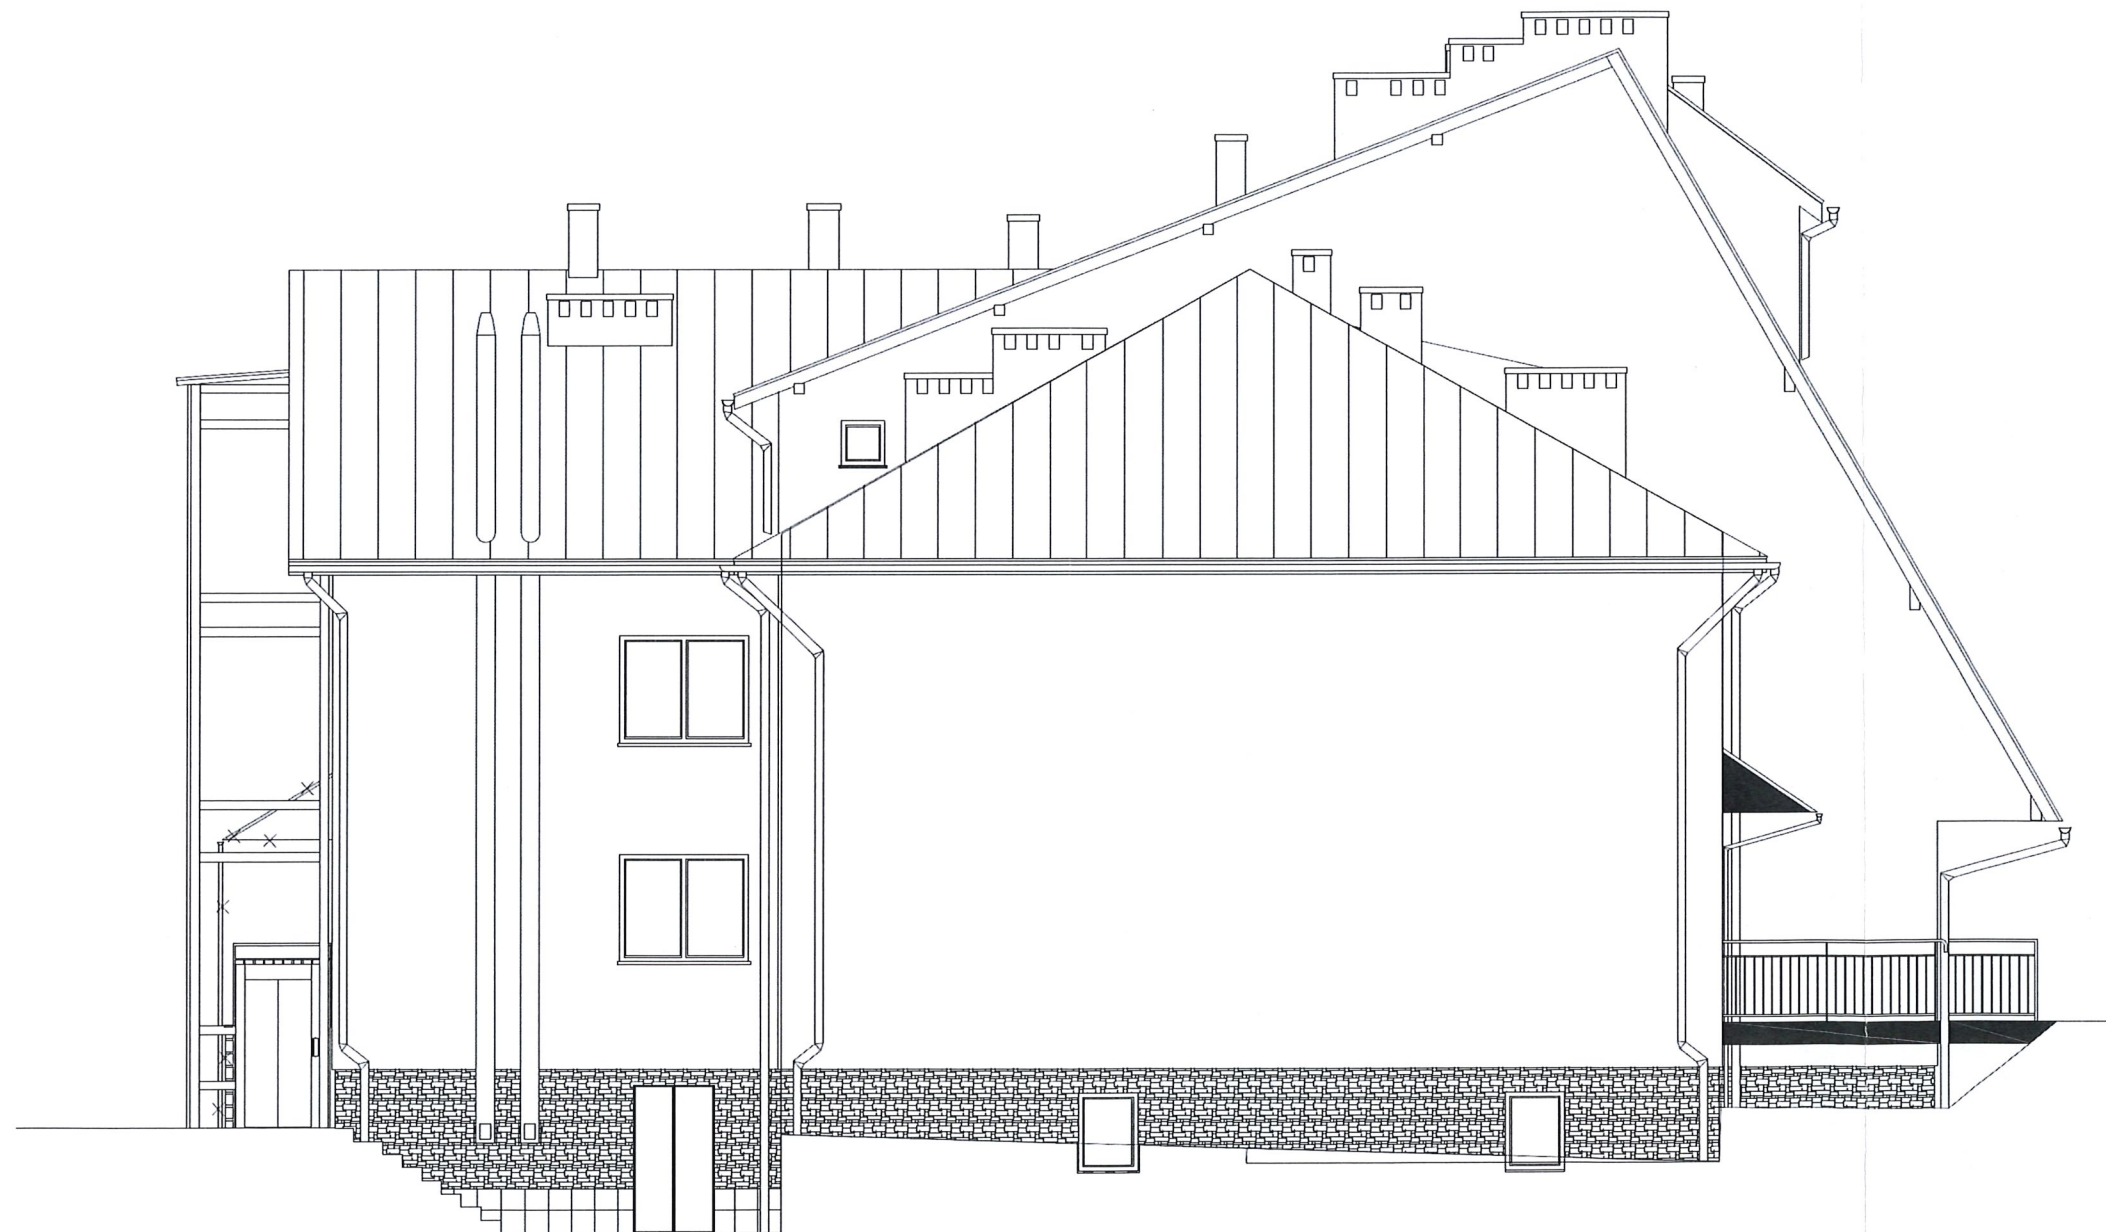

ZOMENDA WOJEWODZKA
PAŃSTWOWEJ STRAŻY POŻARNEJ
w Rzeszowie
Wydział Kontrolno-Rozpoznawczy

ELEWACJA PÓŁNOCNO-ZACHODNIA

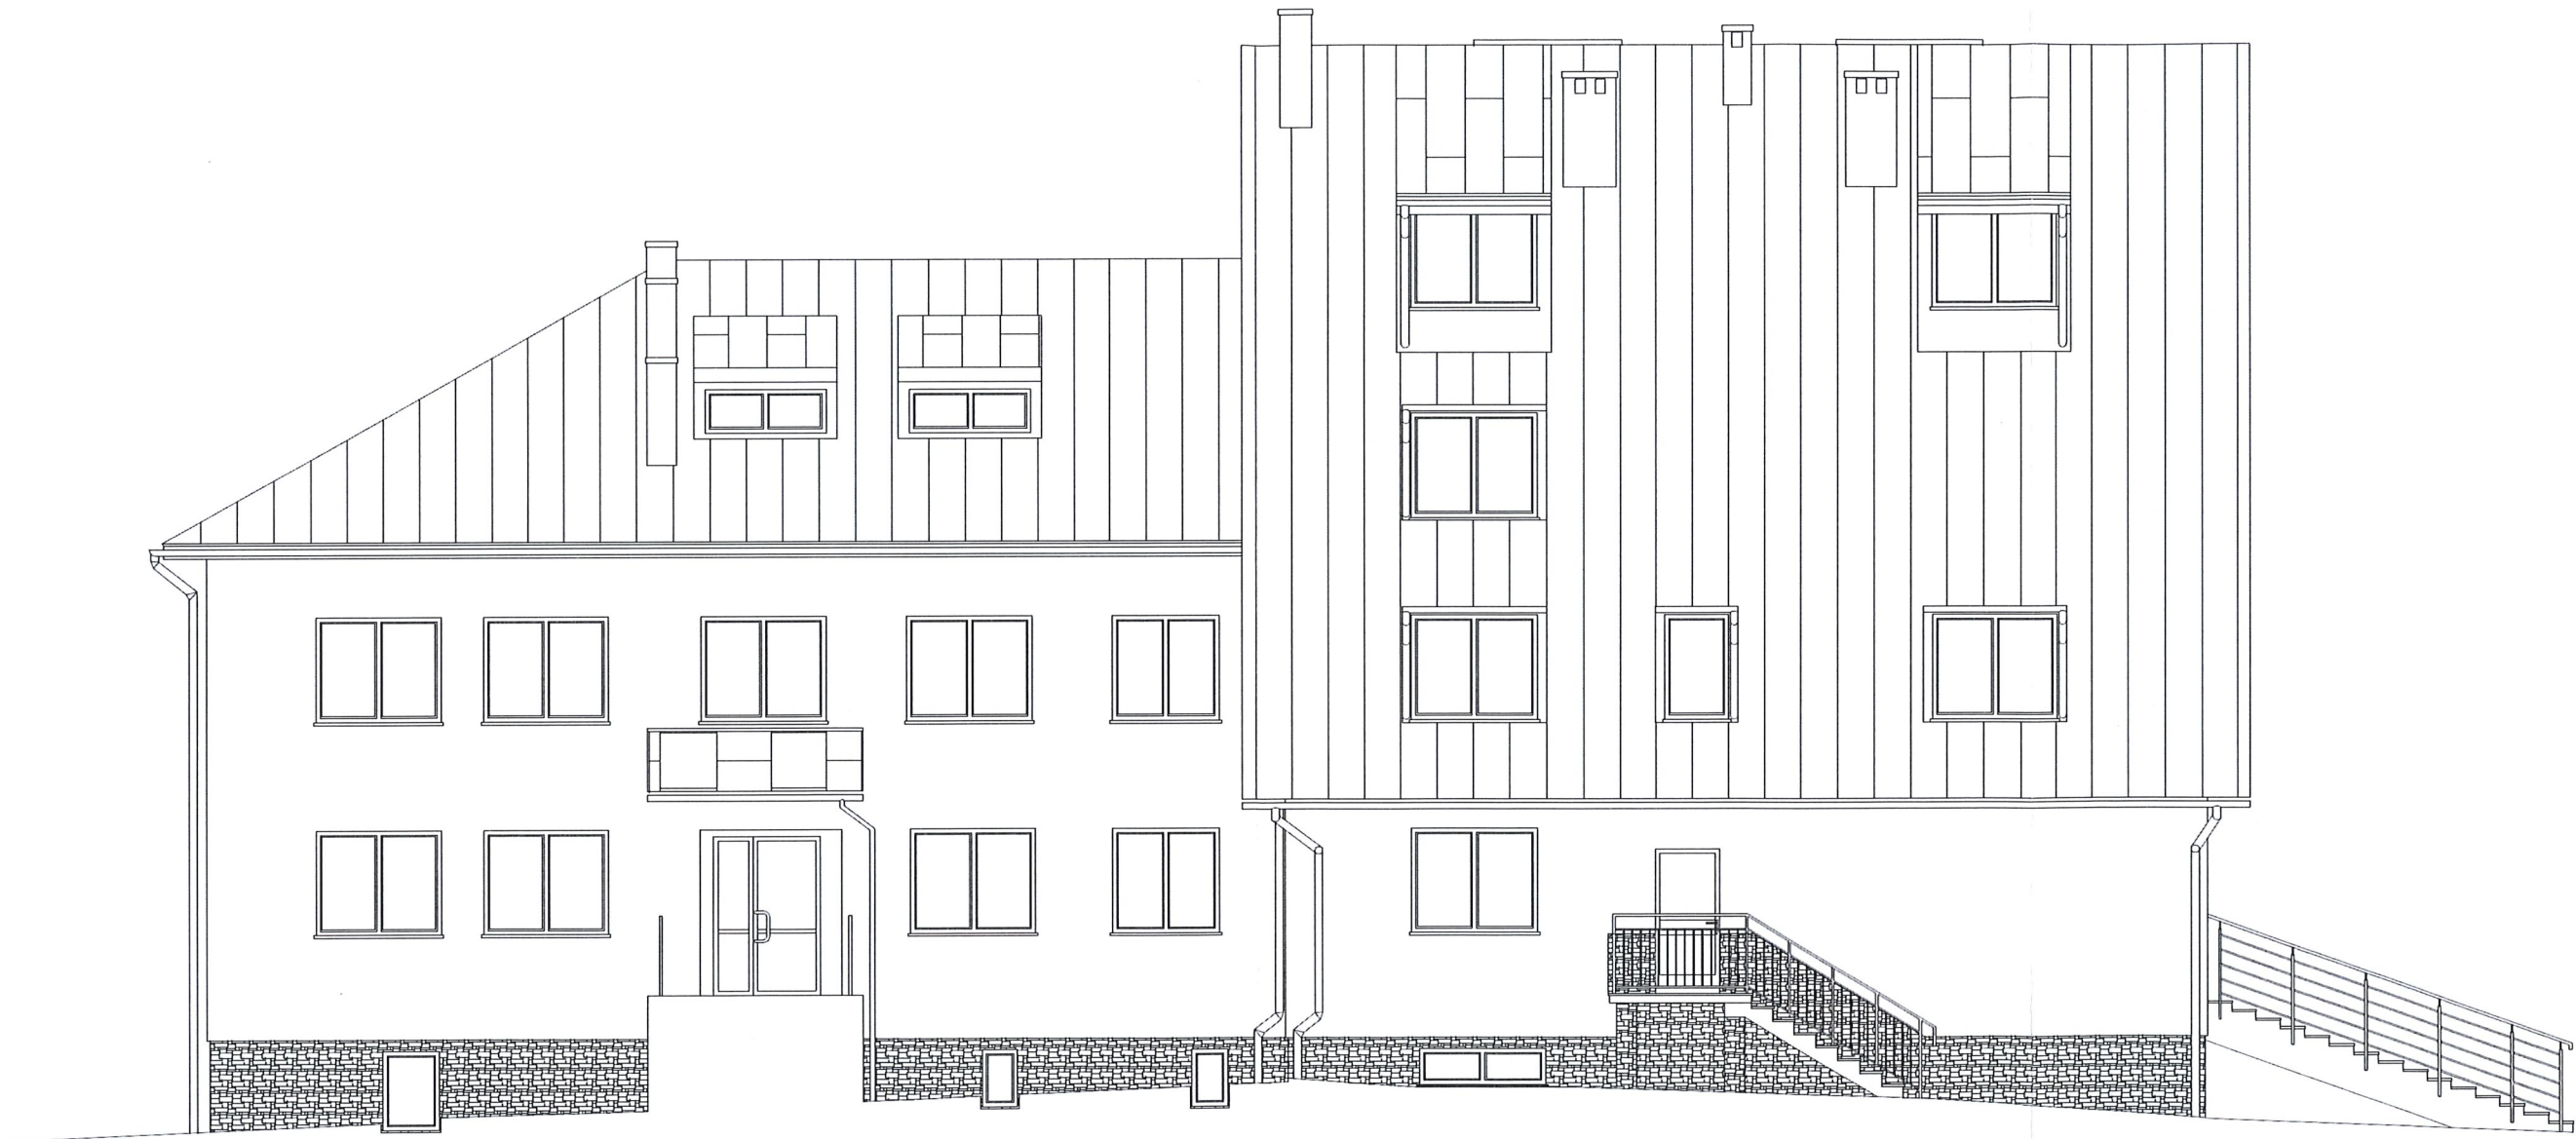

ŁOMIENIA WOJEWODZKA
PAŃSTWOWEJ STRAŻY POŻARNEJ
w Rzeszowie
Wydział Kontrolno-Rozpoznawczy

