
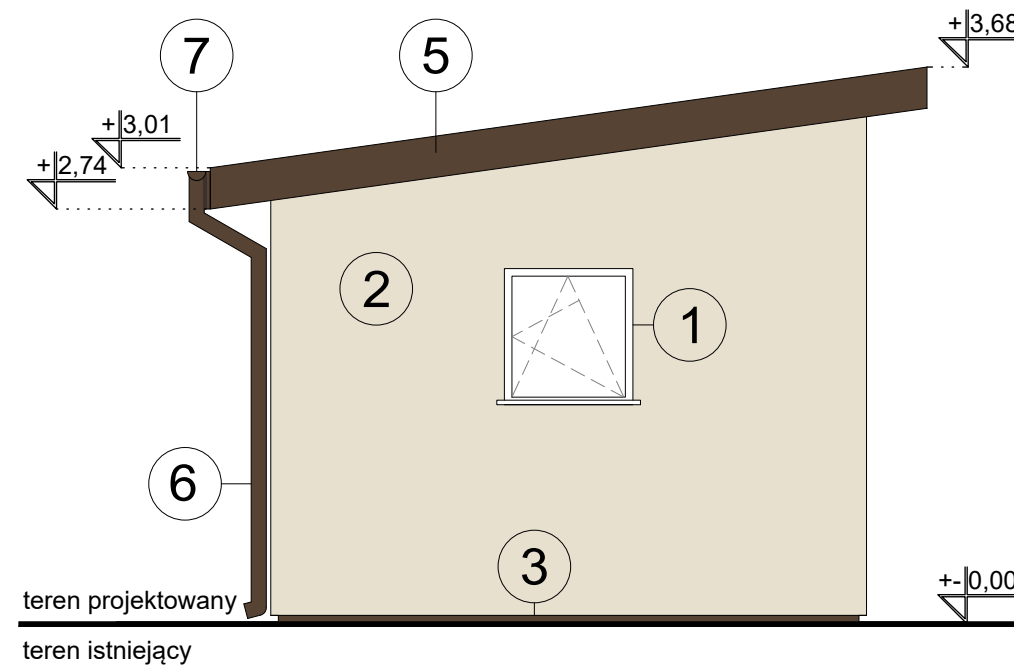


LEGENDA:

- ① STOLARKA - BIAŁY
② TYNK ELEWACYJNY - BEŻOWY
③ TYNK ELEWACYJNY - BRĄZOWY
④ DACH - BLACHA TRAPEZOWA - KOLOR BRĄZOWY
⑤ OBRÓBKĄ BLACHARSKĄ - KOLOR BRĄZOWY
⑥ RURA SPUSTOWA Ø100 - KOLOR BRĄZOWY
⑦ RYNNĄ Ø120 - KOLOR BRĄZOWY

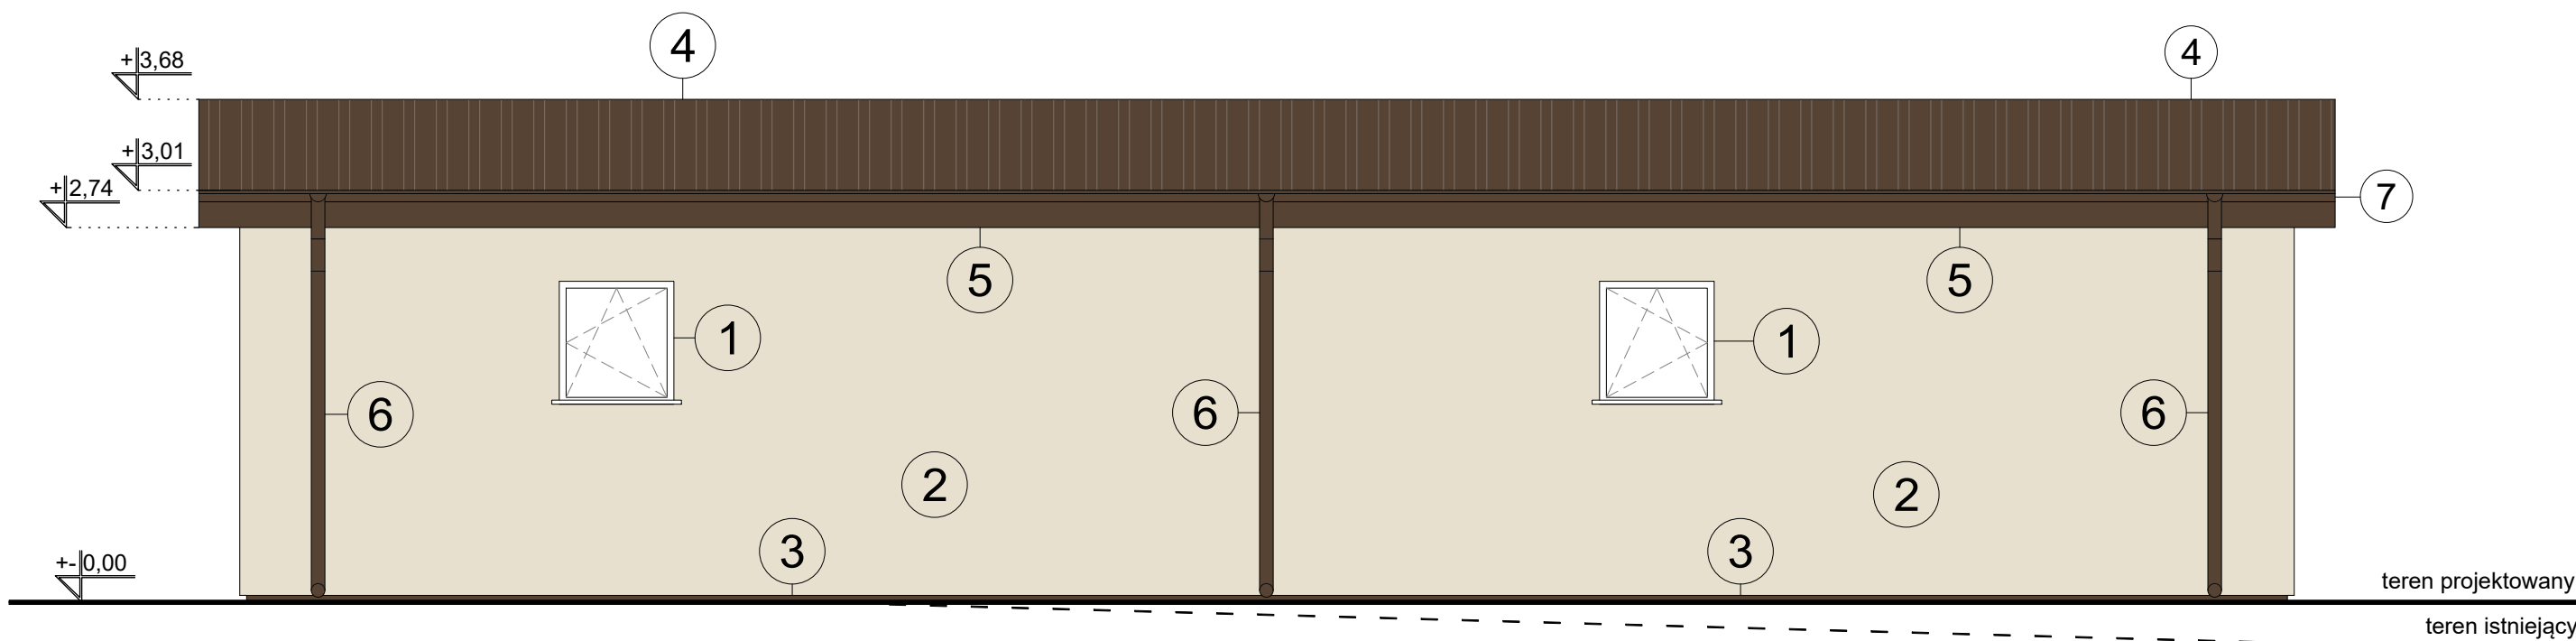

Usługi Wykonawczo-Projektowe
Adam Kłoskowski

biuro: 15-082 Białystok, ul. Świętojańska 12A lok.01
tel. 693 977 787 email:biuro@miastoprojekt.eu

NAZWA INWESTYCJI:

BUDOWA WIEŻY WIDOKOWEJ, TĘŻNI SOLANKOWEJ,
BUDYNKU HIGIENICZNO-SANITARNEGO, BUDYNKU
TECHNICZNEGO, BUDYNKU
MAGAZYNOWO-TECHNICZNEGO WRAZ Z
ZAGOSPODAROWANIEM TERENU I INFRASTRUKTURĄ
TOWARZYSZĄCĄ W RAMACH ZADANIA PM. "BUDOWA
ZBIORNIKA RETENCYJNEGO WRAZ Z
INFRASTRUKTURĄ TECHNICZNĄ W MIEJSCOWOŚCI
ORLA - ETAP II"

LOKALIZACJA:

jednostka ewidencyjna Orla
obręb ewidencyjny Orla, identyfikator 200306_2.0013

STADIUM: PROJEKT ARCHITEKTONICZNO-BUDOWLANY

NAZWA RYSUNKU:

ELEWACJE - BUDYNEK HIGIENICZNO-SANITARNY

BRANŻA: ARCHITEKTURA

PROJEKTANT:

mgr inż. arch. Agnieszka Małgorzata Mońko
nr upr.: BI-PdOKK/26/2004

WSPÓŁPRACA:

mgr inż. arch. Dominika Perkowska

DATA
08.04.2025r.

SKALA
1:50

NR RYS.
A4