



RZUT

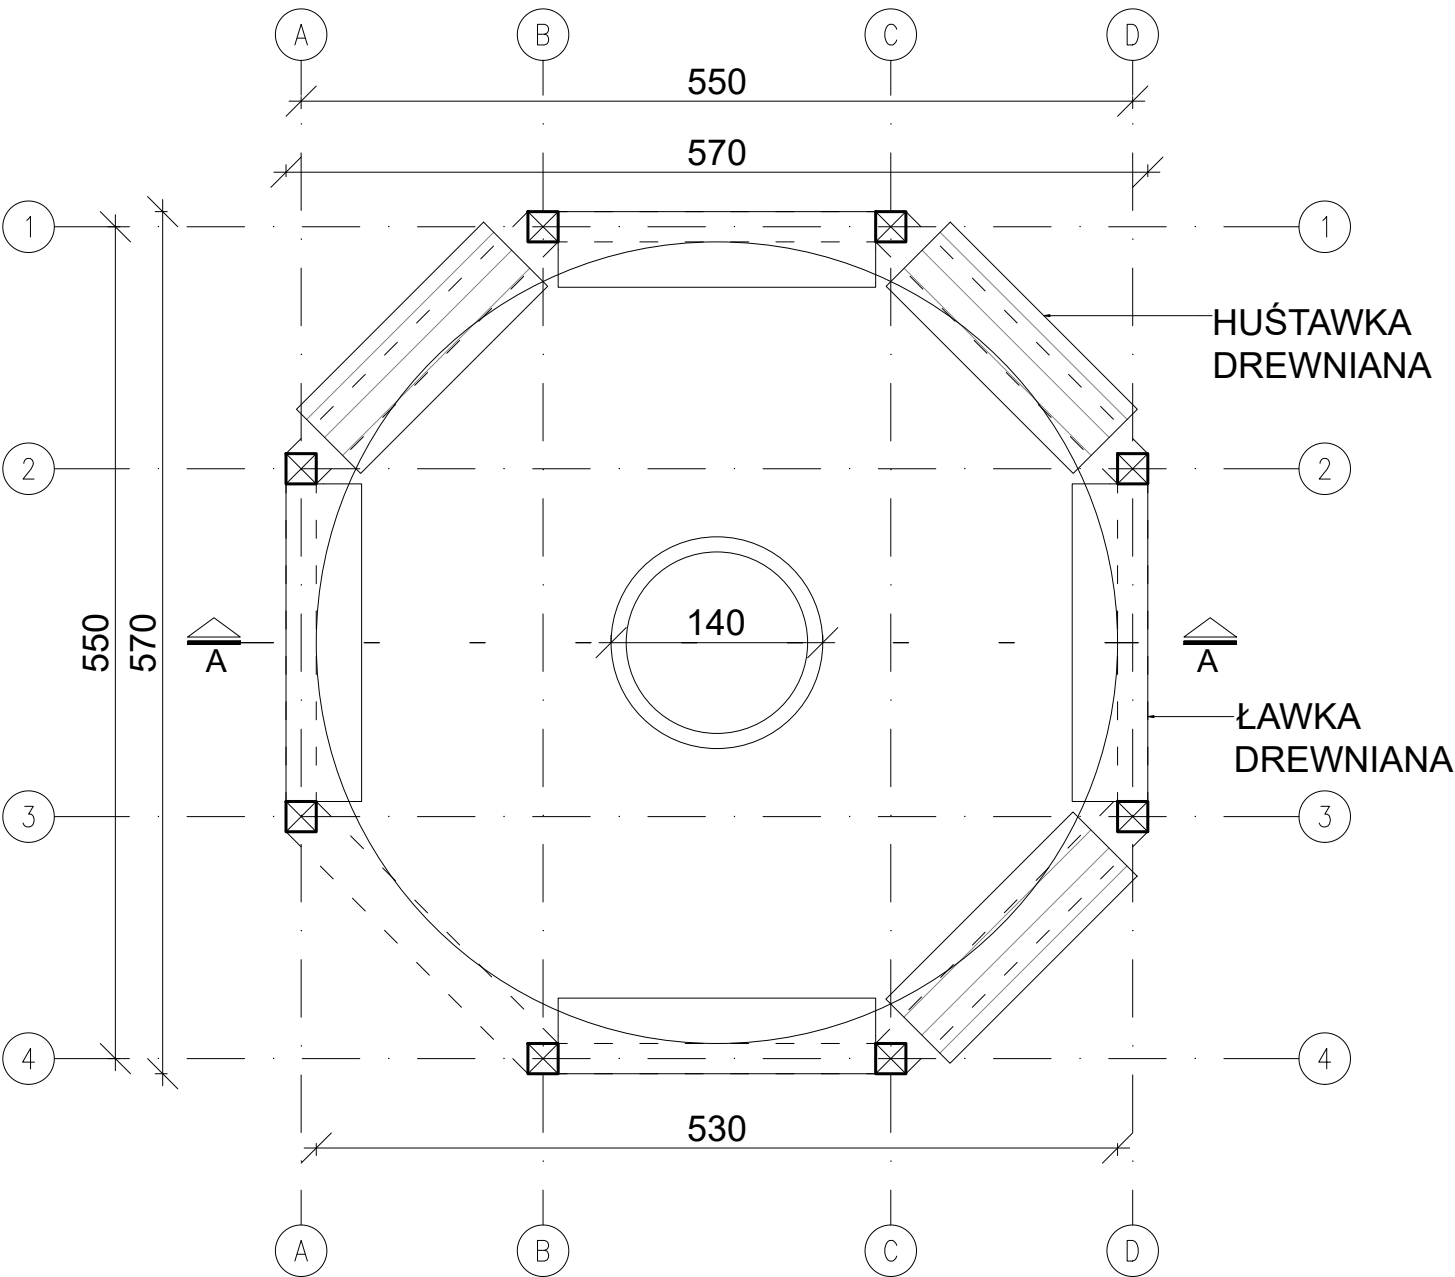

PRZEKRÓJ A-A

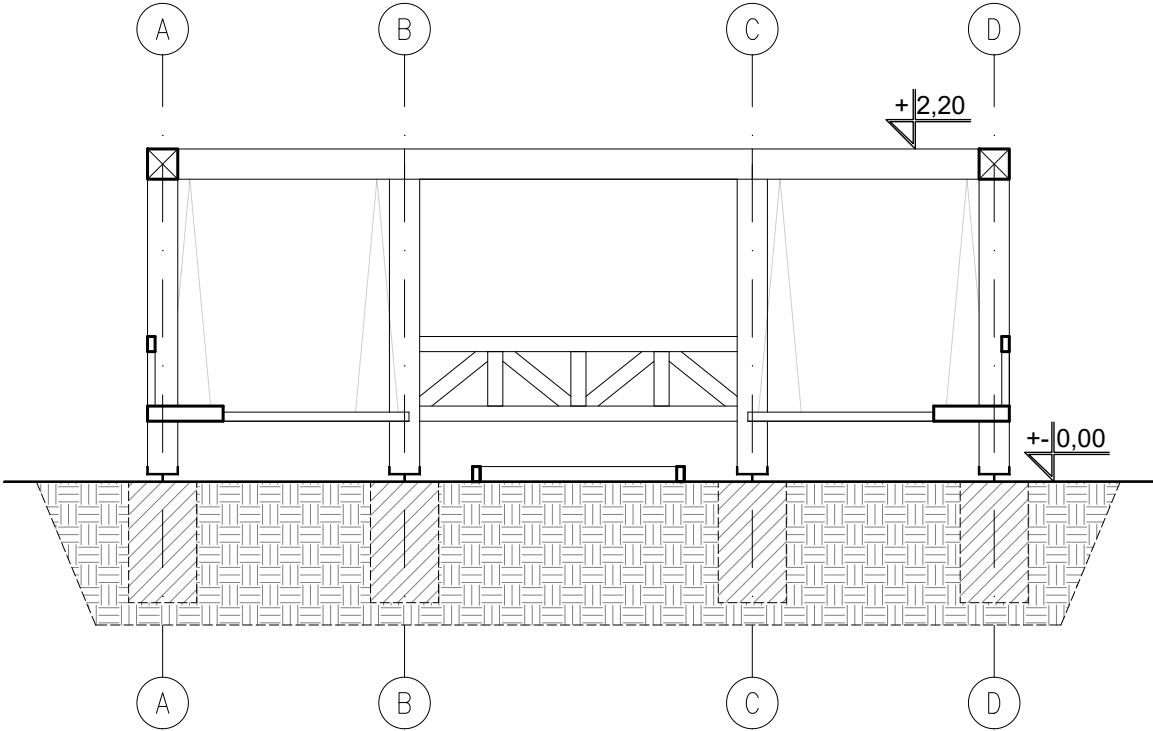

Usługi Wykonawczo-Projektowe Adam Kłoskowski		
biuro: 15-082 Białystok, ul. Świętojańska 12A lok.01 tel. 693 977 787 email:biuro@miastoprojekt.eu		
NAZWA INWESTYCJI:		
BUDOWA WIEŻY WIDOKOWEJ, TĘŻNI SOLANKOWEJ, BUDYNKU HIGIENICZNO-SANITARNEGO, BUDYNKU TECHNICZNEGO, BUDYNKU MAGAZYNOWO-TECHNICZNEGO WRAZ Z ZAGOSPODAROWANIEM TERENU I INFRASTRUKTURĄ TOWARZYSZĄCĄ W RAMACH ZADANIA PM. "BUDOWA ZBIORNIKA RETENCYJNEGO WRAZ Z INFRASTRUKTURĄ TECHNICZNĄ W MIEJSCOWOŚCI ORLA - ETAP II"		
LOKALIZACJA:		
jednostka ewidencyjna Orla obręb ewidencyjny Orla, identyfikator 200306_2.0013		
STADIUM: PROJEKT ARCHITEKTONICZNO-BUDOWLANY		
NAZWA RYSUNKU:		
RZUT, PRZEKRÓJ A-A - PALENISKO		
BRANŻA: ARCHITEKTURA	PODPIS:	
PROJEKTANT:		
mgr inż. arch. Agnieszka Małgorzata Mońko nr upr.: Bł-PdOKK/26/2004		
WSPÓŁPRACA:		
mgr inż. arch. Dominika Perkowska		
DATA 08.04.2025r.	SKALA 1:50	NR RYS.