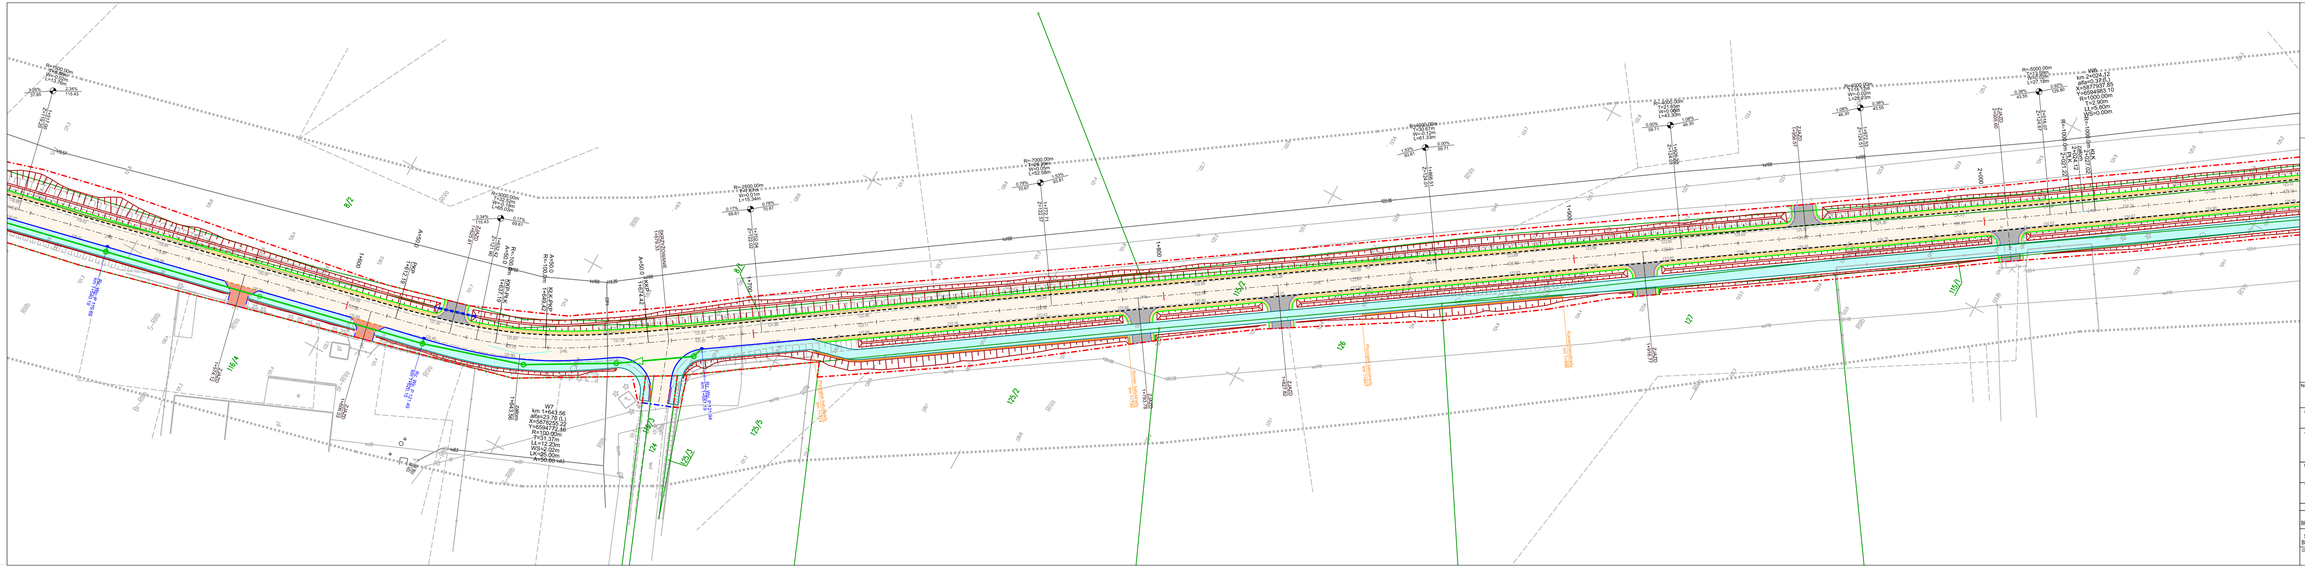

NAZWA ZAMIERZENIA BUDOWLANEGO:
Przebudowa i rozbudowa drogi powiatowej nr 2214C Rypin-Pręczki na odcinku Kowalki - Pręczki oraz nr 2215C Dylewo-Rogowo w miejscowości Pręczki

ADRES OBIEKTU:
województwo kujawsko-pomorskie
powiat rypiński, gmina Rypin, gmina Rogowo

JEDNOSTKA PROJ.:
DM-PROJ
Mariusz Majewski
Ostrowite 1/72
87-522 Ostrowite

INWESTOR:
Zarząd Powiatu w Rypinie
ul. Warszawska 38
87-500 Rypin

NAZWA OPRACOWANIA:
PROJEKT BUDOWLANY

TYTUŁ RYSUNKU:
PLAN SYTUACYJNO-WYSOKOŚCIOWY

FUNKCJA	IMIĘ I NAZWISKO	NR UPRAWNIEŃ I SPECJ.	PODPIS
PROJEKTANT BRANŻA DROGOWA	mgr inż. Mariusz Majewski	KUP/0167/POOD/13 do projektowania w specjalności inżynieryjnej drogowej	
SPRAWDZAJĄCY BRANŻA DROGOWA	mgr inż. Radosław Grajek	KUP/0175/PWOD/11 do projektowania bez ograniczeń w specjalności inżynieryjnej drogowej	

DATA: 12.2023
BRANŻA: DROGOWA
SKALA: 1:500
NR RYS.: 2.4