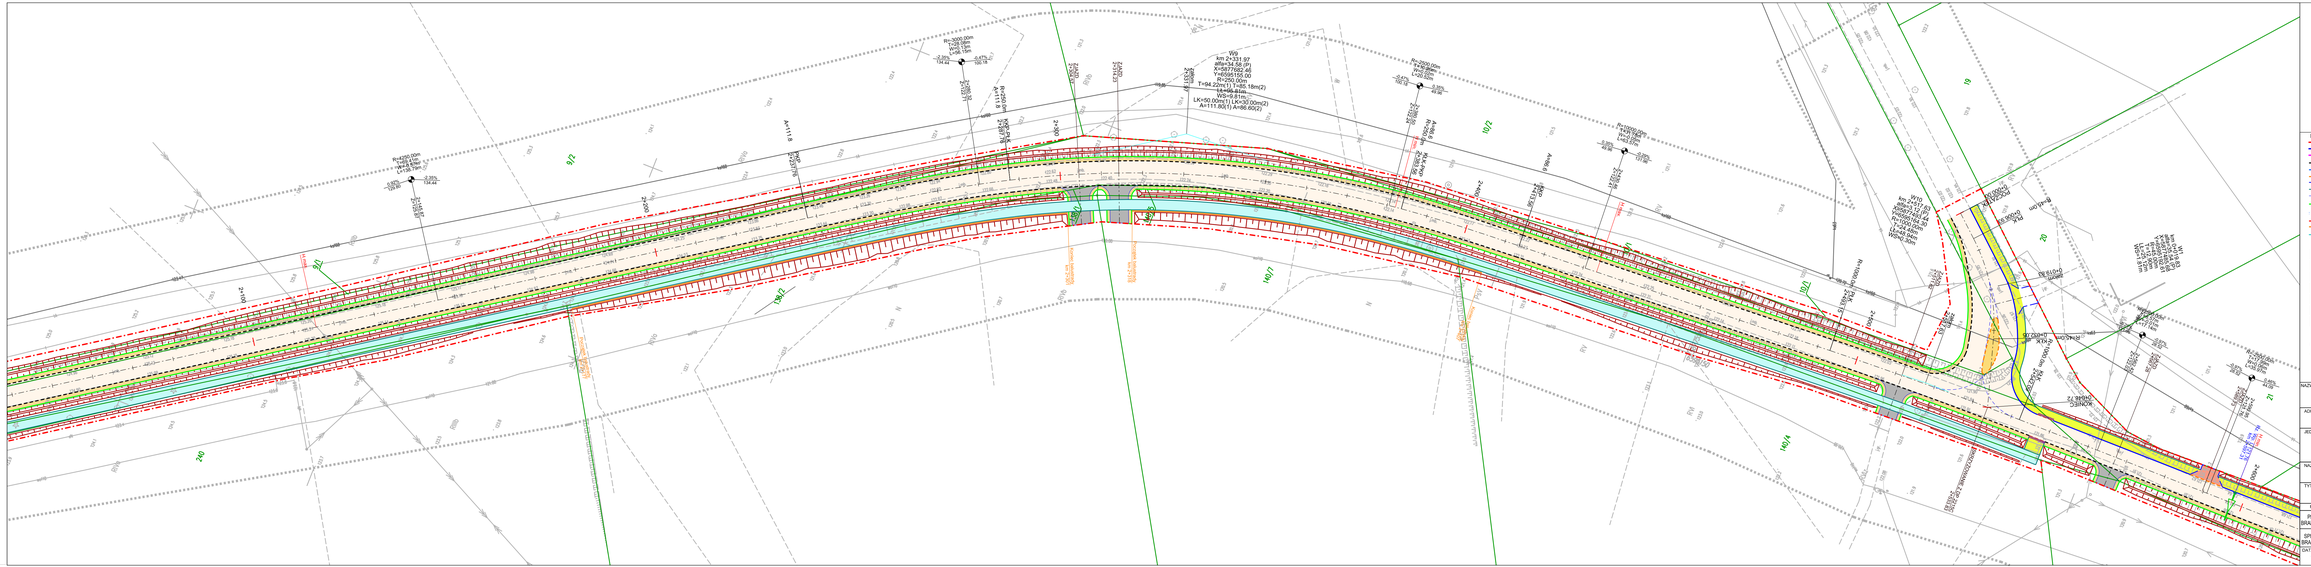
WG
km 2+331.97
X=6461154.58 (P)
Y=6581165.00 (P)
R=250.00m
T=94.22m(1) T=88.18m(2)
V=km
V=49.84m
LK=50.00m(1) LK=100.00m(2)
A=111.80(1) A=86.60(2)
Legenda:
Linia rozgraniczająca teren inwestycji
Linia określająca zakres budowy lub przebudowy innych dróg publicznych
Linia określająca zakres teren wód płynących
krawędź jezdni
krawężnik betonowy o wymiarach 15x30cm wyniesiony +12cm
krawężnik betonowy obniżony o wymiarach 15x22cm
opornik betonowy o wymiarach 12x25cm
obrzeże betonowe o wymiarach 8x30cm
krawędź ziarbu bitumicznego
krawędź pobocza
przepust - rura PEHD
bariera
balustrada
Ścięk przykrawężnikowy
wpust deszczowy
nawierzchnia jezdni z betonu asfaltowego
nawierzchnia pobocza gruntowego
nawierzchnia ciągu pieszo-rowerowego z betonu asfaltowego
nawierzchnia chodnika z kostki betonowej
nawierzchnia wyspy z kostki betonowej
nawierzchnia zjazdu z betonu asfaltowego
nawierzchnia zjazdu z kostki betonowej
oświetlenie przejść dla pieszych
płytki ostrzegawcze dla niewidomych
projektowana kanalizacja deszczowa
projektowana studnia kanalizacji deszczowej
NAZWA ZAMIERZENIA BUDOWLANEGO:
Przebudowa i rozbudowa drogi powiatowej nr 2214C Rypin-Pręczki
na odcinku Kowalki - Pręczki
oraz nr 2215C Dylewo-Rogowo w miejscowości Pręczki
ADRES OBIEKTU:
województwo kujawsko-pomorskie
powiat rypiński, gmina Rypin, gmina Rogowo
JEDNOSTKA PROJ.:
DM-PROJ
Mariusz Majewski
Ostrowite 17Z
87-522 Ostrowite
INWESTOR:
Zarząd Powiatu w Rypinie
ul. Warszawska 38
87-500 Rypin
NAZWA OPRACOWANIA:
PROJEKT BUDOWLANY
TYTUŁ RYSUNKU:
PLAN SYTUACYJNO-WYSOKOŚCIOWY
FUNKCJA
IMIĘ I NAZWISKO
NR UPRAWNIEŃ I SPECJ.
PODPIS
PROJEKTANT BRANŻA DROGOWA
mgr inż. Mariusz Majewski
KUP/0016/POOD/13
do projektowania w specjalności inżynierii drogowej
SPRAWDZAJĄCY BRANŻA DROGOWA
mgr inż. Radosław Grajek
KUP/0170/PBD/11
do projektowania bez ograniczeń w specjalności inżynierii drogowej
DATA:
12.2023
BRANŻA:
DROGOWA
SKALA:
1:500
NR RYS.
2.5