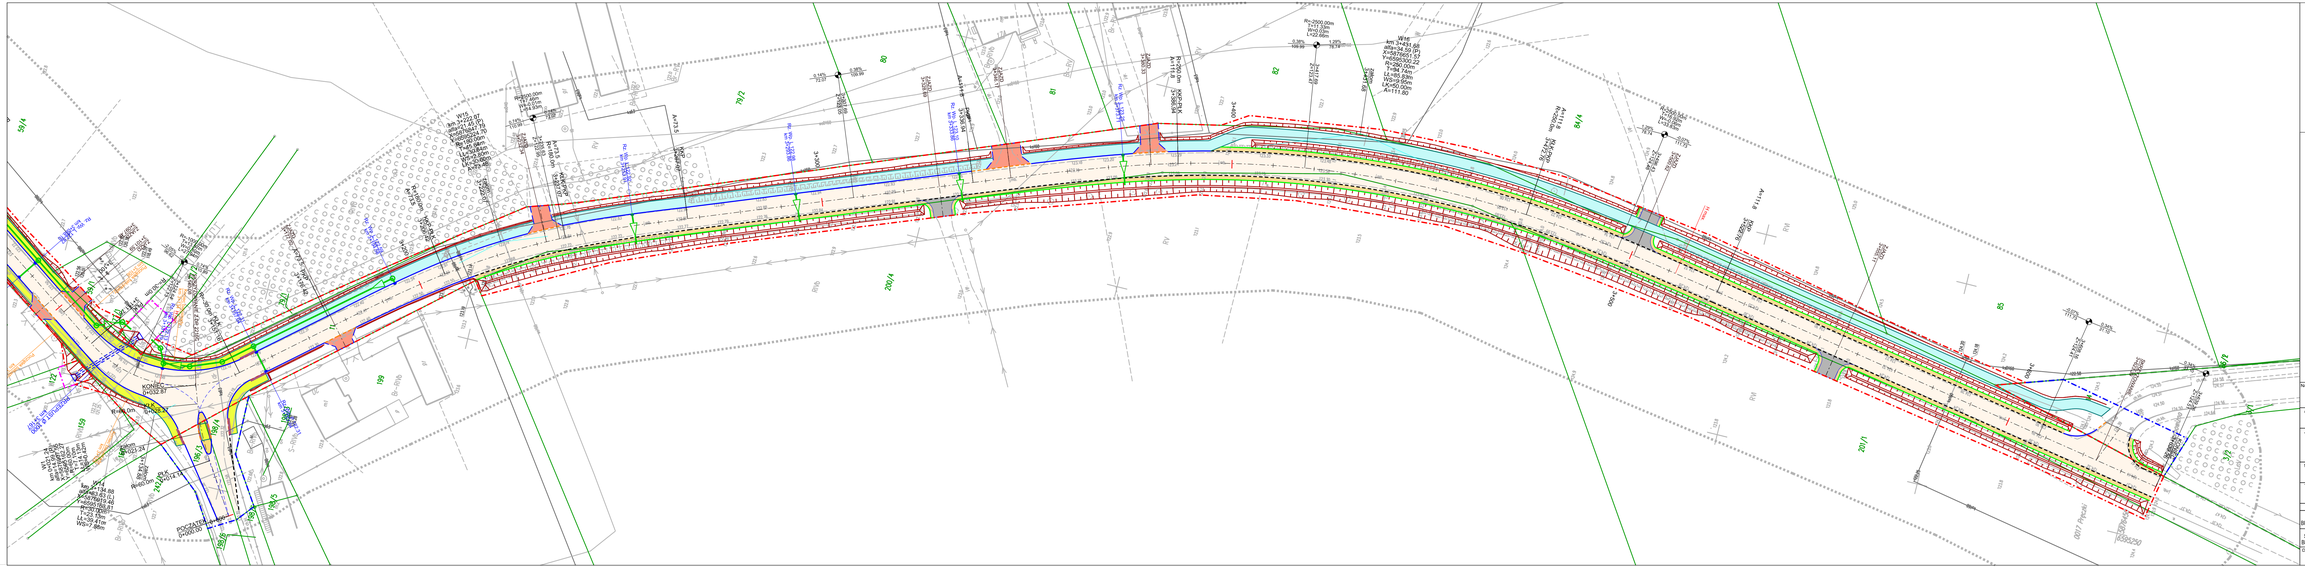

Legenda:
- Linia rozgraniczająca teren inwestycji
- Linia określająca zakres budowy lub przebudowy innych dróg publicznych
- Linia określająca zakres teren wód płynących
- krawędź jezdni
- krawężnik betonowy o wymiarach 15x30cm wyniesiony +12cm
- krawężnik betonowy obniżony o wymiarach 15x22cm
- opornik betonowy o wymiarach 12x25cm
- obrzeże betonowe o wymiarach 8x30cm
- krawędź ciągu bitumicznego
- krawędź pobocza
- przejście - tura PEHD
- bariera
- balustrada
- Ściek przykrawężnikowy
- wpust deszczowy
- nawierzchnia jezdni z betonu asfaltowego
- nawierzchnia pobocza gruntowego
- nawierzchnia ciągu pieszo-rowerowego z betonu asfaltowego
- nawierzchnia chodnika z kostki betonowej
- nawierzchnia wyspy z kostki betonowej
- nawierzchnia zjazdu z betonu asfaltowego
- nawierzchnia zjazdu z kostki betonowej
- oświetlenie przejść dla pieszych
- płytki ostrzegawcze dla niewidomych
- projektowana kanalizacja deszczowa
- projektowana studnia kanalizacji deszczowej

NAZWA ZAMIERZENIA BUDOWLANEGO:
Przebudowa i / lub budowa drogi powiatowej nr 2214C Rypin-Pręczki na odcinku Kowalki - Pręczki
oraz nr 2215C Dylewo-Rogowo w miejscowości Pręczki

ADRES OBIEKTU:
województwo kujawsko-pomorskie
powiat rypiński, gmina Rypin, gmina Rogowo

JEDNOSTKA PROJ.:
DM-PROJ
Mariusz Majewski
Ostrowite 17Z
87-522 Ostrowite

INWESTOR:
Zarząd Powiatu w Rypinie
ul. Warszawska 38
87-500 Rypin

NAZWA OPRACOWANIA:
PROJEKT BUDOWLANY

TYTUŁ RYSUNKU:
PLAN SYTUACYJNO-WYSOKOŚCIOWY

FUNKCJA	IMIĘ I NAZWISKO	NR UPRAWNIEŃ I SPECJ.	PODPIS
PROJEKTANT BRANŻA DROGOWA	mgr inż. Mariusz Majewski	KUP/0167/POOD/13 do projektowania w specjalności inżynieryjno drogowej	
SPRAWDZAJĄCY BRANŻA DROGOWA	mgr inż. Radosław Grajek	KUP/0175/PWOD/11 do projektowania bez ograniczeń w specjalności inżynieryjno drogowej	

DATA:	BRANŻA:	SKALA:	NR RYS.
12.2023	DROGOWA	1:500	2.6