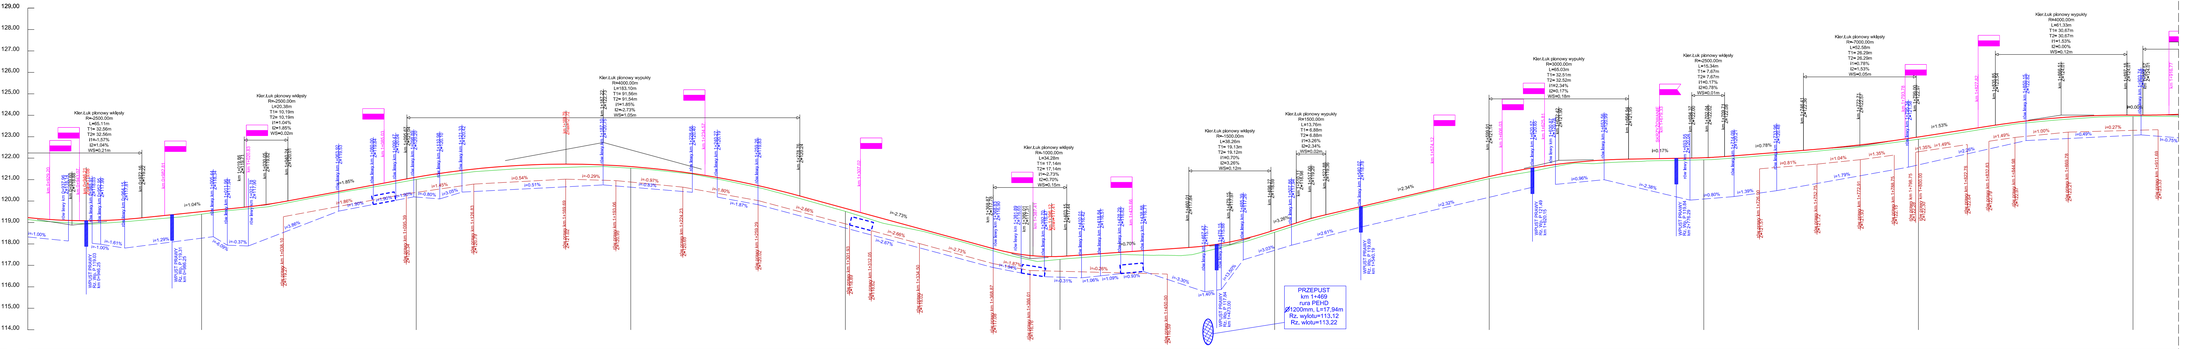

LEGENDA:

- teren istniejący
- projektowana niweleta drogi
- projektowana niweleta rowu prawego
- projektowana niweleta rowu lewego
- zjazd z drogi
- skrzyżowanie
- przepust pod drogą
- wpust
- ściek skarpowy

NAZWA ZAMIERZENIA BUDOWLANEGO	**Przebudowa i rozbudowa drogi powiatowej nr 2214C Rypin-Pręczki na odcinku Kowalki - Pręczki oraz nr 2215C Dylewo-Rogowo w miejscowości Pręczki**
ADRES OBIEKTU:	województwo kujawsko-pomorskie powiat rypiński, gmina Rypin
JEDNOSTKA PROJ.:	DM-PROJ Mariusz Majewski Ostrowite 172 87-522 Ostrowite
INWESTOR:	Zarząd Powiatu w Rypinie ul. Warszawska 38 87-500 Rypin
NAZWA OPRACOWANIA:	**PROJEKT BUDOWLANY**
TYTUŁ RYSUNKU:	PROFIL PODŁUŻNY

FUNKCJA	IMIĘ I NAZWISKO	NR UPRAWNIEŃ I SPECJ.	PODPIS
PROJEKTANT BRANŻA DROGOWA	mgr inż. Mariusz Majewski	KUP/0159/POD/13 do projektowania bez ograniczeń w specjalności inżynieryjnej drogowej	
SPRAWDZAJĄCY BRANŻA DROGOWA	mgr inż. Radosław Grajek	KUP/0175/REO/17 do projektowania bez ograniczeń w specjalności inżynieryjnej drogowej	
DATA: 07.2023	BRANŻA: DROGOWA	SKALA: 1:- 1000 1:1000	NR RYS. 3.2