



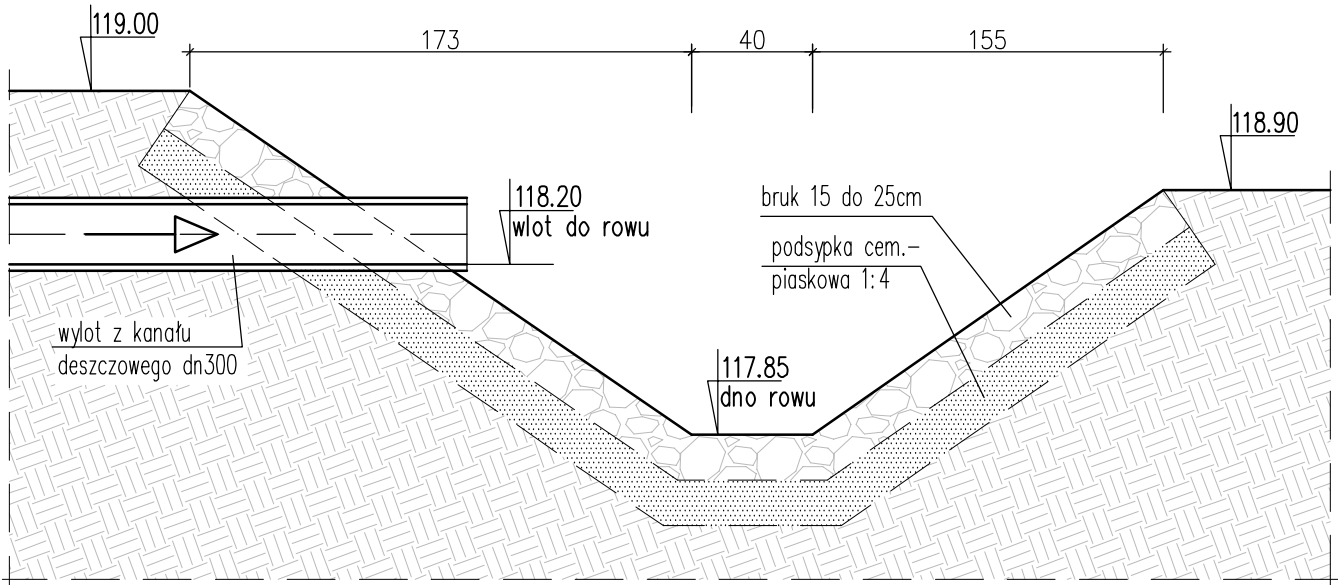

PRZEKRÓJ PODŁUŻNY (Wylot 1)

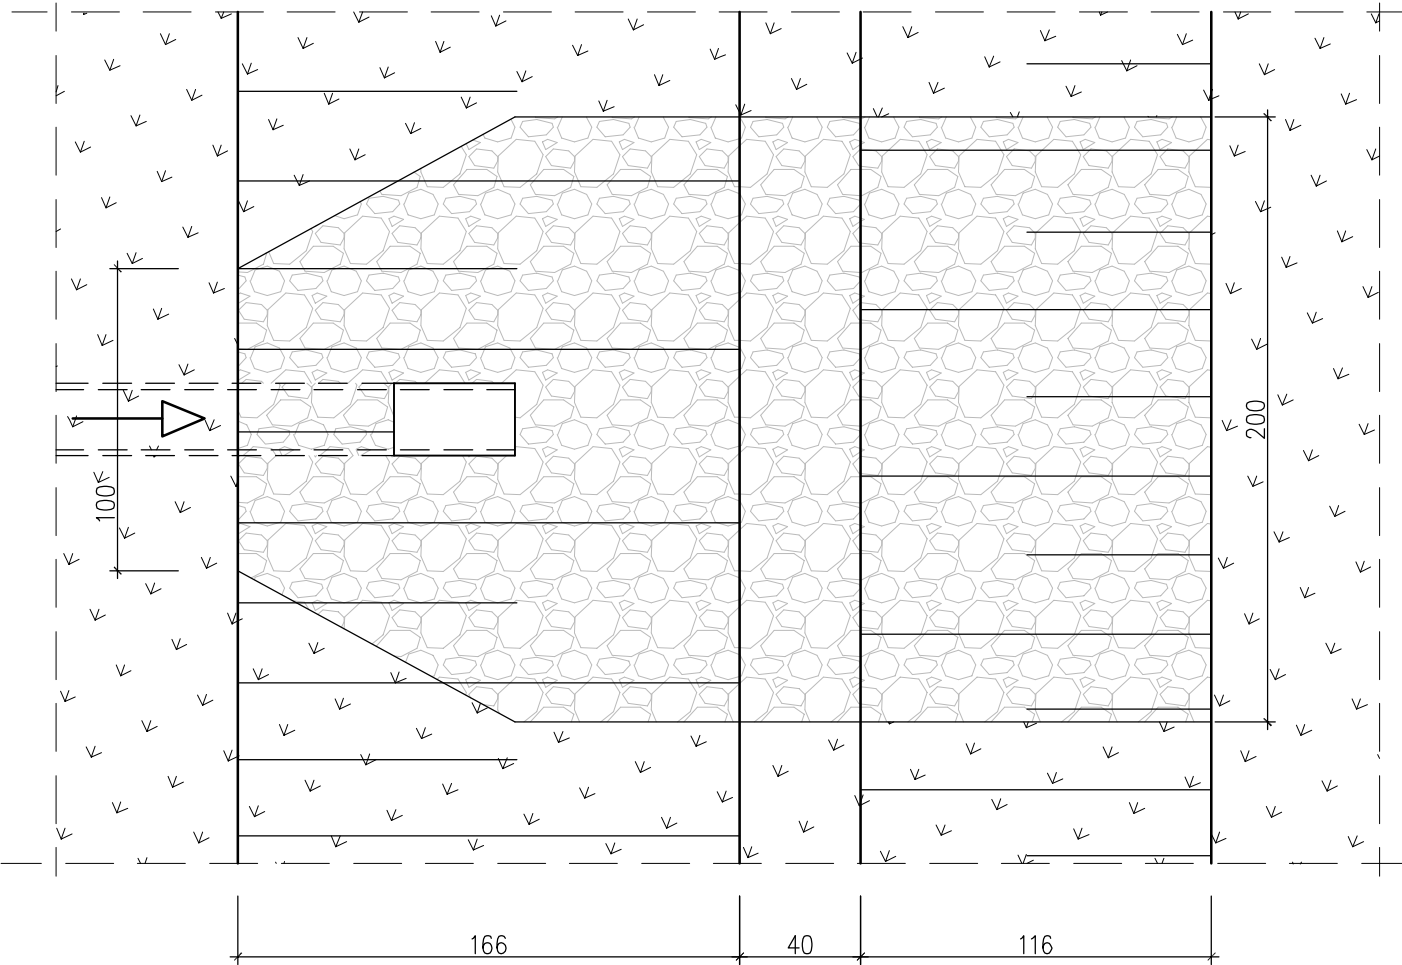

WIDOK Z GÓRY (Wylot 1)



WYLOT KANAŁU DESZCZOWEGO DO
ROWU PRZYDROŻNEGO (Wylot 1)

NAZWA ZAMIERZENIA BUDOWLANEGO: Przebudowa i rozbudowa drogi powiatowej nr 2214C Rypin-Pręccki na odcinku Kowalki - Pręccki oraz nr 2215C Dylewo-Rogowo w miejscowości Pręccki			
ADRES OBIEKTU: województwo kujawsko-pomorskie powiat rypiński, gmina Rypin, gmina Rogowo			
JEDNOSTKA PROJ.:  DM-PROJ Mariusz Majewski Ostrowite 172 87-522 Ostrowite	INWESTOR:  Zarząd Powiatu w Rypinie ul. Warszawska 38 87-500 Rypin		
NAZWA OPRACOWANIA: PROJEKT BUDOWLANY			
TYTUŁ RYSUNKU: Wylot do rowu z kanału deszczowego (Wylot 1).			
FUNKCJA	IMIĘ I NAZWISKO	NR UPRAWNIEN I SPECJ.	PODPIS
PROJEKTANT BRANŻA SANITARNA	mgr inż. Katarzyna Jakubowska	KUP/0145/POOS/09 do proj. bez ograniczeń w specj. instal. w zakresie siód. instalacji i urządzeń ciep. wentyl. gaz., wod., i kanalizacyjnych	
SPRAWDZAJĄCY BRANŻA SANITARNA	mgr inż. Monika Królikowska	KUP/0151/POOS/09 do proj. bez ograniczeń w specj. instal. w zakresie siód. instalacji i urządzeń ciep. wentyl. gaz., wod., i kanalizacyjnych	
DATA: 12.2023	BRANŻA: SANITARNA	SKALA: 1:50	NR RYS. 9