PRZEKRÓJ A–A (Wylot 2)

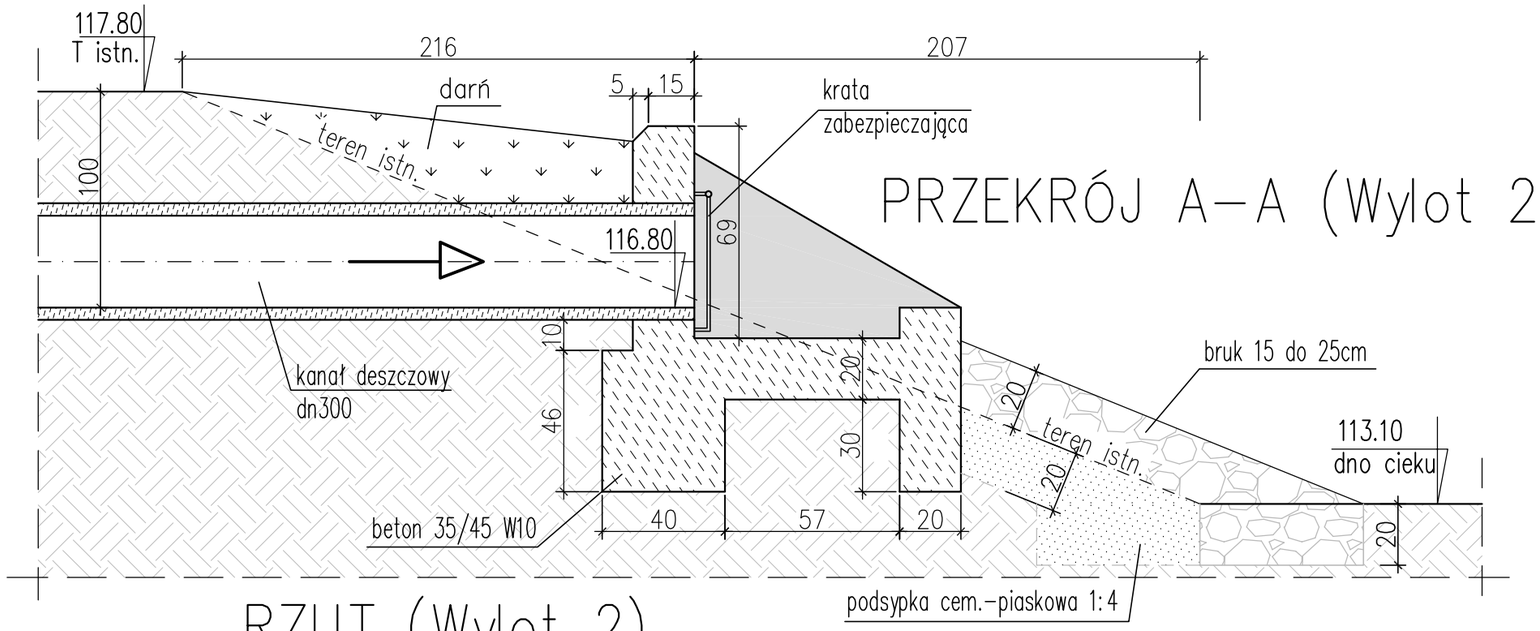

RZUT (Wylot 2)

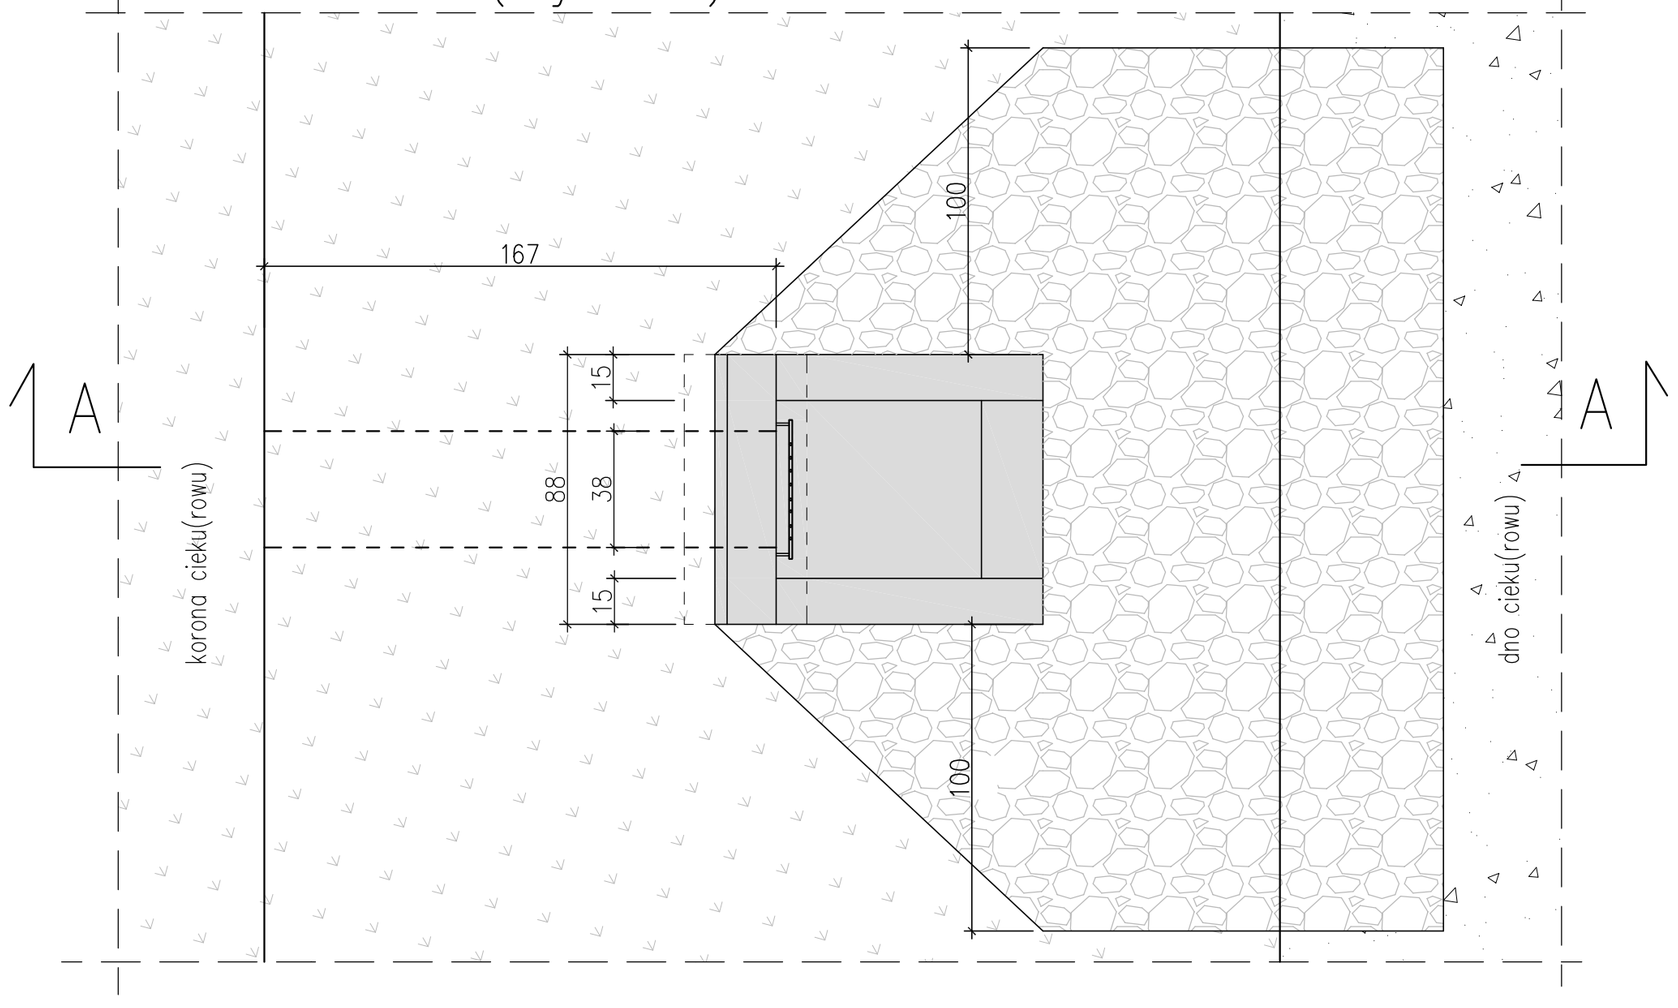

KRATA
ZABEZPIECZAJĄCA
skala 1:25

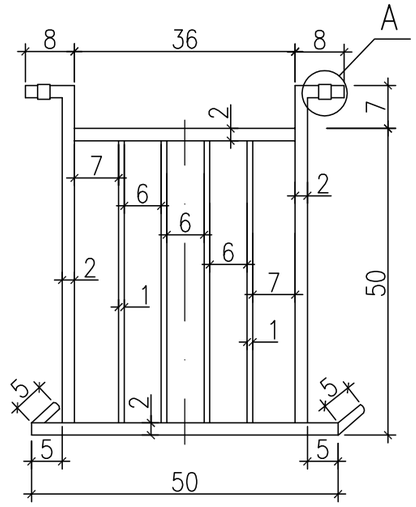

szczegół A
skala 1:10

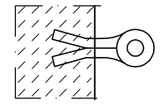

WYLOT KANAŁU DESZCZOWEGO DO CIEKU (Wylot 2)

NAZWA ZAMIERZENIA BUDOWLANEGO:
Przebudowa i rozbudowa drogi powiatowej nr 2214C Rypin-Pręczki na odcinku Kowalki - Pręczki oraz nr 2215C Dylewo-Rogowo w miejscowości Pręczki

ADRES OBIEKTU:
województwo kujawsko-pomorskie
powiat rypiński, gmina Rypin, gmina Rogowo

JEDNOSTKA PROJ.:
DM-PROJ
Mariusz Majewski
Ostrowite 172
87-522 Ostrowite

INWESTOR:
Zarząd Powiatu w Rypinie
ul. Warszawska 38
87-500 Rypin

NAZWA OPRACOWANIA:
PROJEKT BUDOWLANY

TYTUŁ RYSUNKU:
Wylot kanału deszczowego do cieku (Wylot 2).

FUNKCJA	IMIĘ I NAZWISKO	NR UPRAWNIEŃ I SPECJ.	PODPIS
PROJEKTANT BRANŻA SANITARNA	mgr inż. Katarzyna Jakubowska	KUP/0145/POOS/09 do proj. bez ograniczeń w spec. instal. w zakresie sieci, instalacji i urządzeń ciep. wentyl., gaz., wod., i kanalizacyjnych	
SPRAWDZAJĄCY BRANŻA SANITARNA	mgr inż. Monika Królikowska	KUP/0151/POOS/09 do proj. bez ograniczeń w spec. instal. w zakresie sieci, instalacji i urządzeń ciep. wentyl., gaz., wod., i kanalizacyjnych	

DATA:	BRANŻA:	SKALA:	NR RYS.
12.2023	SANITARNA	-	10