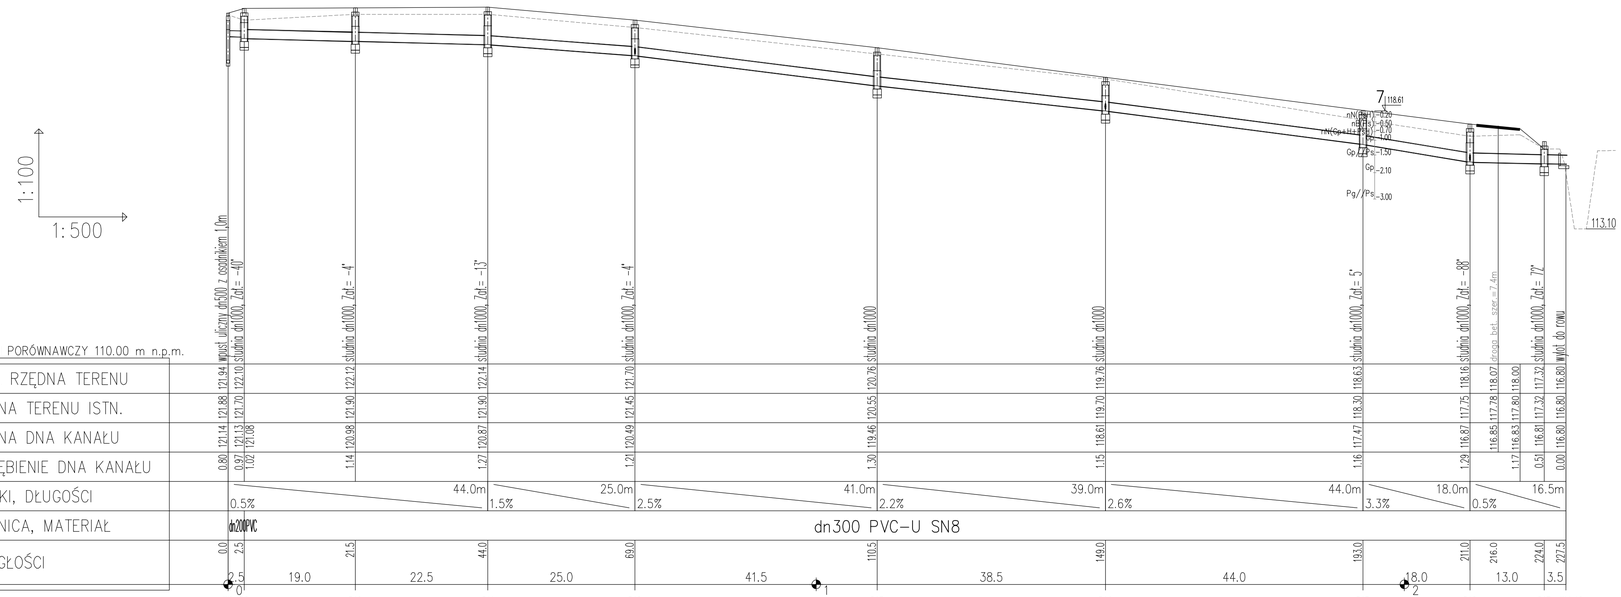

Wylot 2

Profile kanału deszczowego i podejść do wpustów ulicznych

NAZWA ZAMIERZENIA BUDOWLANEGO:	**Przebudowa i rozbudowa drogi powiatowej nr 2214C Rypin-Pręczki na odcinku Kowalki - Pręczki oraz nr 2215C Dylewo-Rogowo w miejscowości Pręczki**
ADRES OBIEKTU:	województwo kujawsko-pomorskie powiat rypiński, gmina Rypin, gmina Rogowo
JEDNOSTKA PROJ.:	DM-PROJ Mariusz Majewski Ostrowite 172 87-522 Ostrowite
INWESTOR:	Zarząd Powiatu w Rypinie ul. Warszawska 38 87-500 Rypin
NAZWA OPRACOWANIA:	**PROJEKT BUDOWLANY**
TYTUŁ RYSUNKU:	Profil kanału deszczowego (Wylot 2)

FUNKCJA	IMIĘ I NAZWISKO	NR UPRAWNIEŃ I SPECJ.	PODPIS
PROJEKTANT BRANŻA SANITARNA	mgr inż. Katarzyna Jakubowska	KUP/0561/POOS/19 do proj. bez ograniczeń w specj. inżynier. w zakresie sieci, instalacji i urządzeń dla wentyl., gaz., wod., i kanalizacyjnych	
SPRAWDZAJĄCY BRANŻA SANITARNA	mgr inż. Monika Królikowska	KUP/0551/POOS/09 do proj. bez ograniczeń w specj. inżynier. w zakresie sieci, instalacji i urządzeń dla wentyl., gaz., wod., i kanalizacyjnych	
DATA: 12.2023	BRANŻA: SANITARNA	SKALA: 100/500 i 100/250	NR RYS. 6