



SOZ
SCHEMAT SZAFKI
ODBIORNIKÓW
ZEWNĘTRZNYCH

jednostka projektowa: Pracownia Projektowa Paweł Pytłasiński ul. Poprawna 3h 03-984 Warszawa		Zamawiający: Gmina Miasta Chełmża Generała Józefa Hallera 2, 87-140 Chełmża	
zespół projektowy: mgr inż. Maciej Juniewicz		PDL/0131/POOE/08	
nazwa opracowania: PROJEKT TECHNICZNY I WYKONAWCZY Budowa obiektów małej architektury, budowa linii oświetleniowej parkowej dla inwestycji pn. Przebudowa Parku Miejskiego i skweru przy ul. Adama Mickiewicza w Chełmży			
tytuł rysunku: SOZ Schemat szafki odbiorników zewnętrznych			
skala:		numer rysunku: PT- EL - 11-0	
data: 10.10.2024		rewizja:	

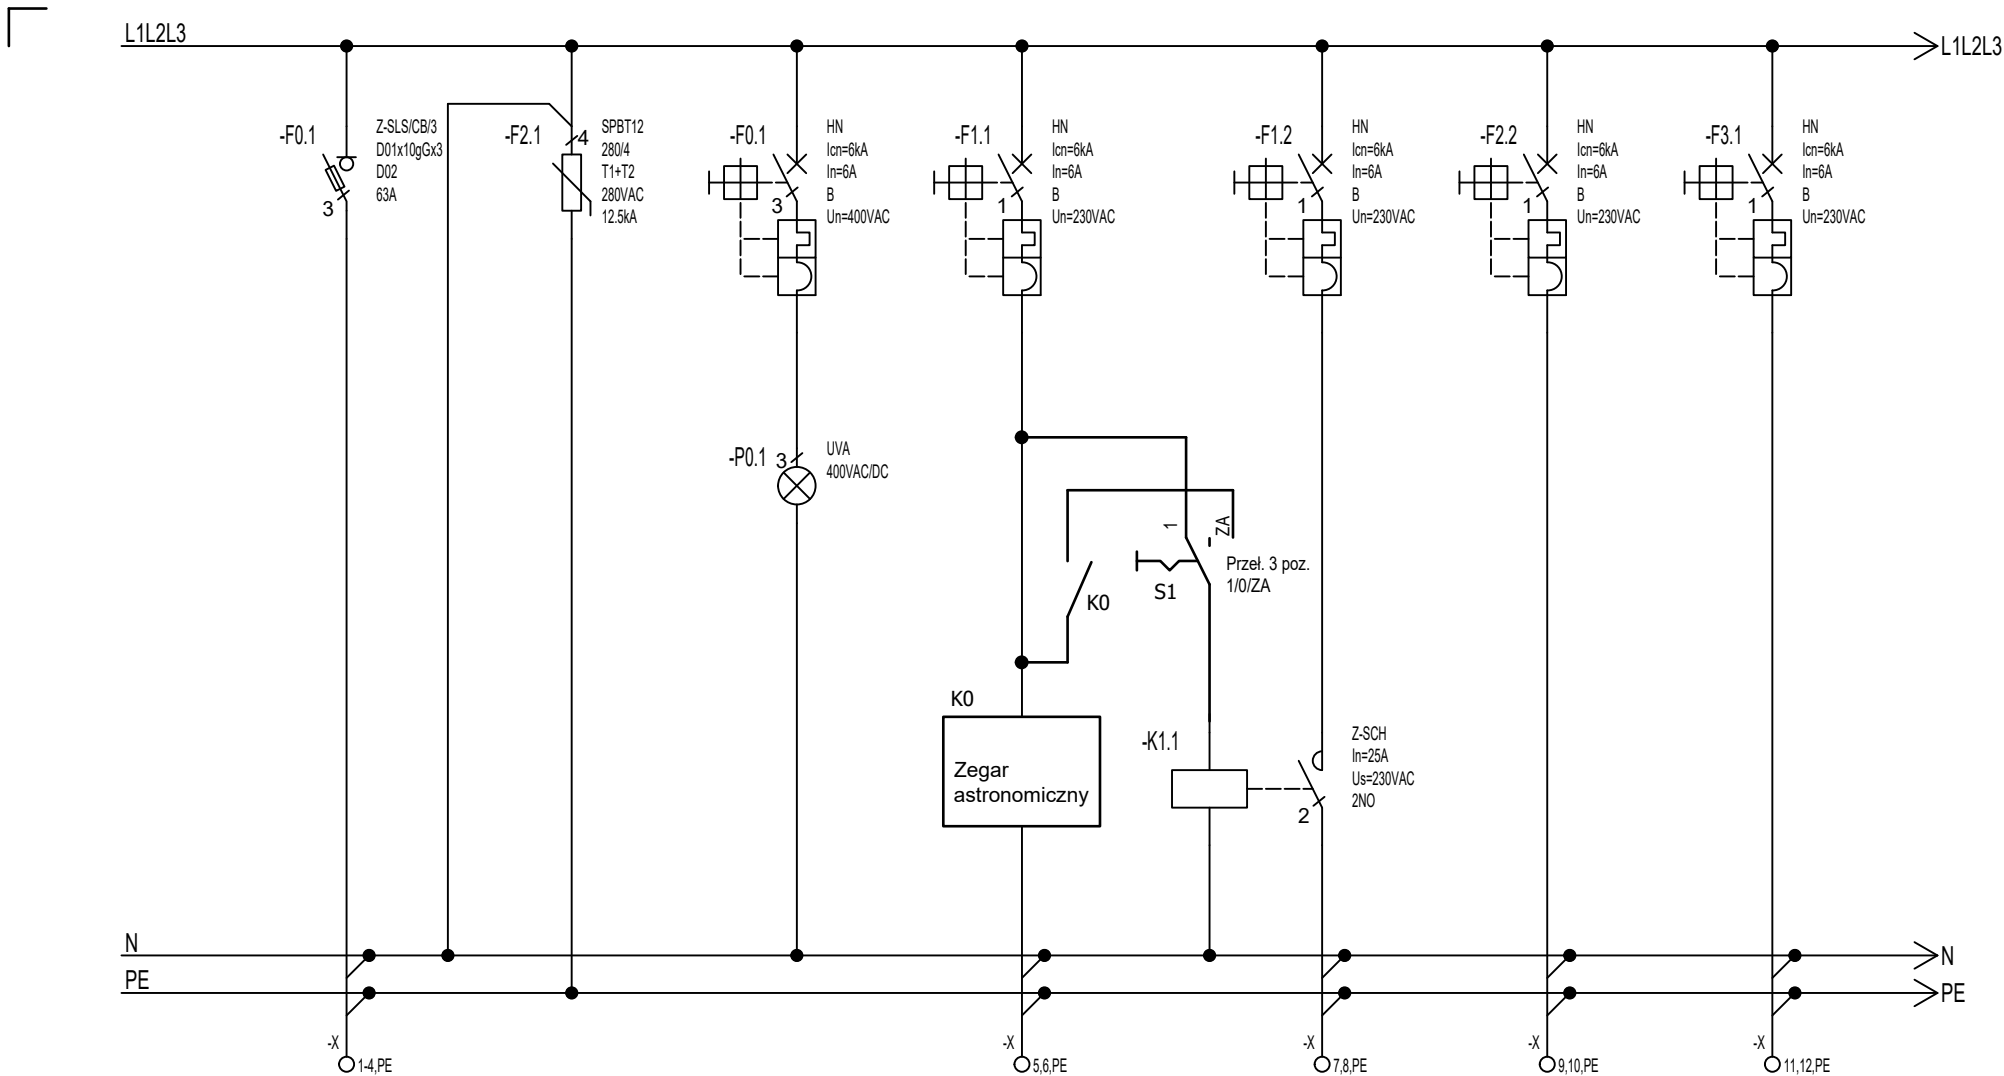

Numer obwodu	0	OPP	OS	1S	1	2	3	
Opis	ZKP Energa, 16A	--	--	--	Teren	--	--	
Moc [kW]/Prąd [A]	3kW	--	--	--	0,2	--	--	
Przewód	YKY 4x10	--	--	--	YKYżo 3x4	--	--	
Nazwa obwodu	Zasilanie	Ochrona przeciwprzepięciowa	Lampki sygnalizacyjne	Sterowanie	Oświetlenie zewnątrzne	Rezerwa	Rezerwa	

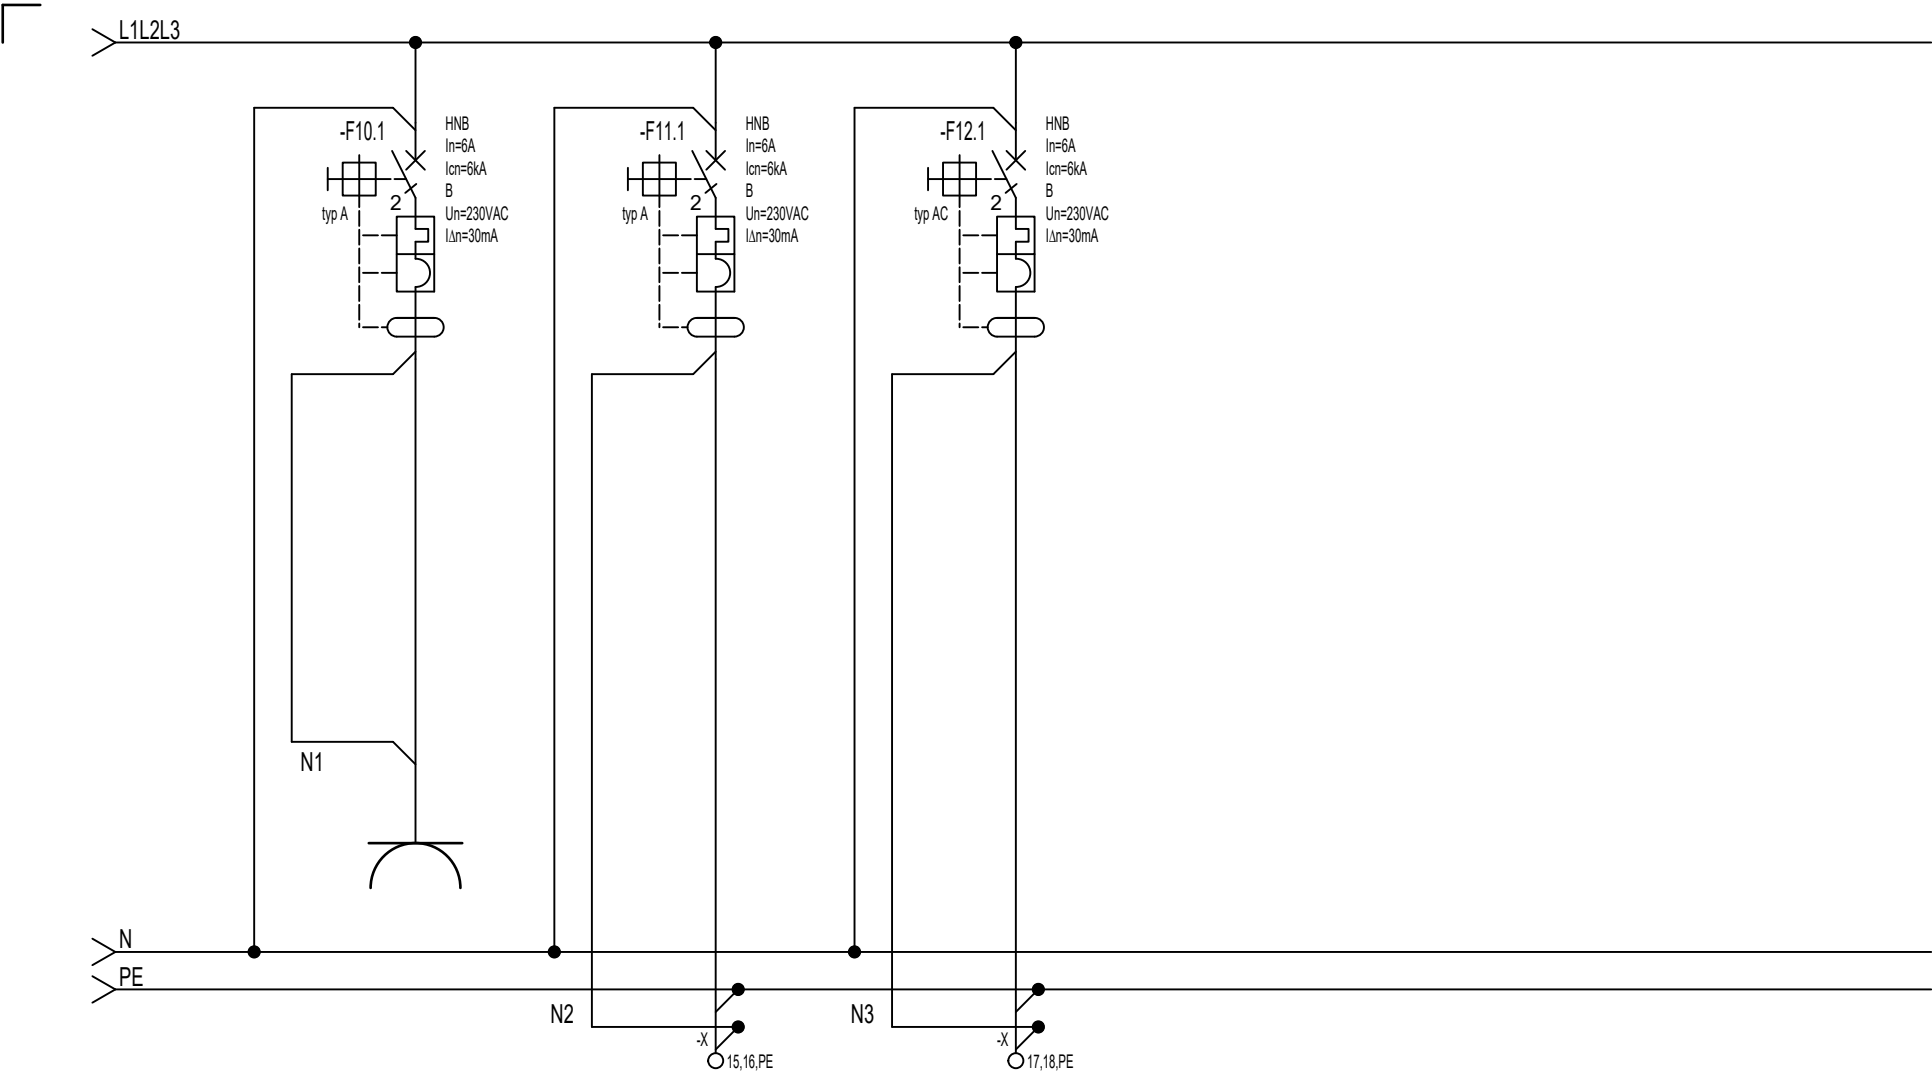

Numer obwodu	10	11	12	
Opis	--	--	--	
Moc [kW]/Prąd [A]	0,2	--	--	
Przewód	--	--	--	
Nazwa obwodu	Gniazdo serwisowe	Rezerwa	Rezerwa	