



ZESTAWIENIE POMIESZCZEŃ		
NR	NAZWA POMIESZCZENIA	POW. NETTO
KONDYGNACJA PODZIEMNA		
0.01	KŁATKA SCHODOWA Z KOMUNIKACJĄ	11,81 m²
0.02	POMIESZCZENIE PIWNICY	6,92 m²
0.03	POMIESZCZENIE PIWNICY	4,04 m²
0.04	POMIESZCZENIE PIWNICY	16,41 m²
0.05	POMIESZCZENIE PIWNICY	9,36 m²
0.06	POMIESZCZENIE PIWNICY	8,43 m²
0.07	SKŁAD OPAŁU	17,70 m²
0.08	POMIESZCZENIE PIWNICY	6,70 m²
0.09	KOTŁOWNIA	16,80 m²
0.10	POMIESZCZENIE PIWNICY	3,42 m²
0.11	POMIESZCZENIE PIWNICY	4,18 m²
RAZEM K _{og} :		105,77 m²

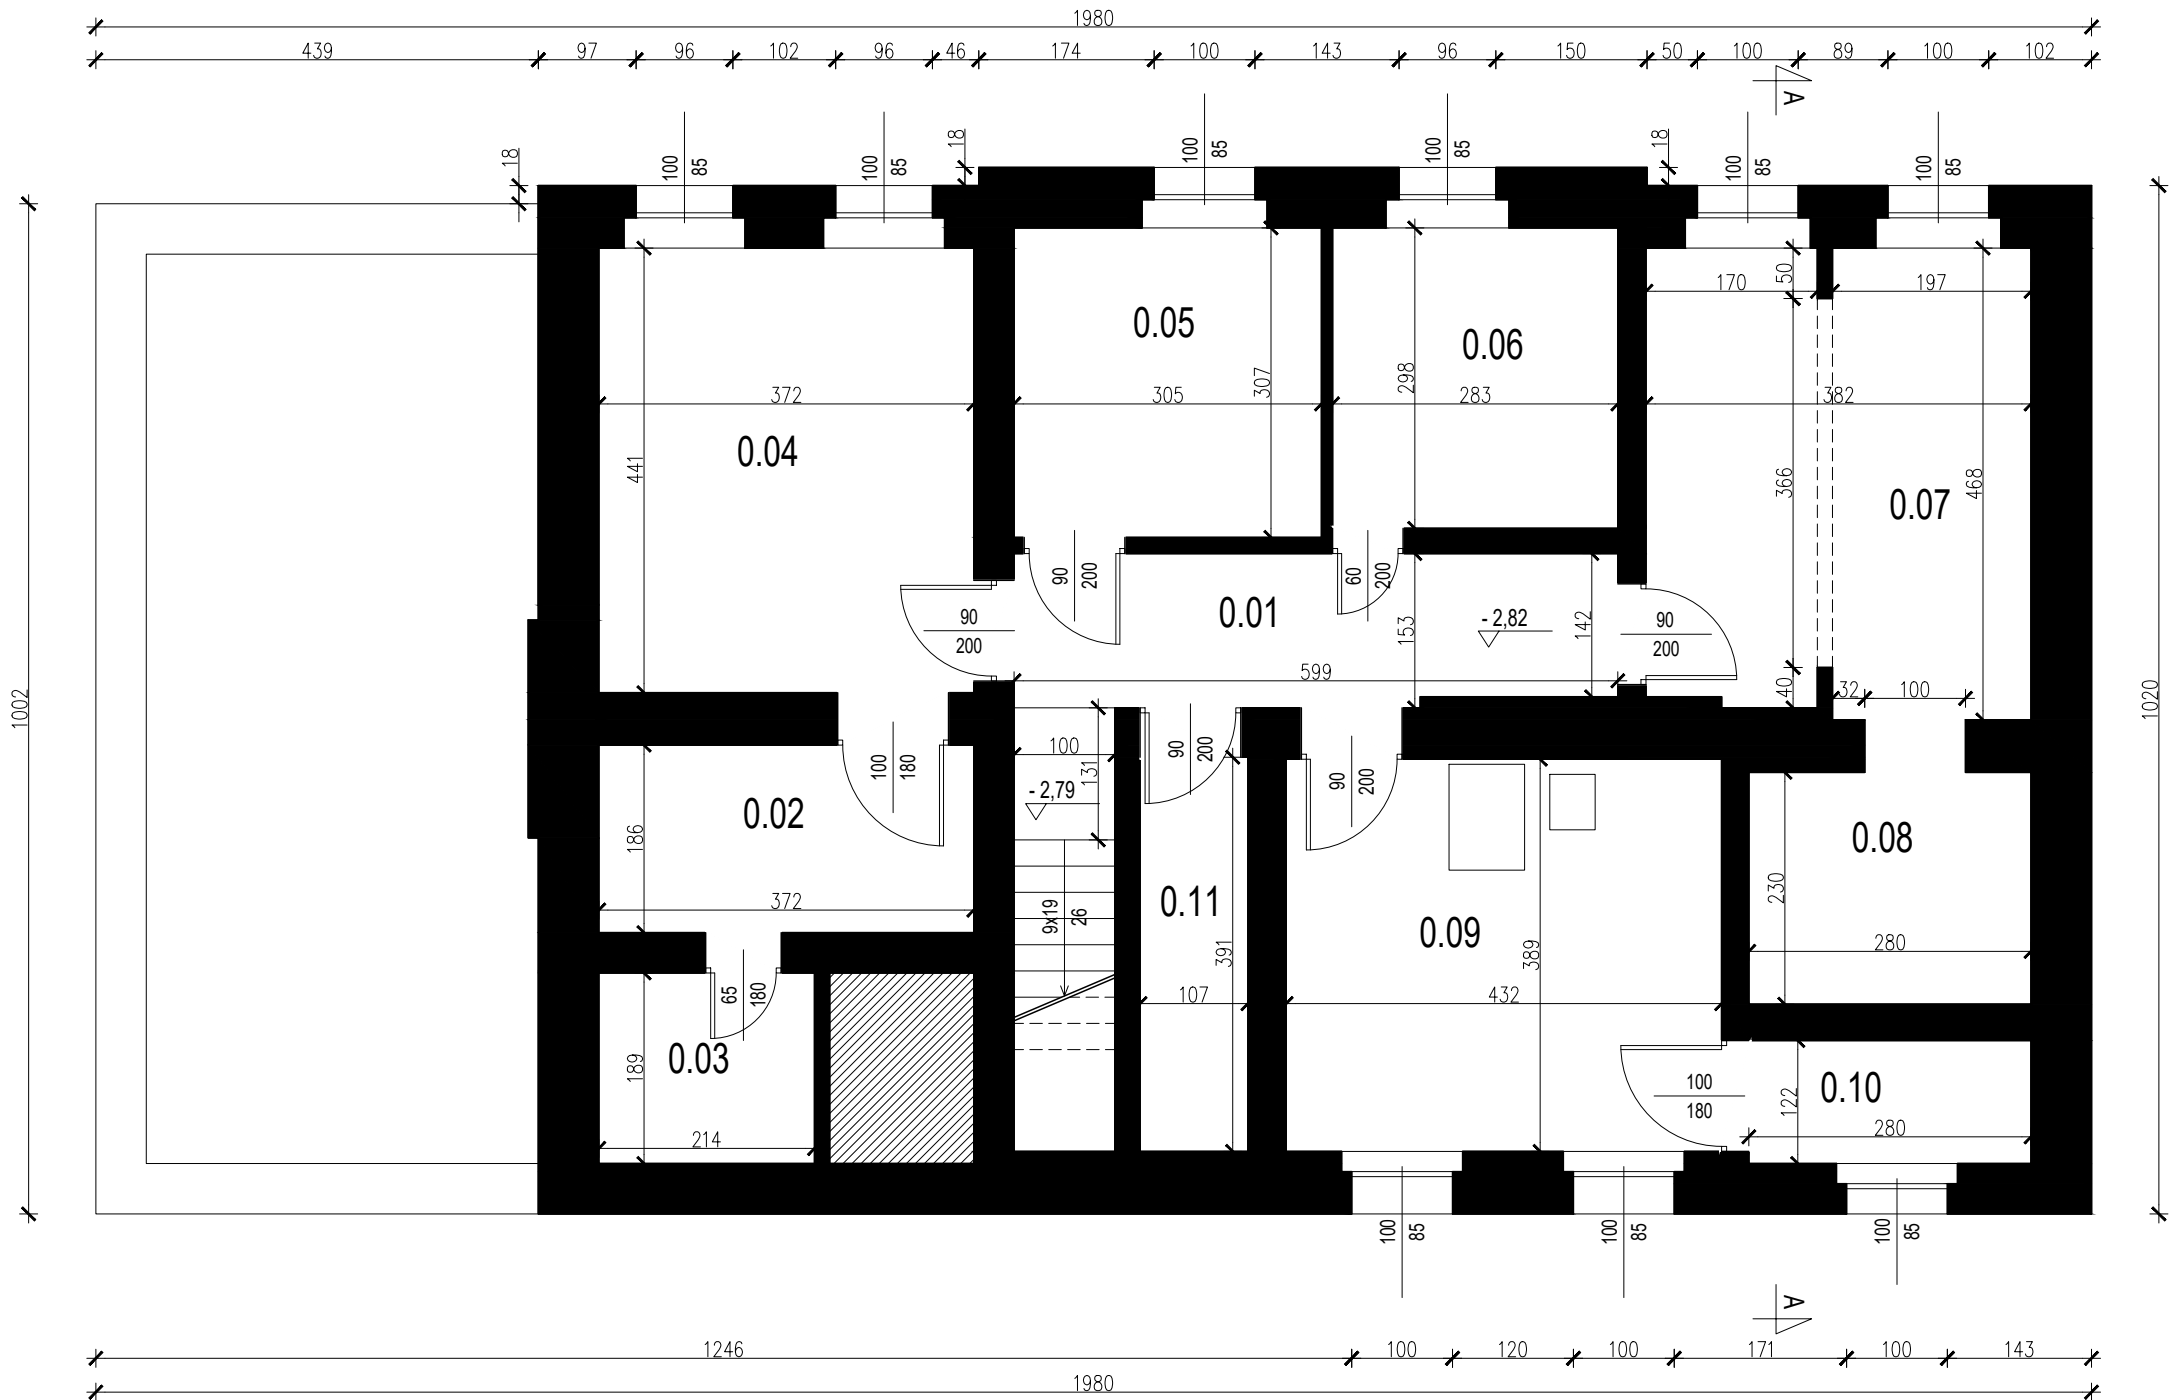


planer Autorska Pracownia Architektury Wiesław Redzimski ul. Mickiewicza 9, 80-425 Gdańsk, tel/fax: 58 520 45 71, e-mail: planer@planer.com.pl			
Nazwa zamierzenia budowlanego		Przedmiot opracowania	
REMONT OBIEKTU MIESZKALNEGO „PASTORÓWKA”		ARCHITEKTURA	
		Element projektu budowlanego PROJEKT ARCHITEKTONICZNO-BUDOWLANY	
Adres obiektu budowlanego		Przedmiot rysunku	
KOSOBUDY, UL. CZERSKA 11 DZ. NR 723/2		INWENTARYZACJA: RZUT PIWNICY	
Numer projektu	Data opracowania	Skala rysunku	Numer rysunku
9/2025	2025-12-18	1:75	IN-01
Projektant architektury mgr inż. arch. WIESŁAW REDZIMSKI upr.bud. KI-II-7342-103/98			
Asystent projektanta architektury mgr inż. arch. KATARZYNA PYTLIK			

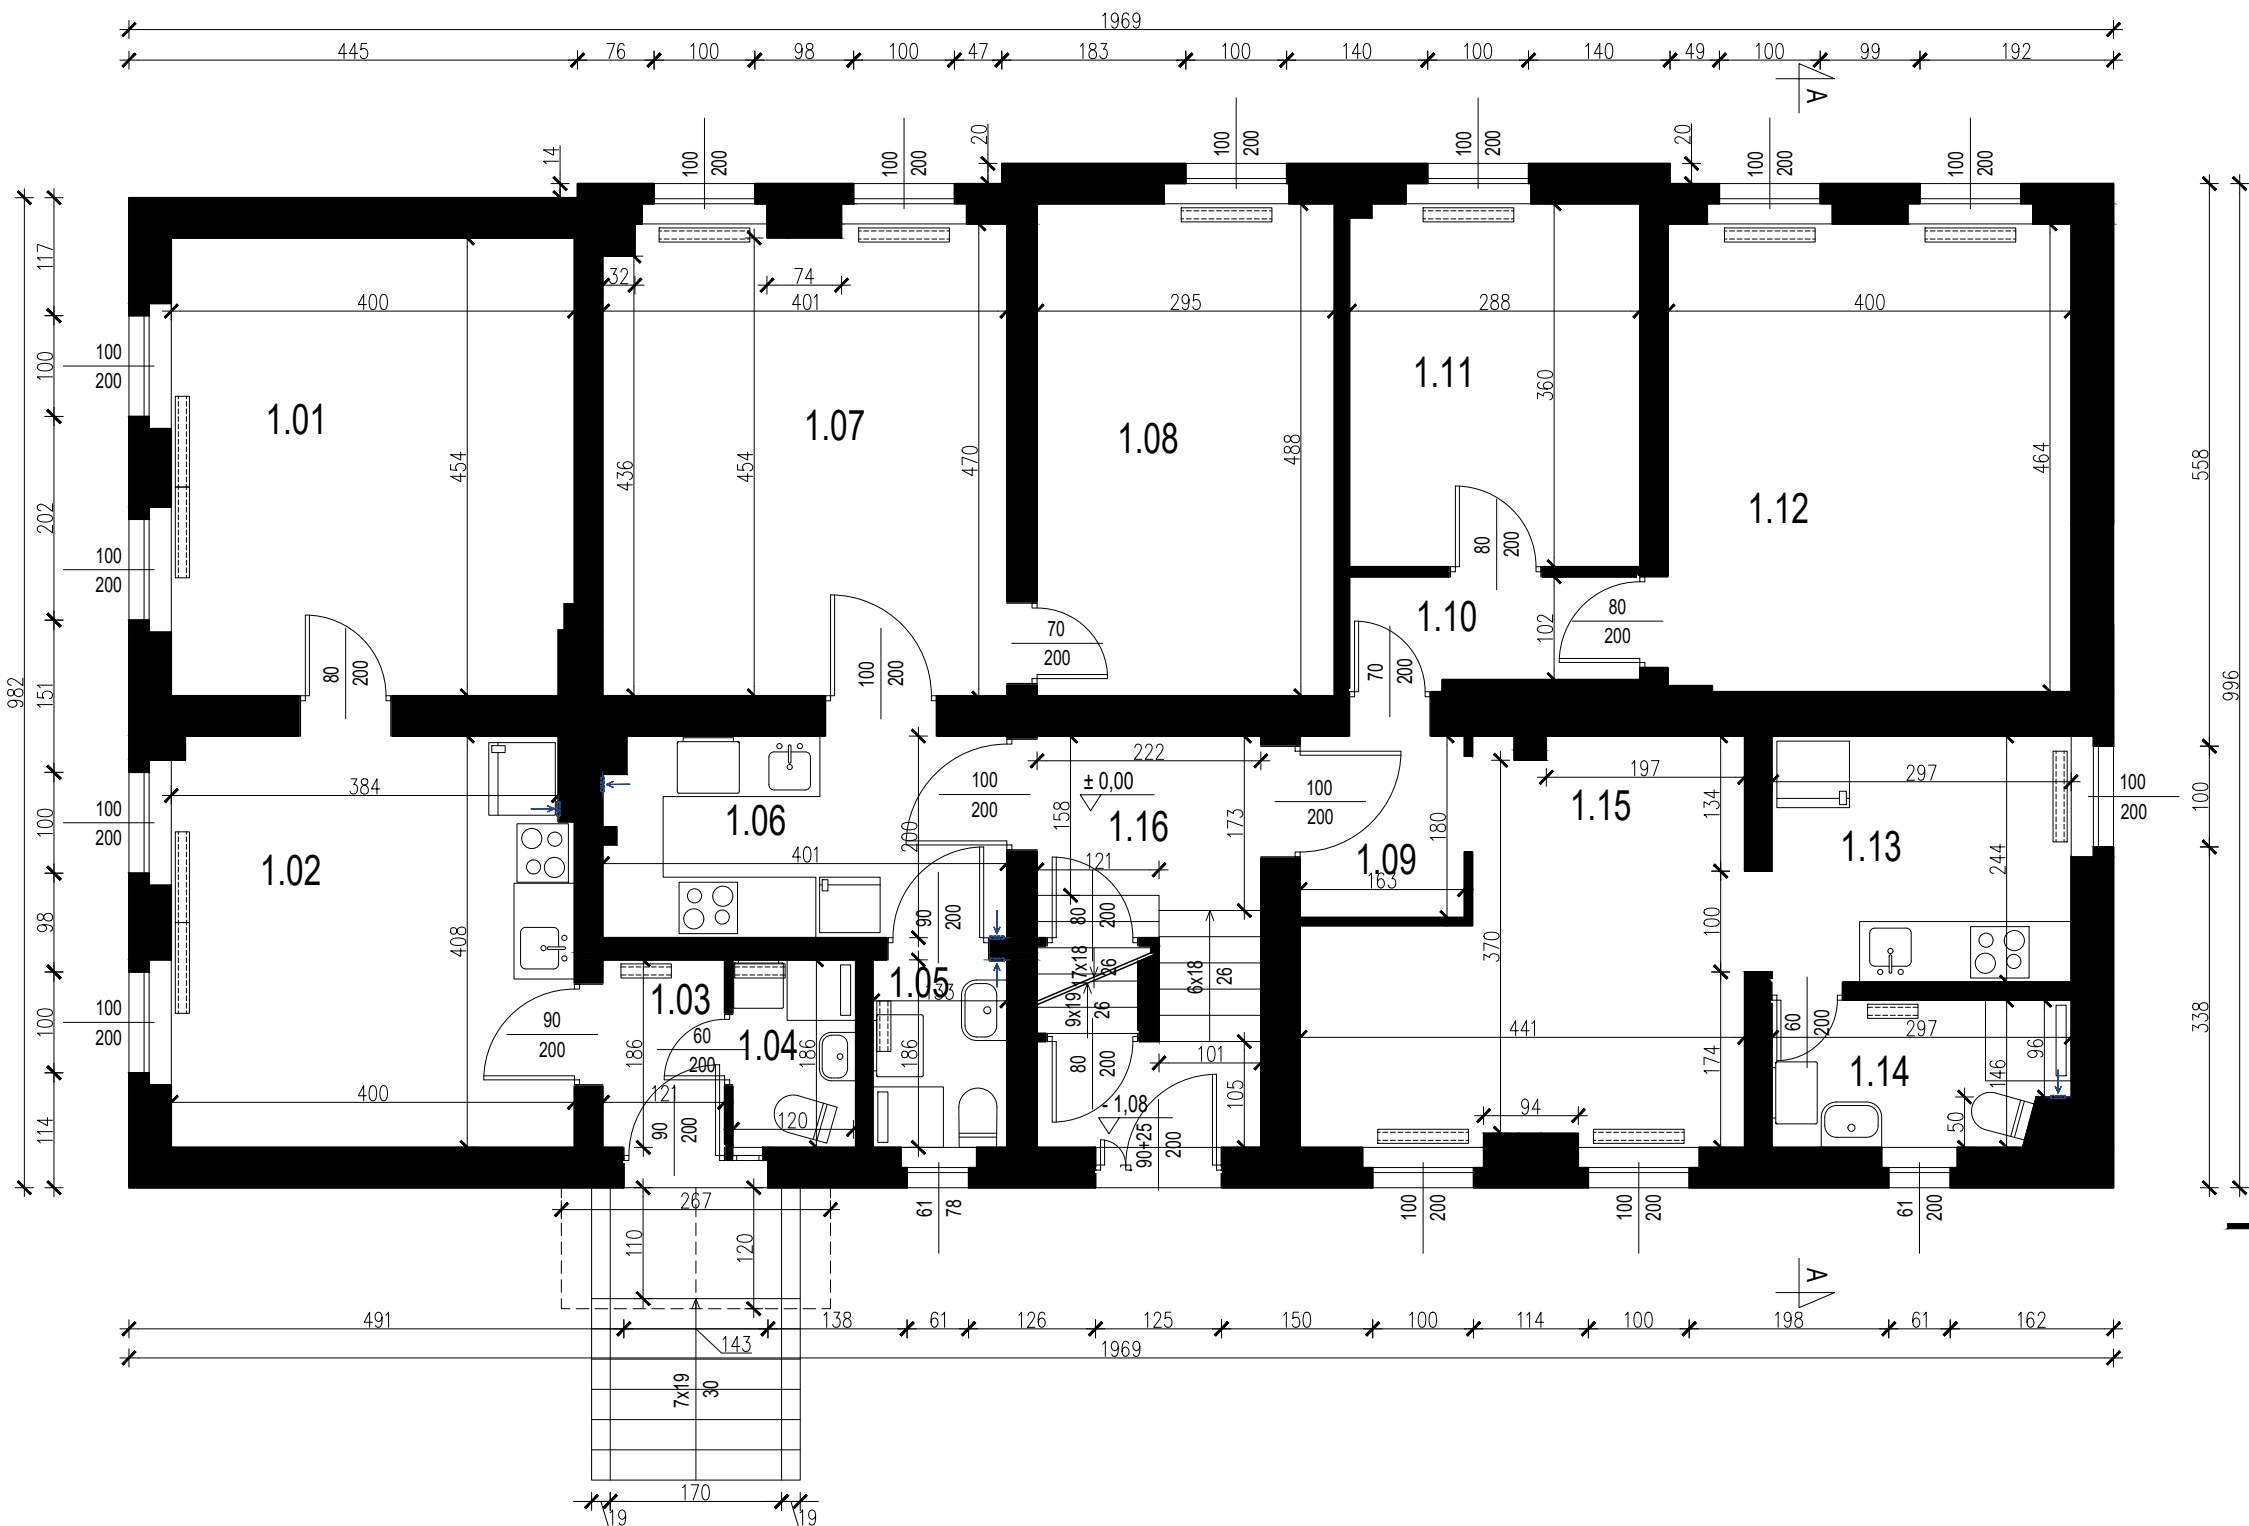

ZESTAWIENIE POMIESZCZEŃ		
NR	NAZWA POMIESZCZENIA	POW. NETTO
KONDYGNACJA NADZIEMNA +1 (PARTER)		
LOKAL MIESZKALNY M01		
1.01	POKÓJ	18,03 m²
1.02	POKÓJ Z ANEKSEM KUCHENNYM	16,15 m²
1.03	PRZEDPOKÓJ	2,25 m²
1.04	ŁAZIENKA	2,27 m²
M01		38,70 m²
LOKAL MIESZKALNY M02		
1.05	ŁAZIENKA	2,47 m²
1.06	KUCHNIA	7,99 m²
1.07	POKÓJ	18,56 m²
1.08	POKÓJ	14,40 m²
M02		43,42 m²
LOKAL MIESZKALNY M03		
1.09	PRZEDPOKÓJ	2,97 m²
1.10	KOMUNIKACJA	3,05 m²
1.11	POKÓJ	10,34 m²
1.12	POKÓJ	18,53 m²
1.13	KUCHNIA	7,38 m²
1.14	ŁAZIENKA	4,13 m²
1.15	POKÓJ	14,74 m²
M03		61,14 m²
1.16	KŁATKA SCHODOWA	8,38 m²
RAZEM K _{0f}		181,26 m²

planer			
Autorska Pracownia Architektury Wiesław Redzimski ul. Mickiewicza 9, 80-425 Gdańsk, tel/fax: 58 520 45 71, e-mail: planer@planer.com.pl			
Nazwa zamierzenia budowlanego		Przedmiot opracowania	
		ARCHITEKTURA	
Adres obiektu budowlanego		Element projektu budowlanego	
		PROJEKT ARCHITEKTONICZNO-BUDOWLANY	
Numer projektu		Przedmiot rysunku	
		INWENTARYZACJA: RZUT PARTERU	
9/2025		Data opracowania	
2025-12-18		Skala rysunku	
1:75		Numer rysunku	
IN-02		Projektant architektury	
mgr inż. arch. WIESŁAW REDZIMSKI		mgr inż. arch. KATARZYNA PYTLIK	
upr.bud. KI-II-7342-103/98			
Asystent projektanta architektury			

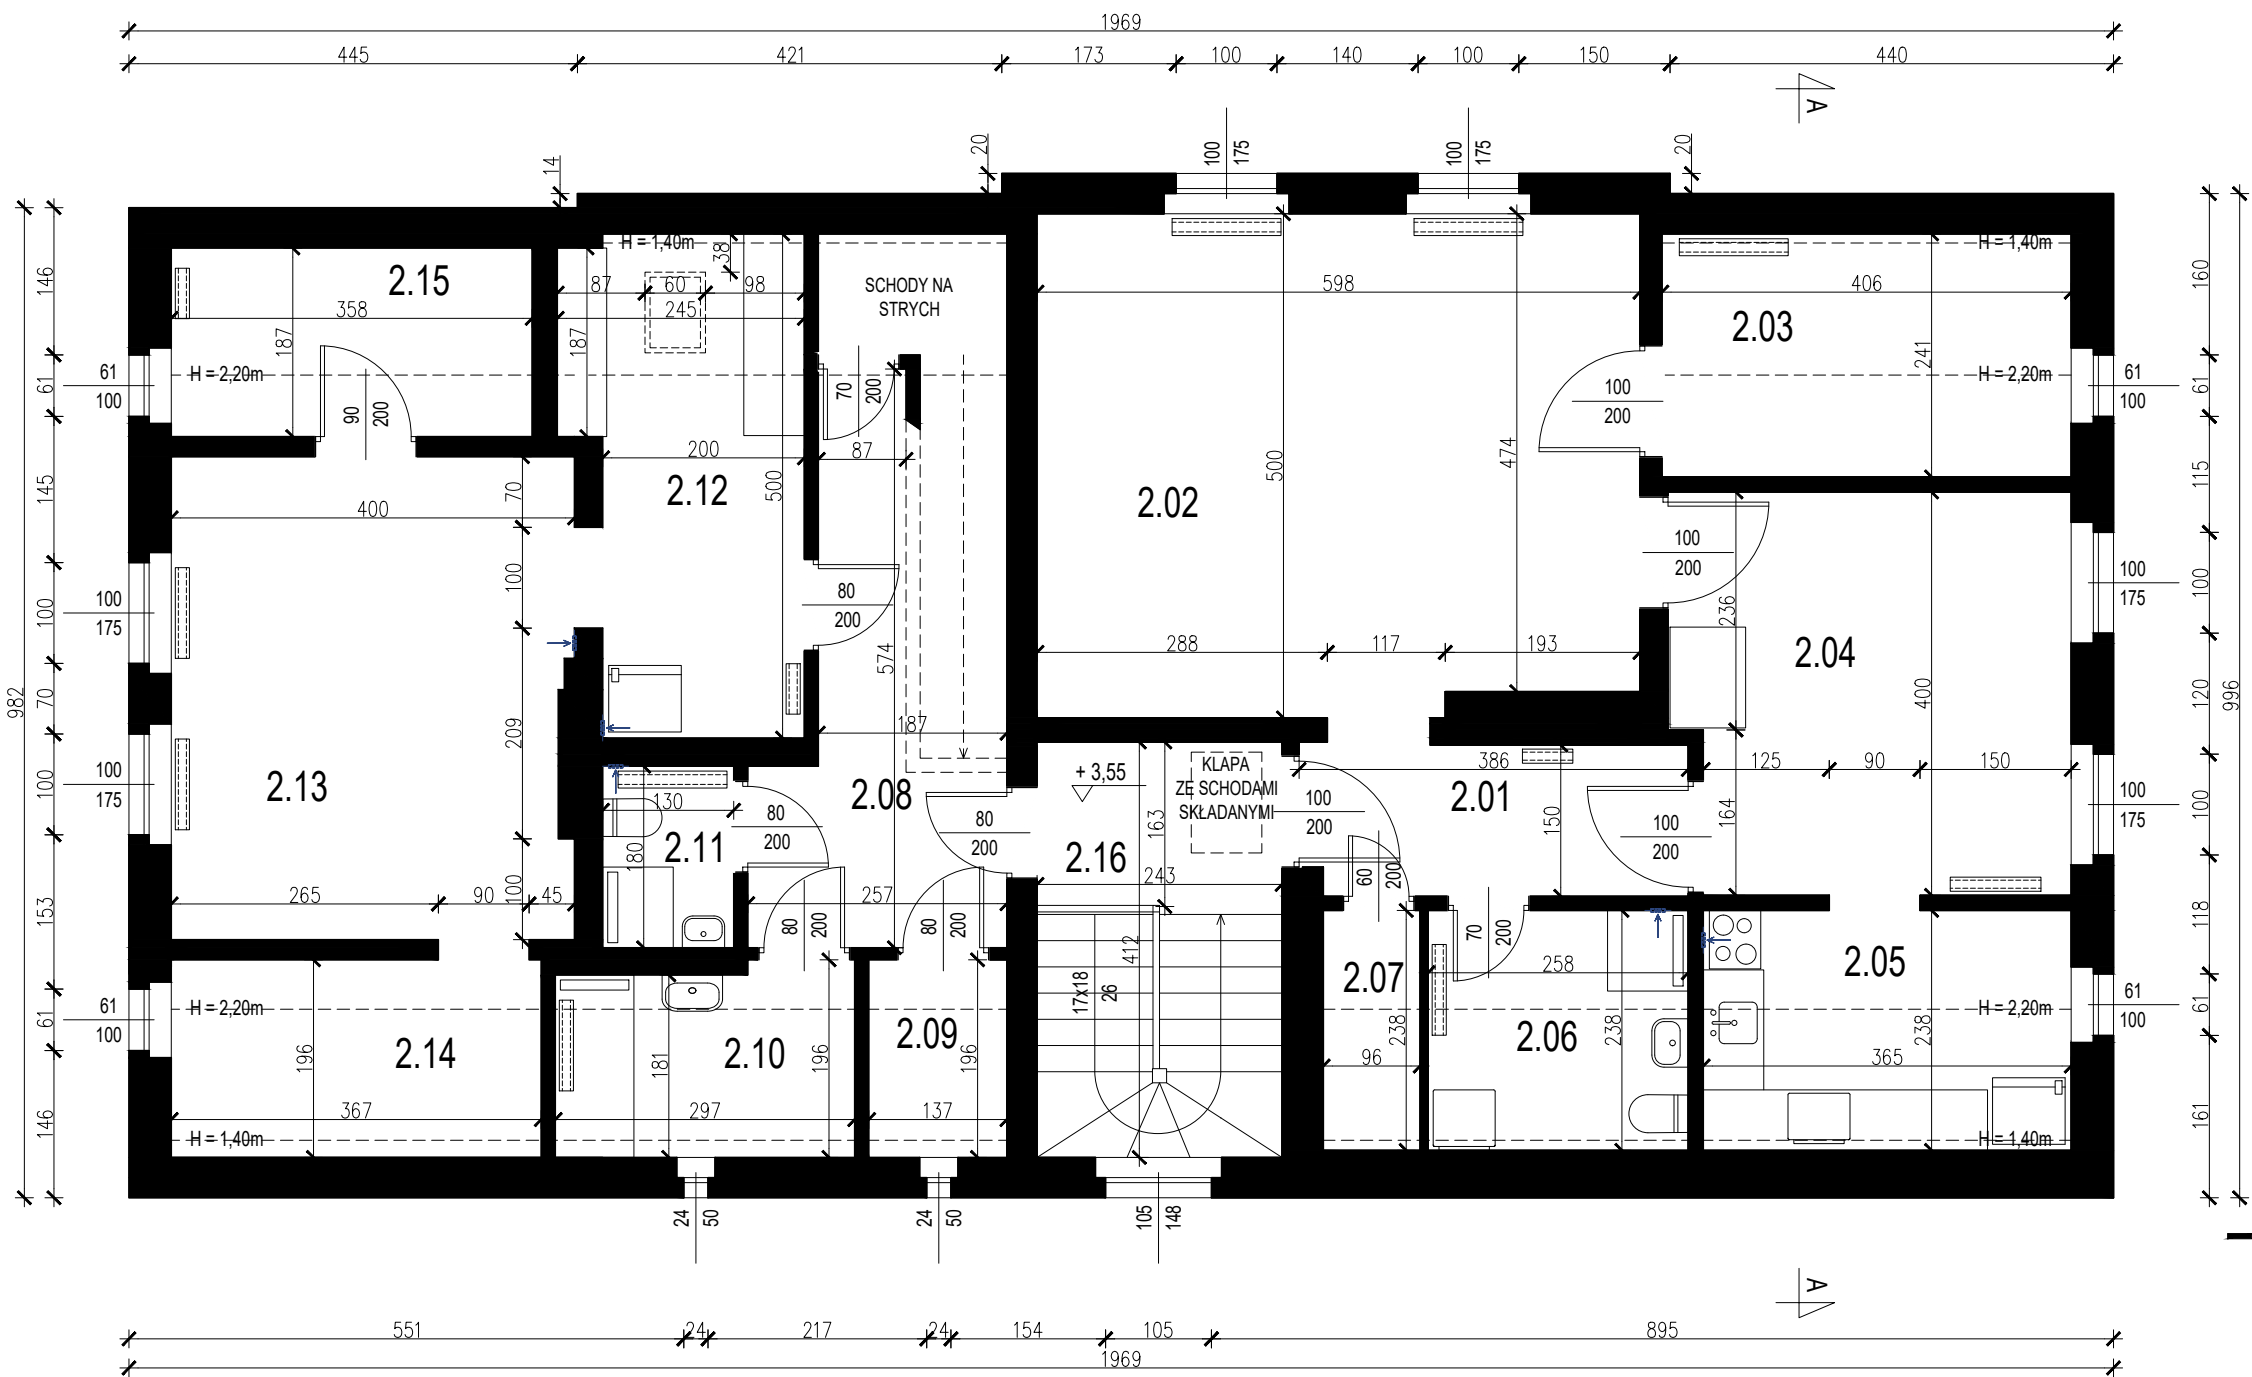


ZESTAWIENIE POMIESZCZEŃ		
NR	NAZWA POMIESZCZENIA	POW. NETTO
KONDYGNACJA NADZIEMNA +2 (PODDASZE UŻYTKOWE)		
LOKAL MIESZKALNY M04		
2.01	PRZEDPOKÓJ	5,88 m²
2.02	POKÓJ	29,52 m²
2.03	POKÓJ	6,76 m²
2.04	POKÓJ	15,49 m²
2.05	KUCHNIA	6,02 m²
2.06	ŁAZIENKA	4,21 m²
2.07	POMIESZCZENIE GOSPODARCZE	1,56 m²
M04		69,44 m²
LOKAL MIESZKALNY M05		
2.08	PRZEDPOKÓJ	8,19 m²
2.09	POMIESZCZENIE GOSPODARCZE	1,56 m²
2.10	ŁAZIENKA	3,10 m²
2.11	ŁAZIENKA	2,34 m²
2.12	KUCHNIA	9,21 m²
2.13	POKÓJ	19,12 m²
2.14	POKÓJ	4,27 m²
2.15	POKÓJ	4,44 m²
M05		52,23 m²
2.16	KLATKA SCHODOWA	9,27 m²
RAZEM K ₀₂		130,94 m²


planer

Autorska Pracownia Architektury Wiesław Redzimski
ul. Mickiewicza 9, 80-425 Gdańsk, tel/fax: 58 520 45 71, e-mail: planer@planer.com.pl

Nazwa zamierzenia budowlanego		Przedmiot opracowania	
REMONT OBIEKTU MIESZKALNEGO „PASTORÓWKA”		ARCHITEKTURA	
		Element projektu budowlanego PROJEKT ARCHITEKTONICZNO-BUDOWLANY	
Adres obiektu budowlanego		Przedmiot rysunku	
KOSOBUDY, UL. CZERSKA 11 DZ. NR 723/2		INWENTARYZACJA: RZUT PODDASZA	
Numer projektu	Data opracowania	Skala rysunku	Numer rysunku
9/2025	2025-12-18	1:75	IN-03
Projektant architektury mgr inż. arch. WIESŁAW REDZIMSKI upr.bud. KI-II-7342-103/98			
Asystent projektanta architektury mgr inż. arch. KATARZYNA PYTLIK			

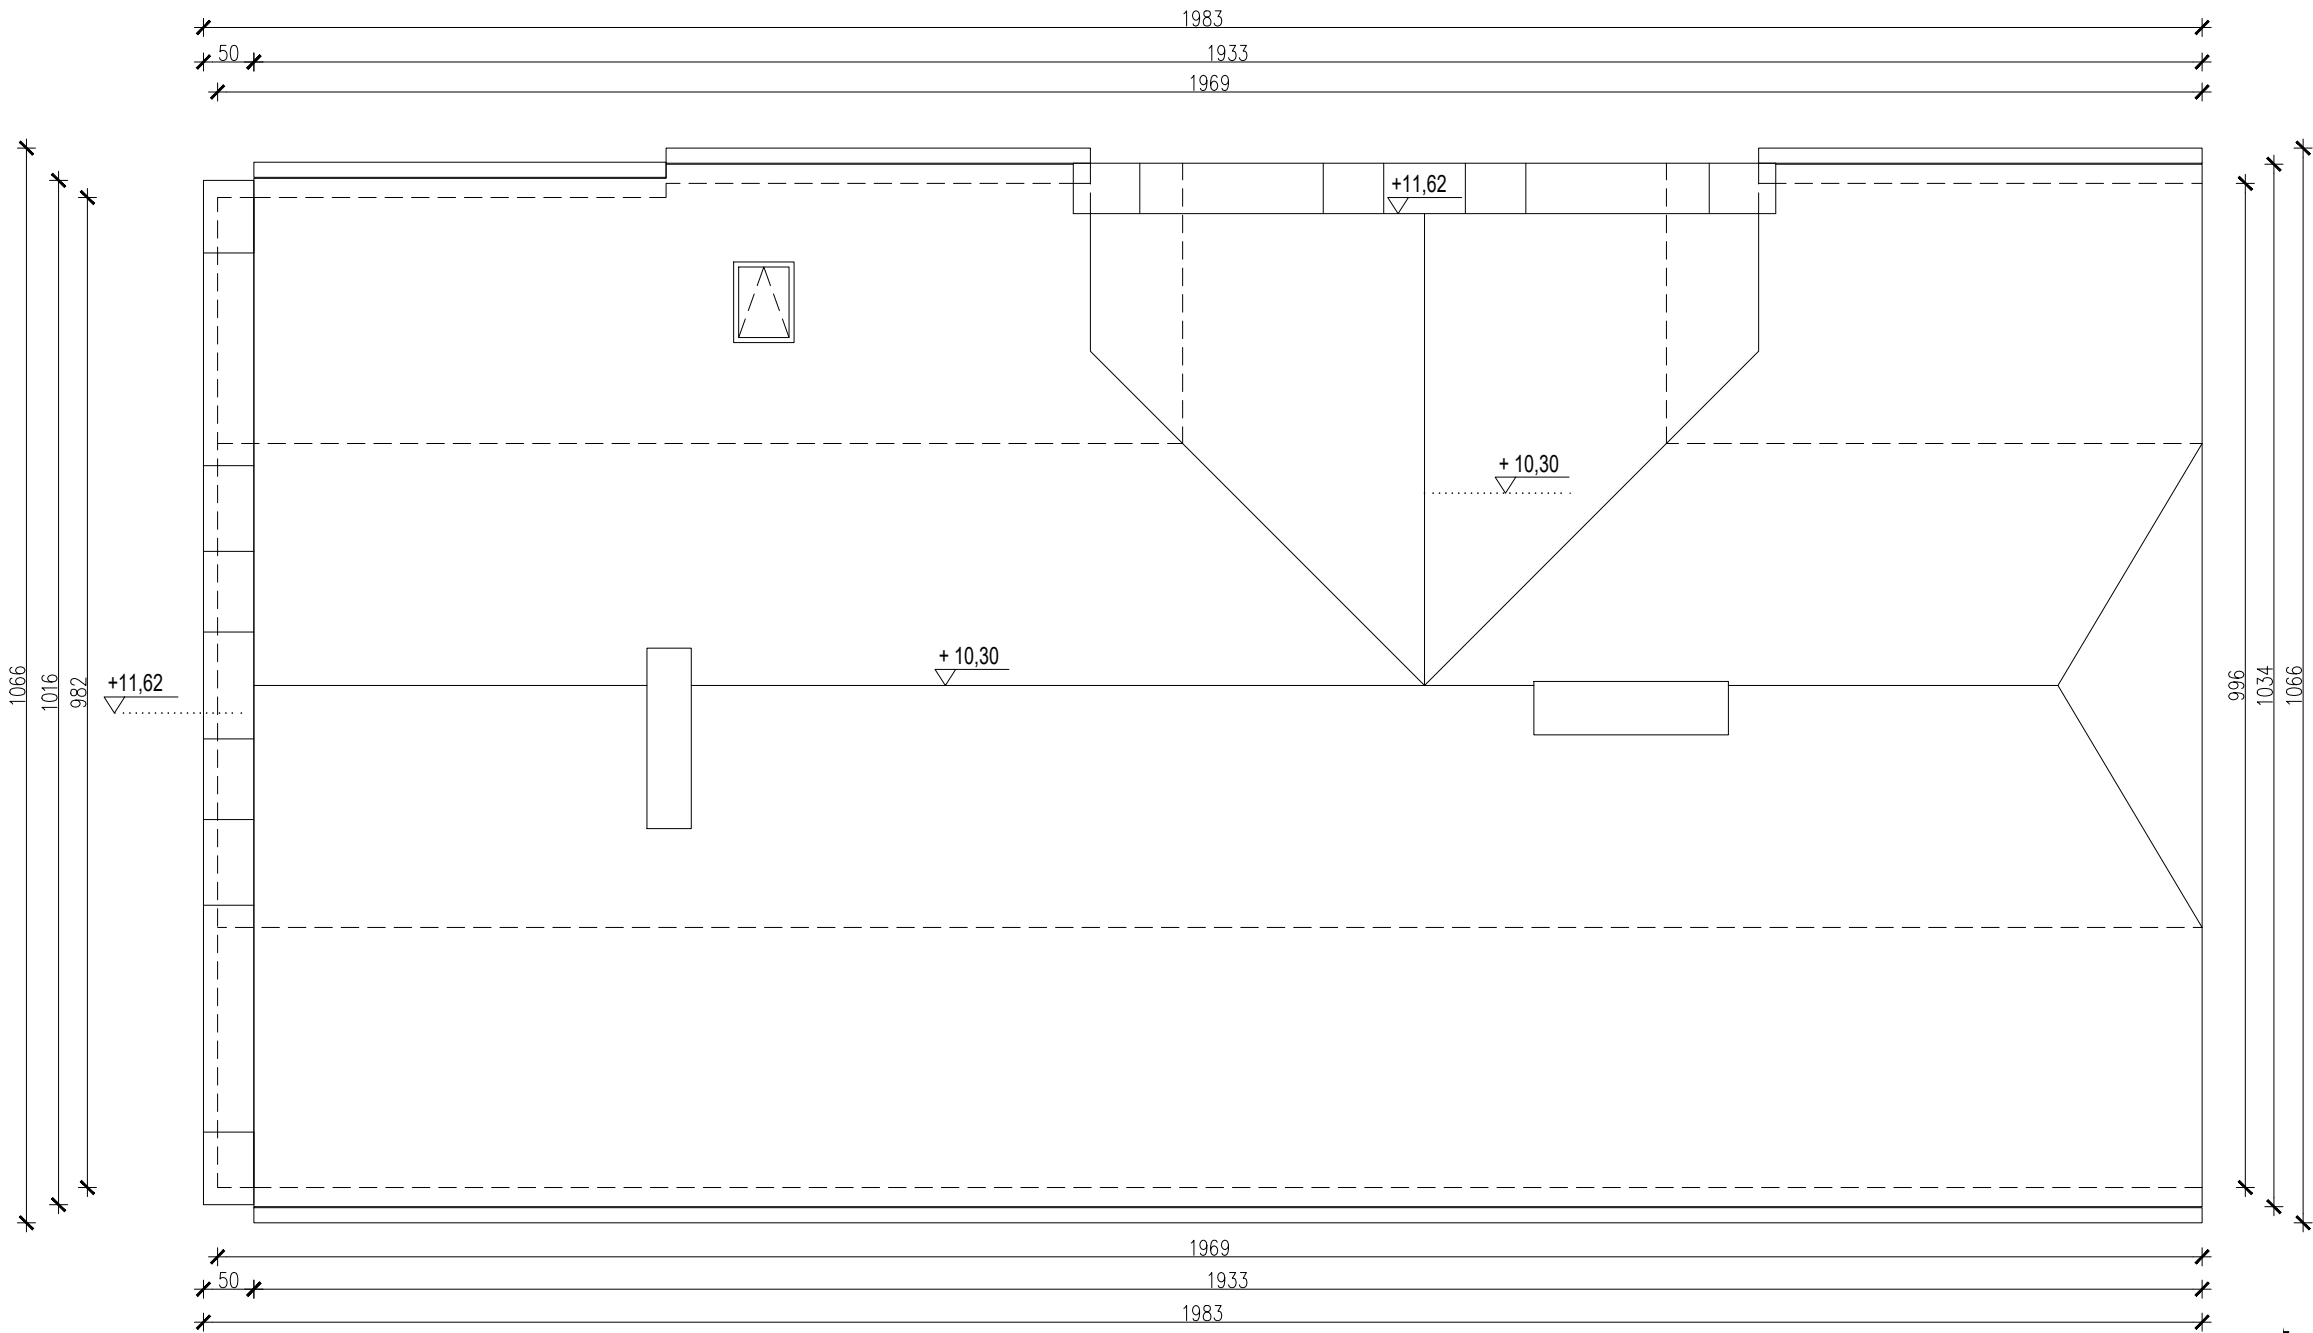

<div><div>planer</div><div>Autorska Pracownia Architektury Wiesław Redzimski ul. Mickiewicza 9, 80-425 Gdańsk, tel/fax: 58 520 45 71, e-mail: planer@planer.com.pl</div></div>			
Nazwa zamierzenia budowlanego		Przedmiot opracowania	
REMONT OBIEKTU MIESZKALNEGO „PASTORÓWKA”		ARCHITEKTURA	
		Element projektu budowlanego PROJEKT ARCHITEKTONICZNO-BUDOWLANY	
Adres obiektu budowlanego		Przedmiot rysunku	
KOSOBUDY, UL. CZERSKA 11 DZ. NR 723/2		INWENTARYZACJA: RZUT DACHU	
Numer projektu	Data opracowania	Skala rysunku	Numer rysunku
9/2025	2025-12-18	1:75	IN-04
Projektant architektury mgr inż. arch. WIESŁAW REDZIMSKI upr.bud. KI-II-7342-103/98			
Asystent projektanta architektury mgr inż. arch. KATARZYNA PYTLIK			

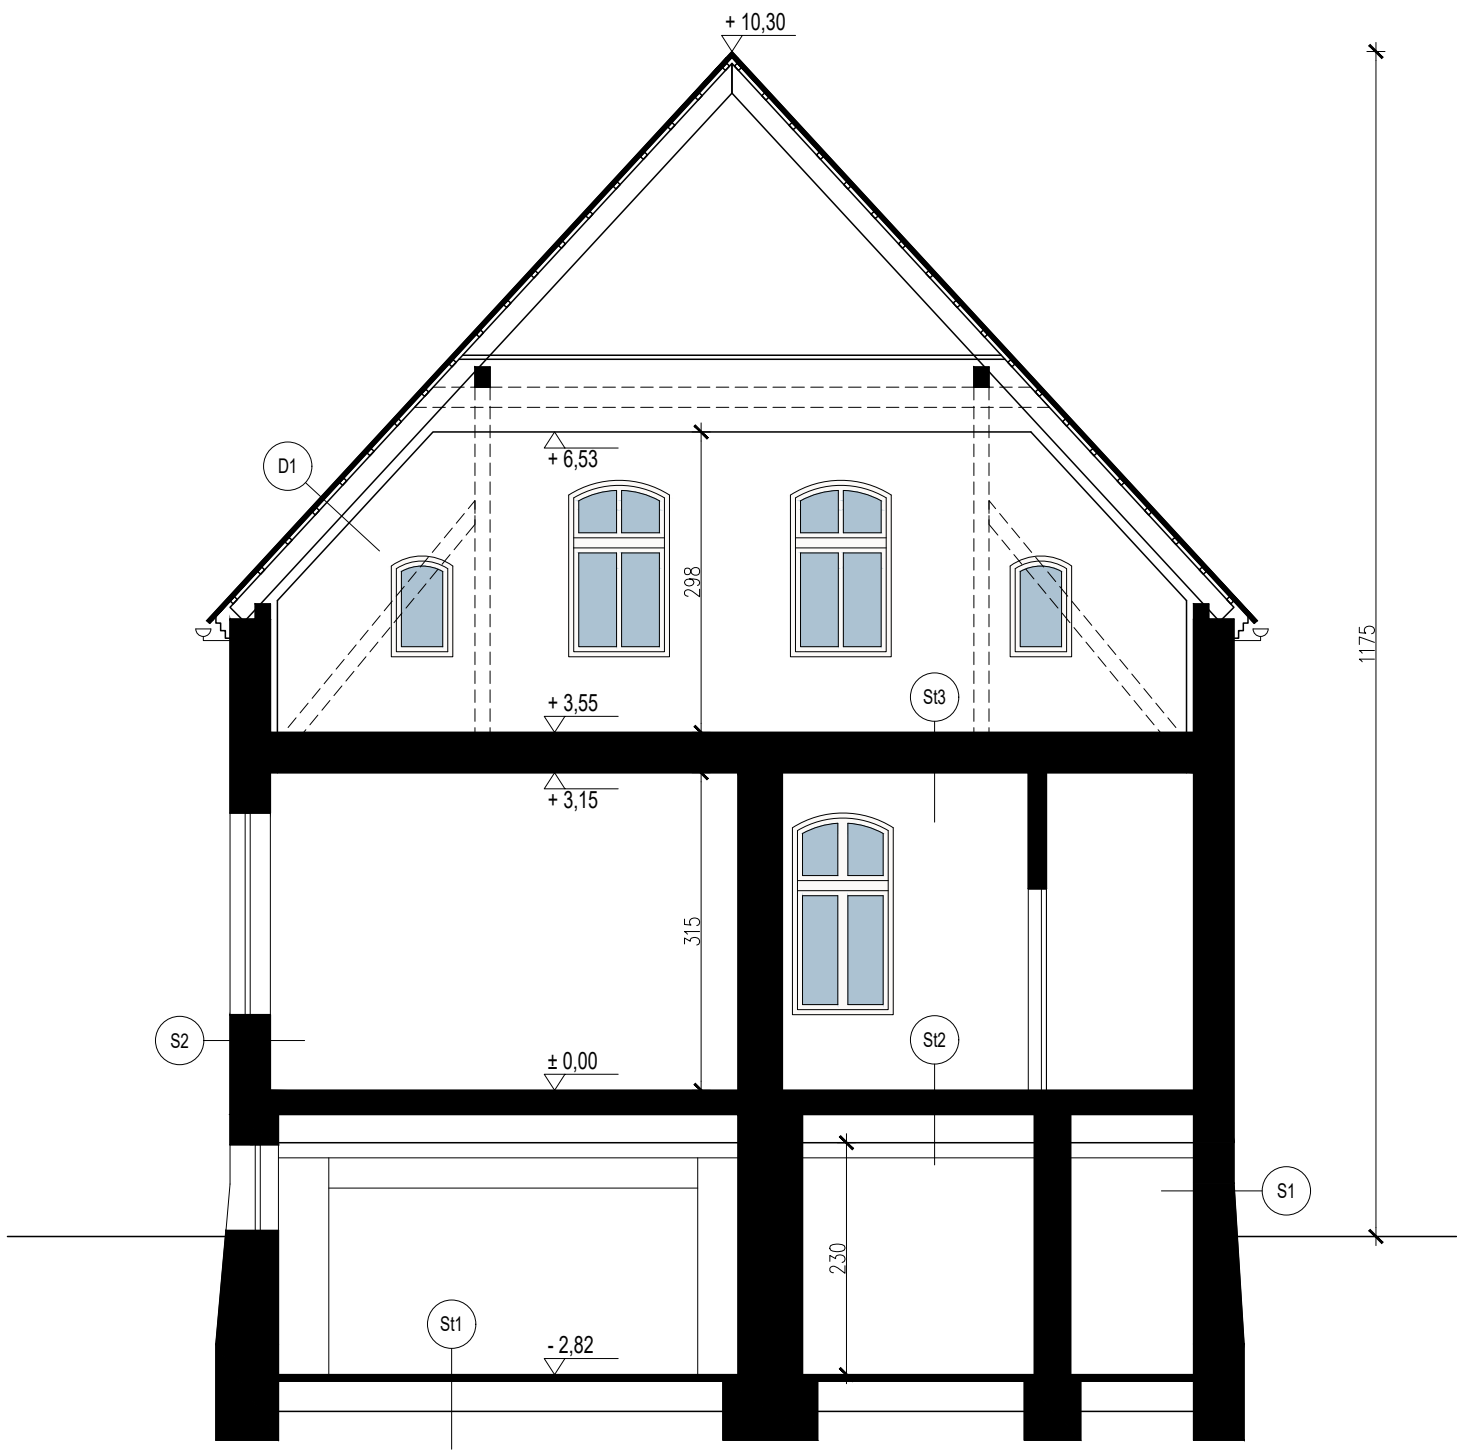

- S1

COKÓŁ KAMIENNY
TYNK CEM.-WAP.
- S2

CEGLA CERAMICZNA PEŁNA
TYNK CEM.-WAP. / TYNK GIPSOWY
- St1

PODŁOŻE BETONOWE 7cm
PODSYPKA PIASKOWA 30cm
- St2

WYKŁADZINA PVC / PANELE /
/ PŁYTKI GRESOWE
PŁYTA PILSNIOWA TWARDA / OSB
DESKI PODŁOGOWE
LEGARY DREWNIANE / POLEPA
ŁUKOWY STROP KLEINA
TYNK CEM.-WAP.
- St3

WYKŁADZINA PVC / PANELE /
/ PŁYTKI GRESOWE
PŁYTA PILSNIOWA TWARDA / OSB
DESKI PODŁOGOWE
LEGARY DREWNIANE / POLEPA
DESKI DREWNIANE
TRZCINA / PŁYTA G-K
TYNK CEM.-WAP. / GŁADZ GIPSOWA
- D1


PŁYTY AZBESTOWO - CEMENTOWE
ŁĄTY / KROKWE
KROKWE / WEŁNA MINERALNA
PŁYTY G-K

planer

Autorska Pracownia Architektury Wiesław Redzimski
ul.Mickiewicza 9, 80-425 Gdańsk, tel/fax: 58 520 45 71, e-mail: planer@planer.com.pl

Nazwa zamierzenia budowlanego		Przedmiot opracowania	
REMONT OBIEKTU MIESZKALNEGO „PASTORÓWKA”		ARCHITEKTURA	
Adres obiektu budowlanego		Element projektu budowlanego	
KOSOBUDY, UL. CZERSKA 11 DZ. NR 723/2		PROJEKT ARCHITEKTONICZNO-BUDOWLANY	
Przedmiot rysunku		Numer rysunku	
INWENTARYZACJA: PRZEKRÓJ A-A		IN-05	
Numer projektu	Data opracowania	Skala rysunku	
9/2025	2025-12-18	1:75	
Projektant architektury			
mgr inż. arch. WIESŁAW REDZIMSKI upr.bud. KI-II-7342-103/98			
Asystent projektanta architektury			
mgr inż. arch. KATARZYNA PYTLIK			

ELEWACJA POŁUDNIOWA

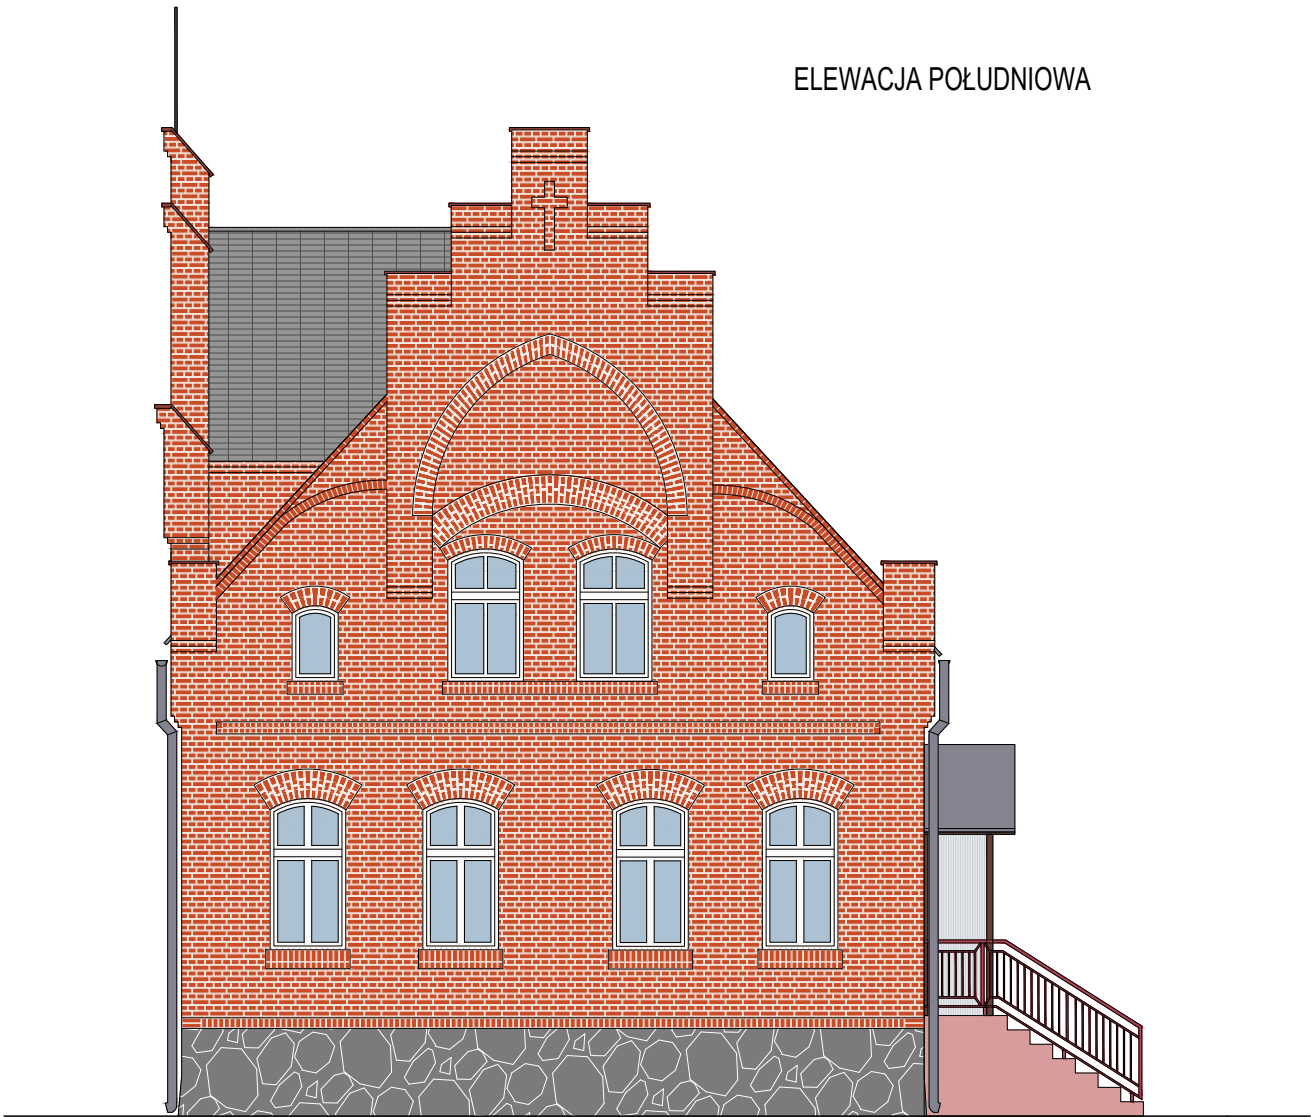

Autorska Pracownia Architektury Wiesław Redzinski
ul. Mickiewicza 9, 80-425 Gdańsk, tel/fax: 58 520 45 71, e-mail: planer@planer.com.pl


Nazwa zamierzenia budowlanego		Przedmiot opracowania	
REMONT OBIEKTU MIESZKALNEGO „PASTORÓWKA”		ARCHITEKTURA	
Adres obiektu budowlanego		Element projektu budowlanego	
KOSOBUDY, UL. CZERSKA 11 DZ. NR 723/2		PROJEKT ARCHITEKTONICZNO-BUDOWLANY	
Numer projektu		Przedmiot rysunku	
9/2025		INWENTARYZACJA: ELEWACJA POŁUDNIOWA	
Data opracowania		Skala rysunku	Numer rysunku
2025-12-18		1:100	IN-06
Projektant architektury			
mgr inż. arch. WIESŁAW REDZIMSKI			
upr.bud. KI-II-7342-103/98			
Asystent projektanta architektury			
mgr inż. arch. KATARZYNA PYTLIK			

ELEWACJA ZACHODNIA



<div><div>planer</div><div>Autorska Pracownia Architektury Wiesław Redzinski ul. Mickiewicza 9, 80-425 Gdańsk, tel/fax: 58 520 45 71, e-mail: planer@planer.com.pl</div></div>			
Nazwa zamierzenia budowlanego		Przedmiot opracowania	
REMONT OBIEKTU MIESZKALNEGO „PASTORÓWKA”		ARCHITEKTURA	
		Element projektu budowlanego PROJEKT ARCHITEKTONICZNO-BUDOWLANY	
Adres obiektu budowlanego		Przedmiot rysunku	
KOSOBUDY, UL. CZERSKA 11 DZ. NR 723/2		INWENTARYZACJA: ELEWACJA ZACHODNIA	
Numer projektu	Data opracowania	Skala rysunku	Numer rysunku
9/2025	2025-12-18	1:100	IN-07
Projektant architektury mgr inż. arch. WIESŁAW REDZIMSKI upr.bud. KI-II-7342-103/98			
Asystent projektanta architektury mgr inż. arch. KATARZYNA PYTLIK			

ELEWACJA PÓŁNOCNA

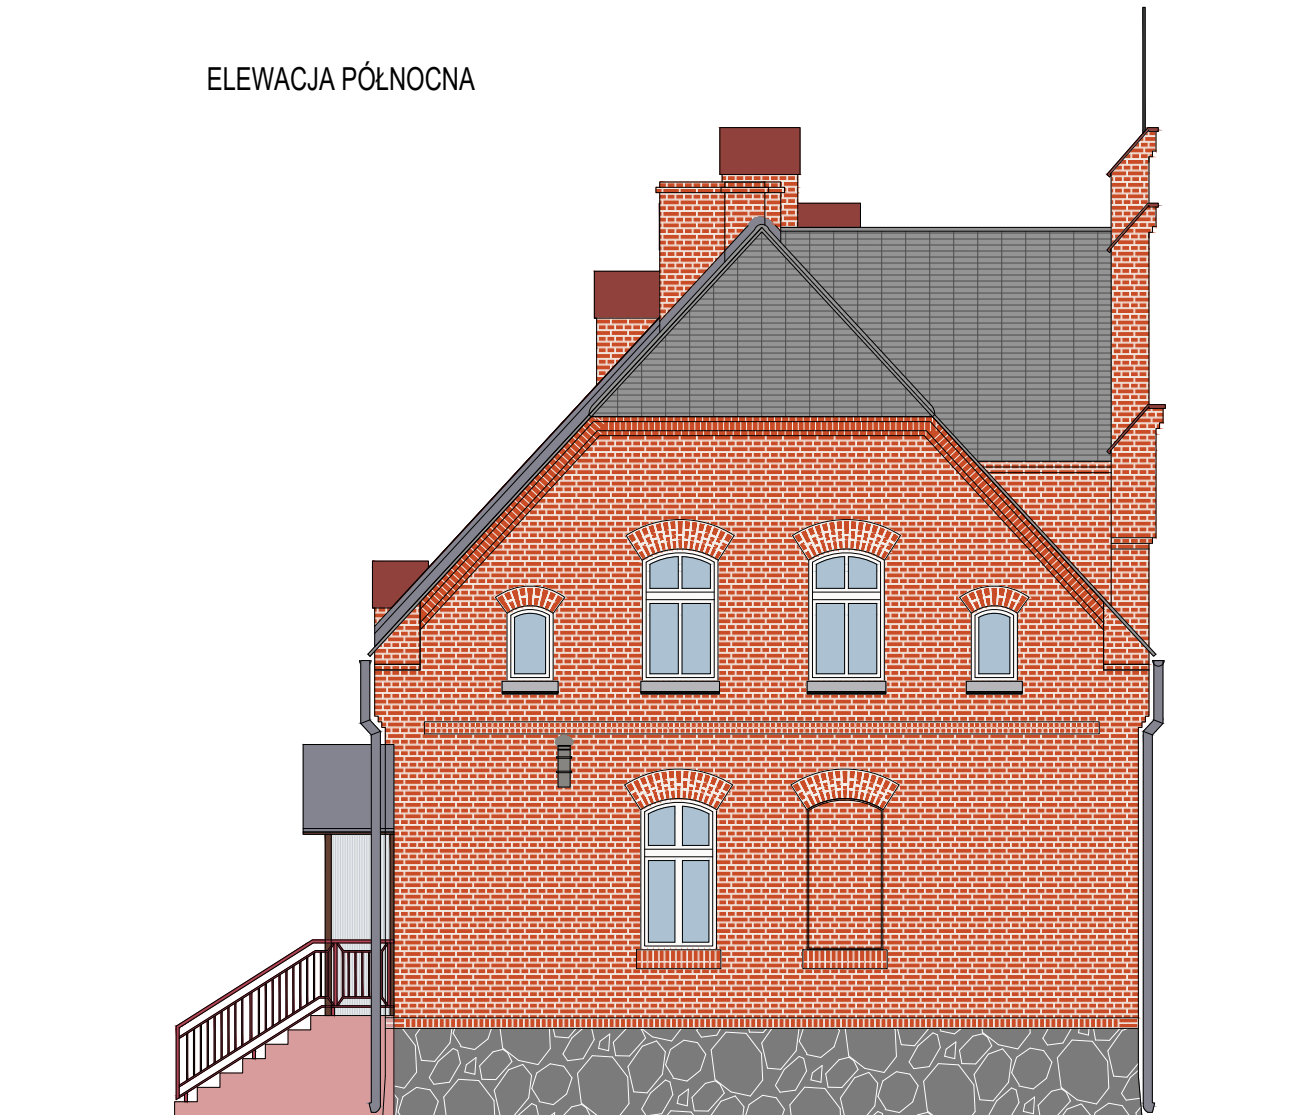

Autorska Pracownia Architektury Wiesław Redzinski
ul. Mickiewicza 9, 80-425 Gdańsk, tel/fax: 58 520 45 71, e-mail: planer@planer.com.pl

Nazwa zamierzenia budowlanego		Przedmiot opracowania	
REMONT OBIEKTU MIESZKALNEGO „PASTORÓWKA”		ARCHITEKTURA	
Adres obiektu budowlanego		Element projektu budowlanego	
KOSOBUDY, UL. CZERSKA 11 DZ. NR 723/2		PROJEKT ARCHITEKTONICZNO-BUDOWLANY	
Numer projektu		Przedmiot rysunku	
9/2025		INWENTARYZACJA: ELEWACJA PÓŁNOCNA	
Data opracowania		Skala rysunku	Numer rysunku
2025-12-18		1:100	IN-08
Projektant architektury			
mgr inż. arch. WIESŁAW REDZIMSKI			
Asystent projektanta architektury			
mgr inż. arch. KATARZYNA PYTLIK			


ELEWACJA WSCHODNIA




planer

Autorska Pracownia Architektury Wiesław Redzimski
ul. Mickiewicza 9, 80-425 Gdańsk, tel/fax: 58 520 45 71, e-mail: planer@planer.com.pl


Nazwa zamierzenia budowlanego		Przedmiot opracowania	
REMONT OBIEKTU MIESZKALNEGO „PASTORÓWKA”		ARCHITEKTURA	
Adres obiektu budowlanego		Element projektu budowlanego	
KOSOBUDY, UL. CZERSKA 11 DZ. NR 723/2		PROJEKT ARCHITEKTONICZNO-BUDOWLANY	
Numer projektu	Data opracowania	Skala rysunku	Numer rysunku
9/2025	2025-12-18	1:100	IN-09
Projektant architektury mgr inż. arch. WIESŁAW REDZIMSKI upr.bud. KI-II-7342-103/98			
Asystent projektanta architektury mgr inż. arch. KATARZYNA PYTLIK			

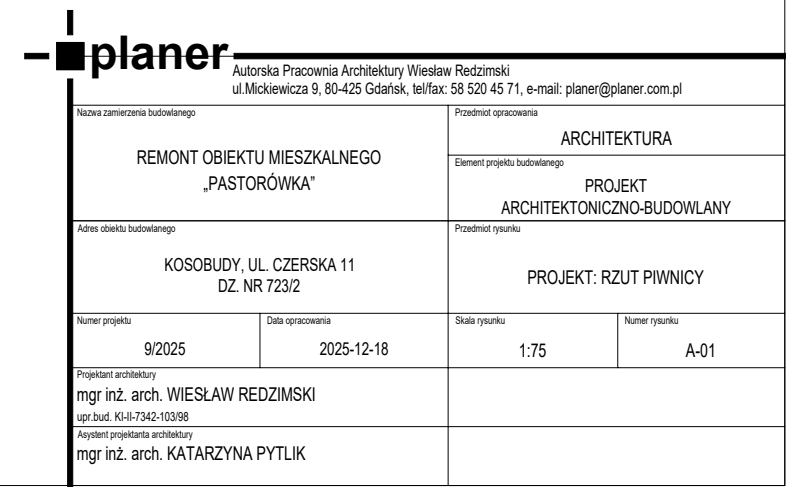

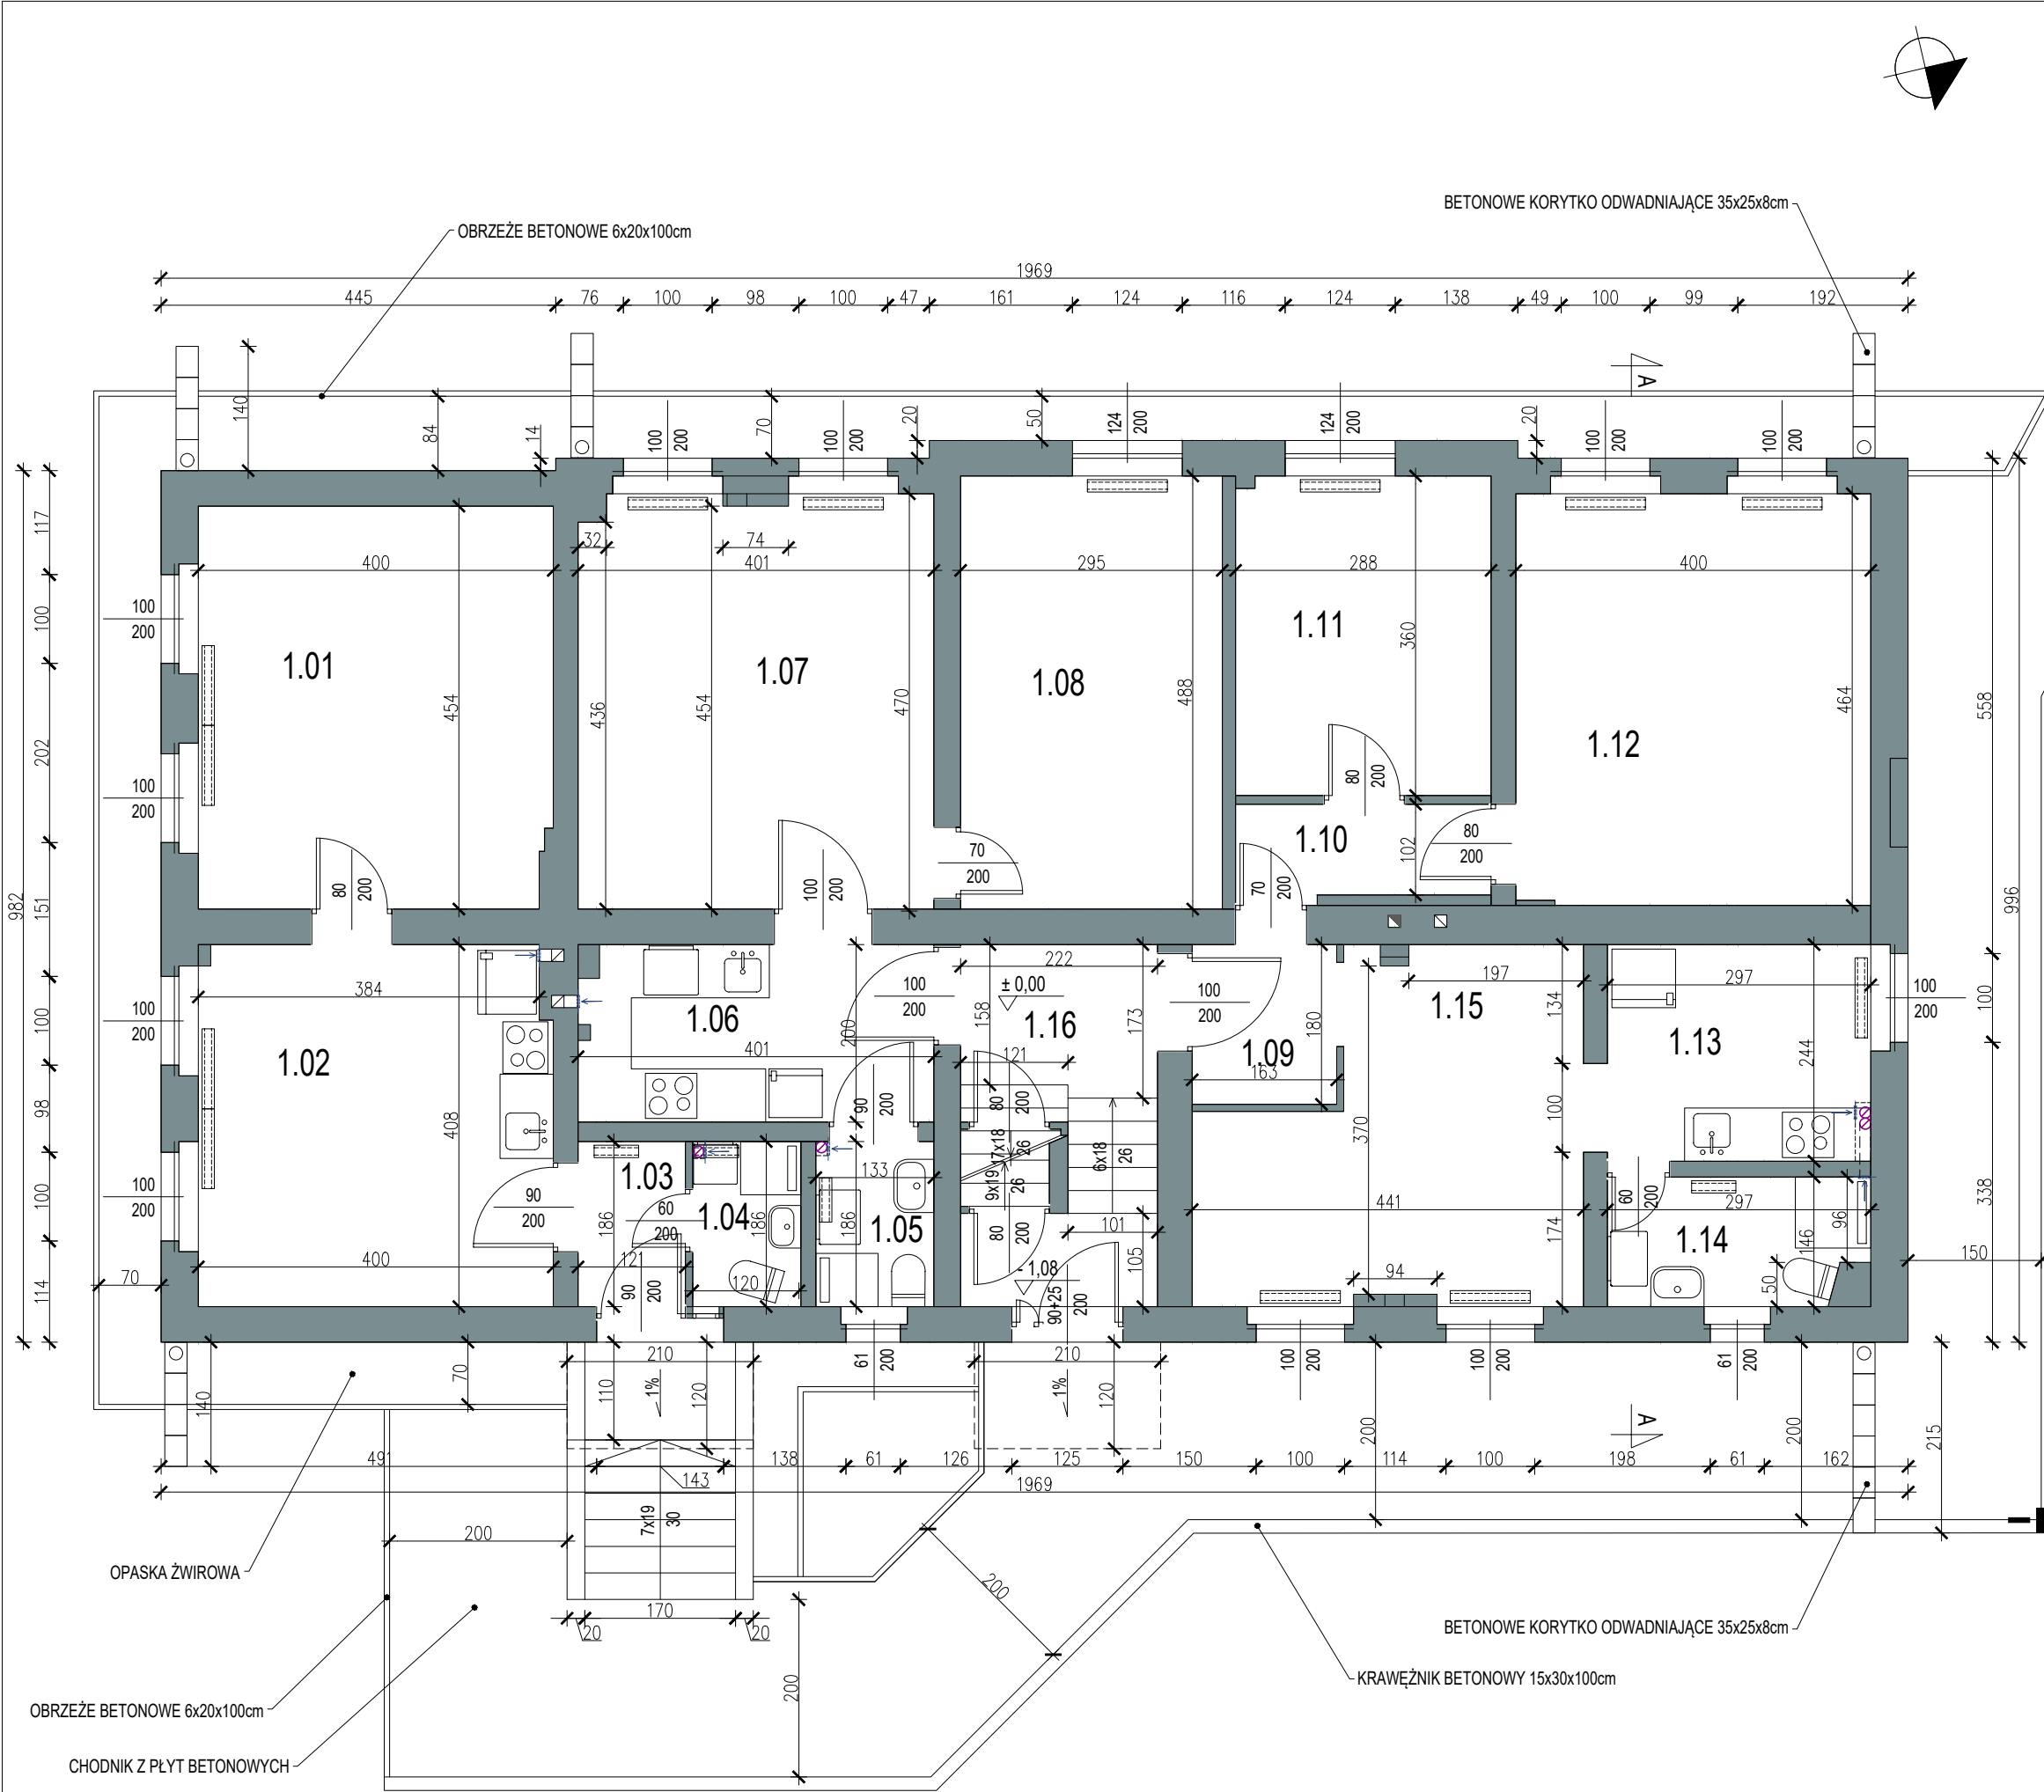



ZESTAWIENIE POMIESZCZEŃ		
NR	NAZWA POMIESZCZENIA	POW. NETTO
KONDYGNACJA NADZIEMNA +1 (PARTER)		
LOKAL MIESZKALNY M01		
1.01	POKÓJ	18,03 m²
1.02	POKÓJ Z ANEKSEM KUCHENNYM	16,15 m²
1.03	PRZEDPOKÓJ	2,25 m²
1.04	ŁAZIENKA	2,27 m²
	M01	38,70 m²
LOKAL MIESZKALNY M02		
1.05	ŁAZIENKA	2,47 m²
1.06	KUCHNIA	7,99 m²
1.07	POKÓJ	18,56 m²
1.08	POKÓJ	14,40 m²
	M02	43,42 m²
LOKAL MIESZKALNY M03		
1.09	PRZEDPOKÓJ	2,97 m²
1.10	KOMUNIKACJA	3,05 m²
1.11	POKÓJ	10,34 m²
1.12	POKÓJ	18,53 m²
1.13	KUCHNIA	7,38 m²
1.14	ŁAZIENKA	4,13 m²
1.15	POKÓJ	14,74 m²
	M03	61,14 m²
1.16	KŁATKA SCHODOWA	8,38 m²
	RAZEM K _{og}	181,26 m²

planer		Autorska Pracownia Architektury Wiesław Redzimski ul. Mickiewicza 9, 80-425 Gdańsk, tel/fax: 58 520 45 71, e-mail: planer@planer.com.pl	
Nazwa zamierzenia budowlanego		Przedmiot opracowania	
REMONT OBIEKTU MIESZKALNEGO „PASTORÓWKA”		ARCHITEKTURA	
Adres obiektu budowlanego		Przedmiot rysunku	
KOSOBUDY, UL. CZERSKA 11 DZ. NR 723/2		PROJEKT: RZUT PARTERU	
Numer projektu		Data opracowania	
9/2025		2025-12-18	
Projektant architektury		Skala rysunku	
mgr inż. arch. WIESŁAW REDZIMSKI		1:75	
upr. bud. KI-II-7342-103/98		Numer rysunku	
Asystent projektanta architektury		A-02	
mgr inż. arch. KATARZYNA PYTLIK			

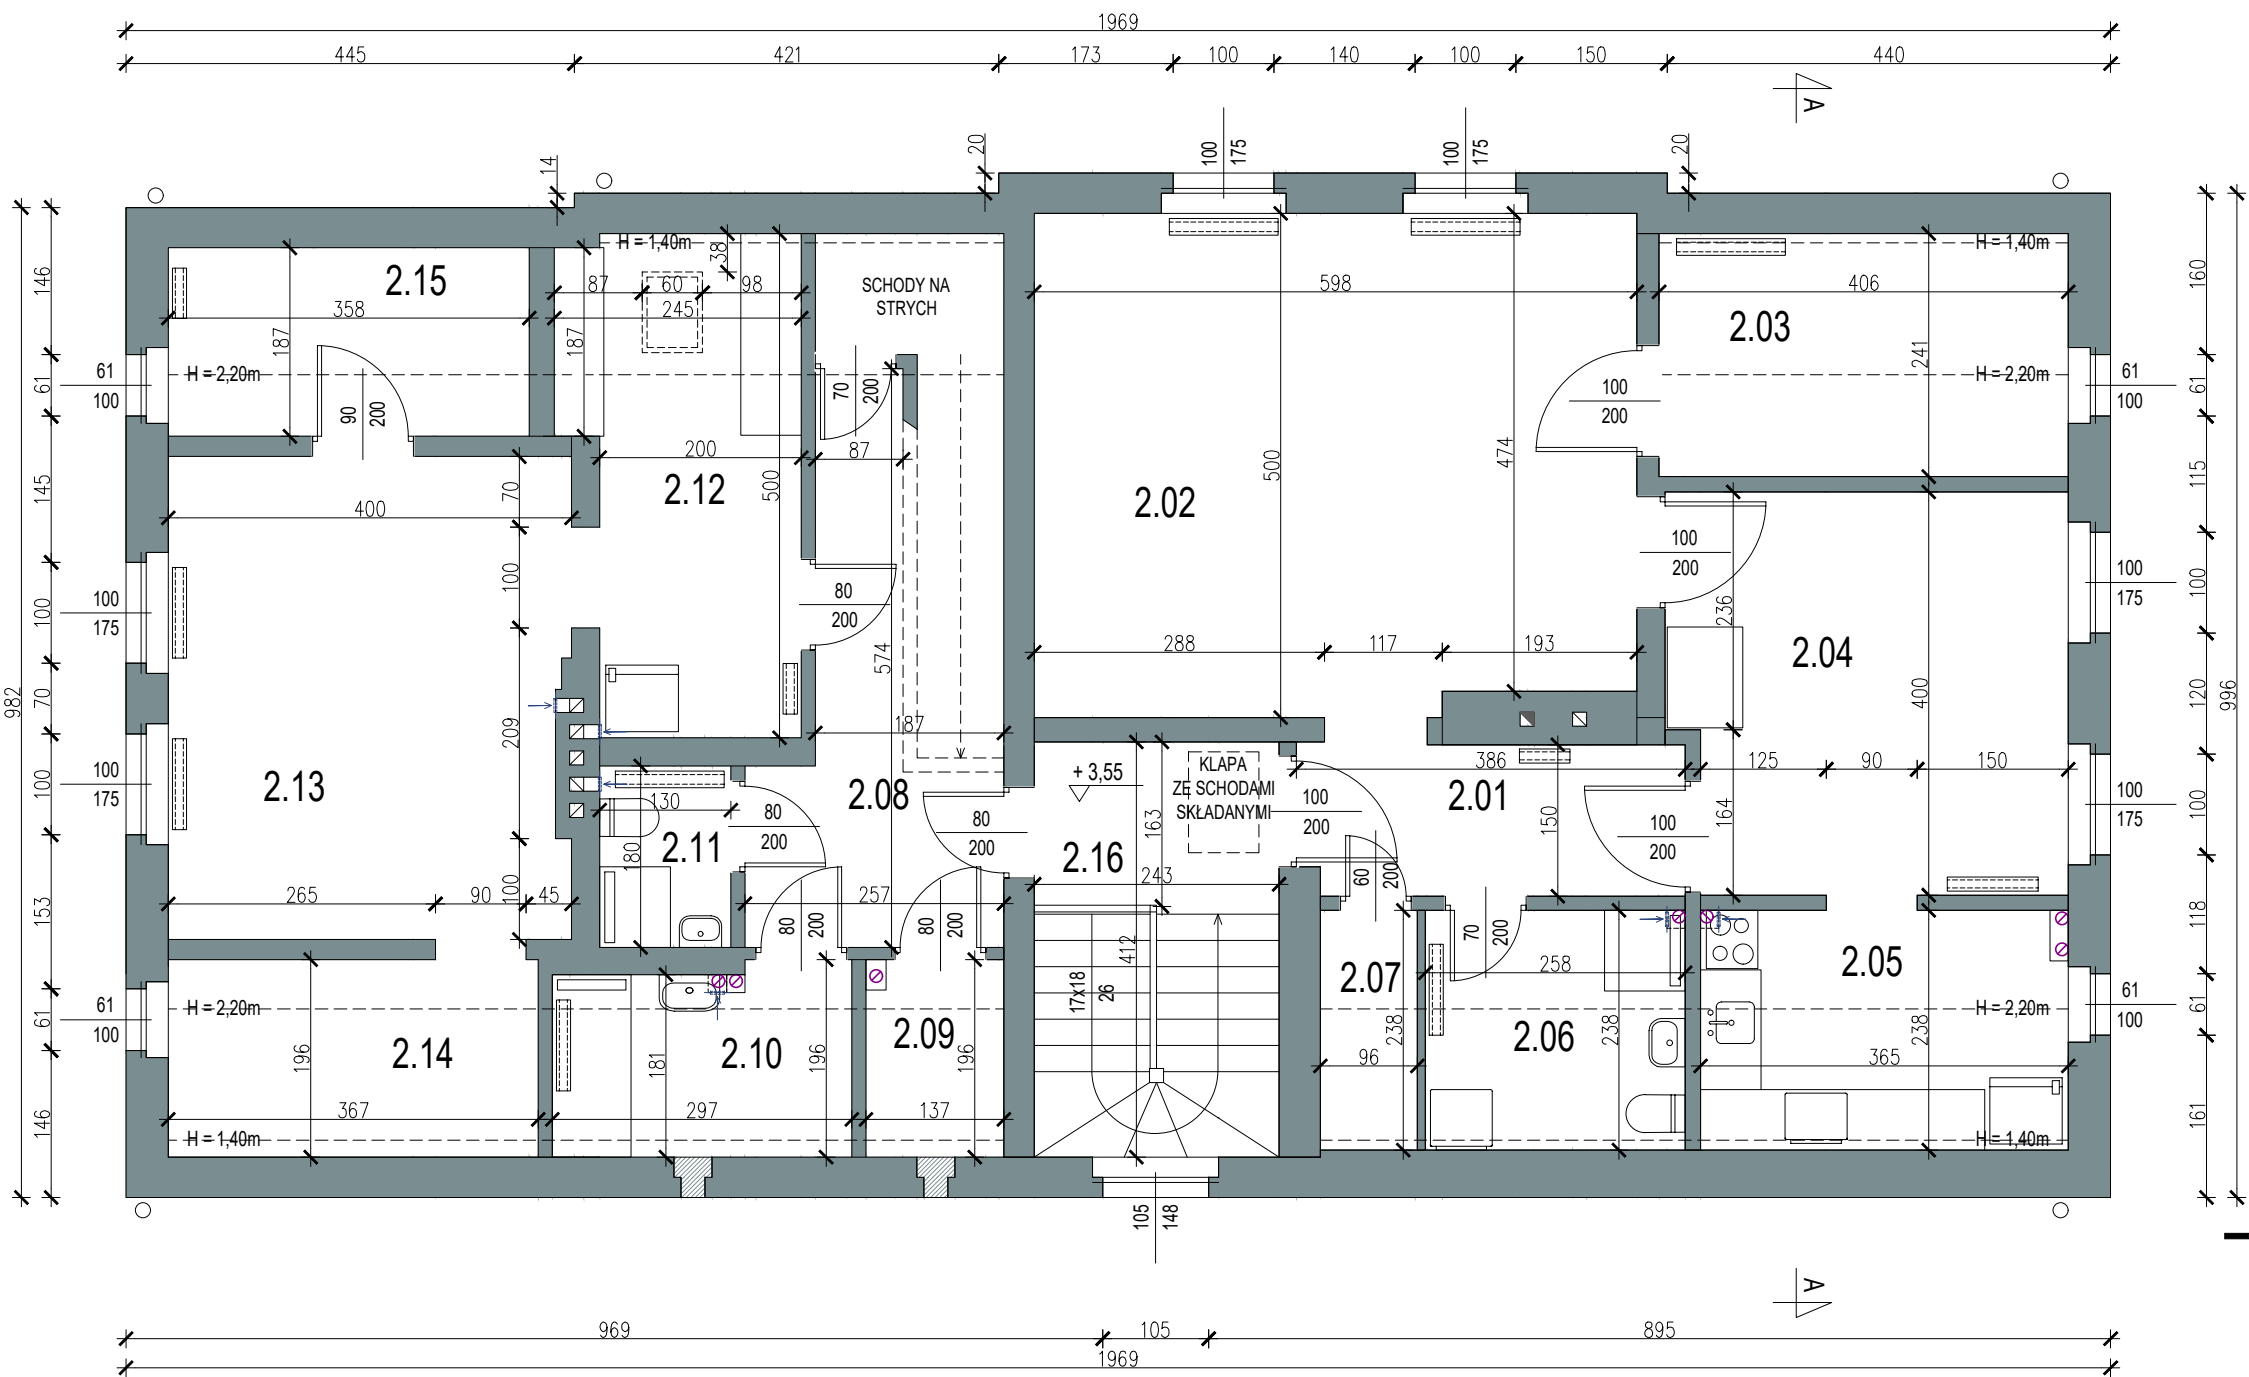


ZESTAWIENIE POMIESZCZEŃ		
NR	NAZWA POMIESZCZENIA	POW. NETTO
KONDYGNACJA NADZIEMNA +2 (PODDASZE UŻYTKOWE)		
LOKAL MIESZKALNY M04		
2.01	PRZEDPOKÓJ	5,88 m²
2.02	POKÓJ	29,52 m²
2.03	POKÓJ	6,76 m²
2.04	POKÓJ	15,49 m²
2.05	KUCHNIA	6,02 m²
2.06	ŁAZIENKA	4,21 m²
2.07	POMIESZCZENIE GOSPODARCZE	1,56 m²
M04		69,44 m²
LOKAL MIESZKALNY M05		
2.08	PRZEDPOKÓJ	8,19 m²
2.09	POMIESZCZENIE GOSPODARCZE	1,56 m²
2.10	ŁAZIENKA	3,10 m²
2.11	ŁAZIENKA	2,34 m²
2.12	KUCHNIA	9,21 m²
2.13	POKÓJ	19,12 m²
2.14	POKÓJ	4,27 m²
2.15	POKÓJ	4,44 m²
M05		52,23 m²
2.16	KLATKA SCHODOWA	9,27 m²
RAZEM K ₀₂ :		130,94 m²

planer			
Autorska Pracownia Architektury Wiesław Redzimski ul. Mickiewicza 9, 80-425 Gdańsk, tel/fax: 58 520 45 71, e-mail: planer@planer.com.pl			
Nazwa zamierzenia budowlanego		Przedmiot opracowania	
		ARCHITEKTURA	
Adres obiektu budowlanego		Element projektu budowlanego	
		PROJEKT ARCHITEKTONICZNO-BUDOWLANY	
Numer projektu		Przedmiot rysunku	
		PROJEKT: RZUT PODDASZA	
9/2025		Data opracowania	Skala rysunku
2025-12-18		1:100	Numer rysunku
mgr inż. arch. WIESŁAW REDZIMSKI			
mgr inż. arch. KATARZYNA PYTLIK			

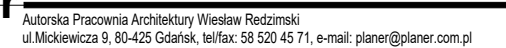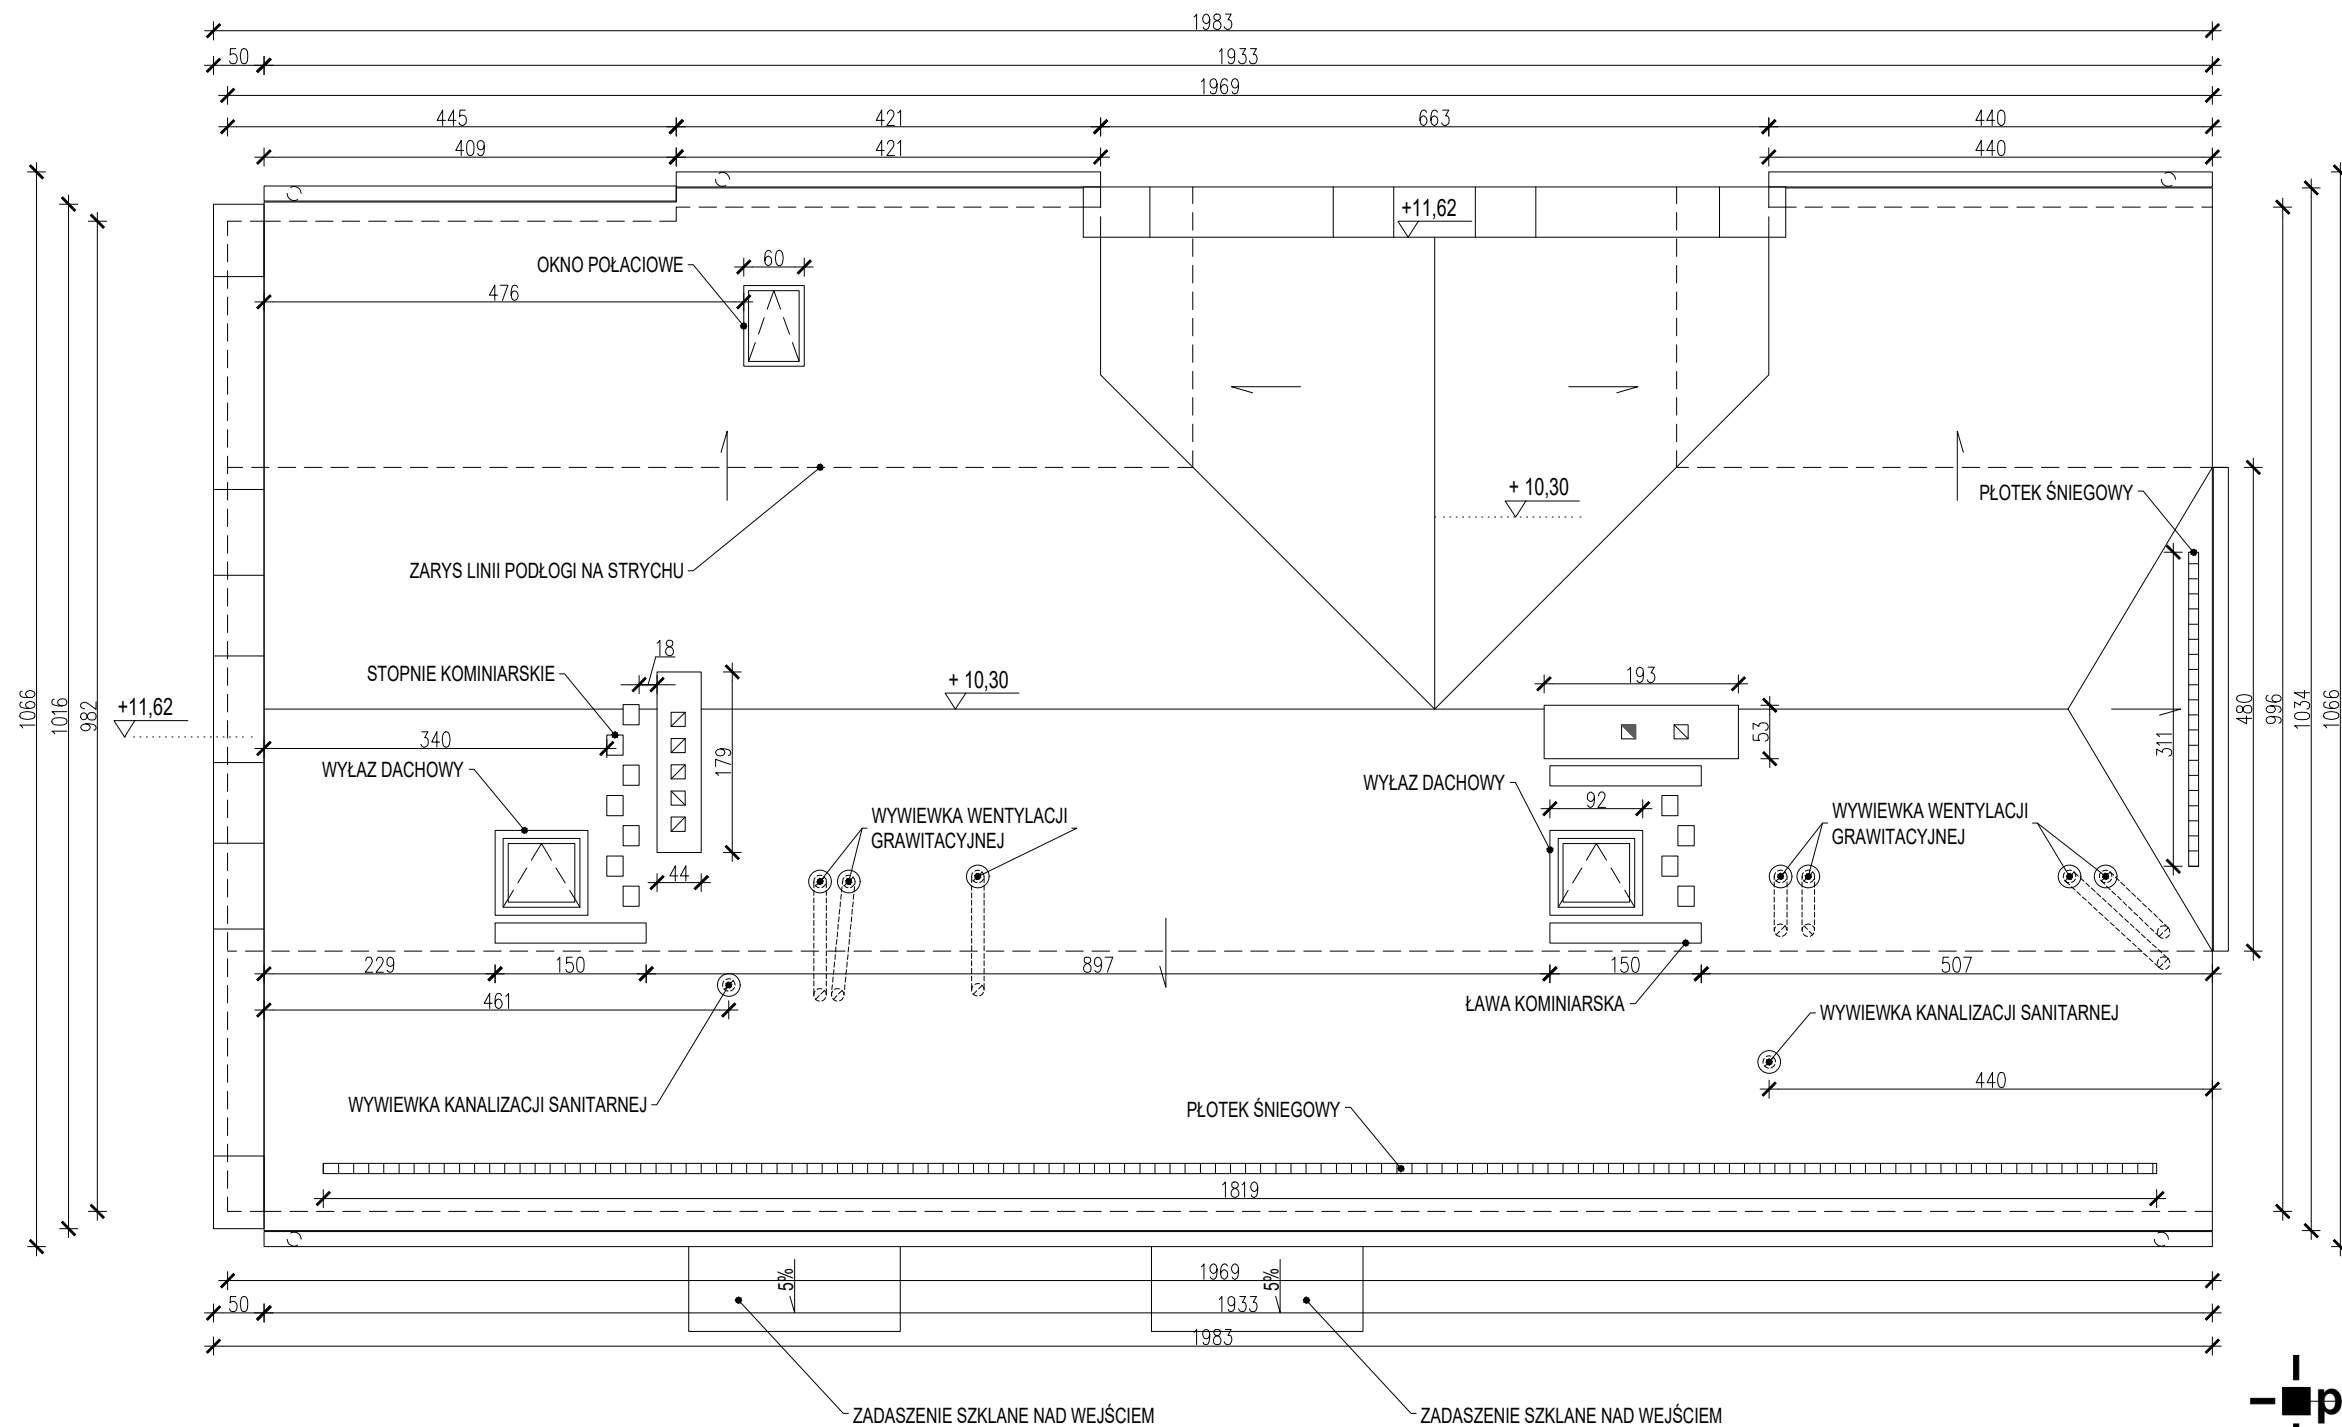


Nazwa zamierzenia budowlanego		Przedmiot opracowania	
REMONT OBIEKTU MIESZKALNEGO „PASTORÓWKA”		ARCHITEKTURA	
Adres obiektu budowlanego		Element projektu budowlanego	
KOSOBUDY, UL. CZERSKA 11 DZ. NR 723/2		PROJEKT ARCHITEKTONICZNO-BUDOWLANY	
Numer projektu		Przedmiot rysunku	
9/2025	Data opracowania	Kala rysunku	Numer rysunku
	2025-12-18	1:75	A-04
Projektant architektury mgr inż. arch. WIESŁAW REDZIMSKI upr.bud. KI-II-7342-103/98 Asystent projektanta architektury mgr inż. arch. KATARZYNA PYTLIK			

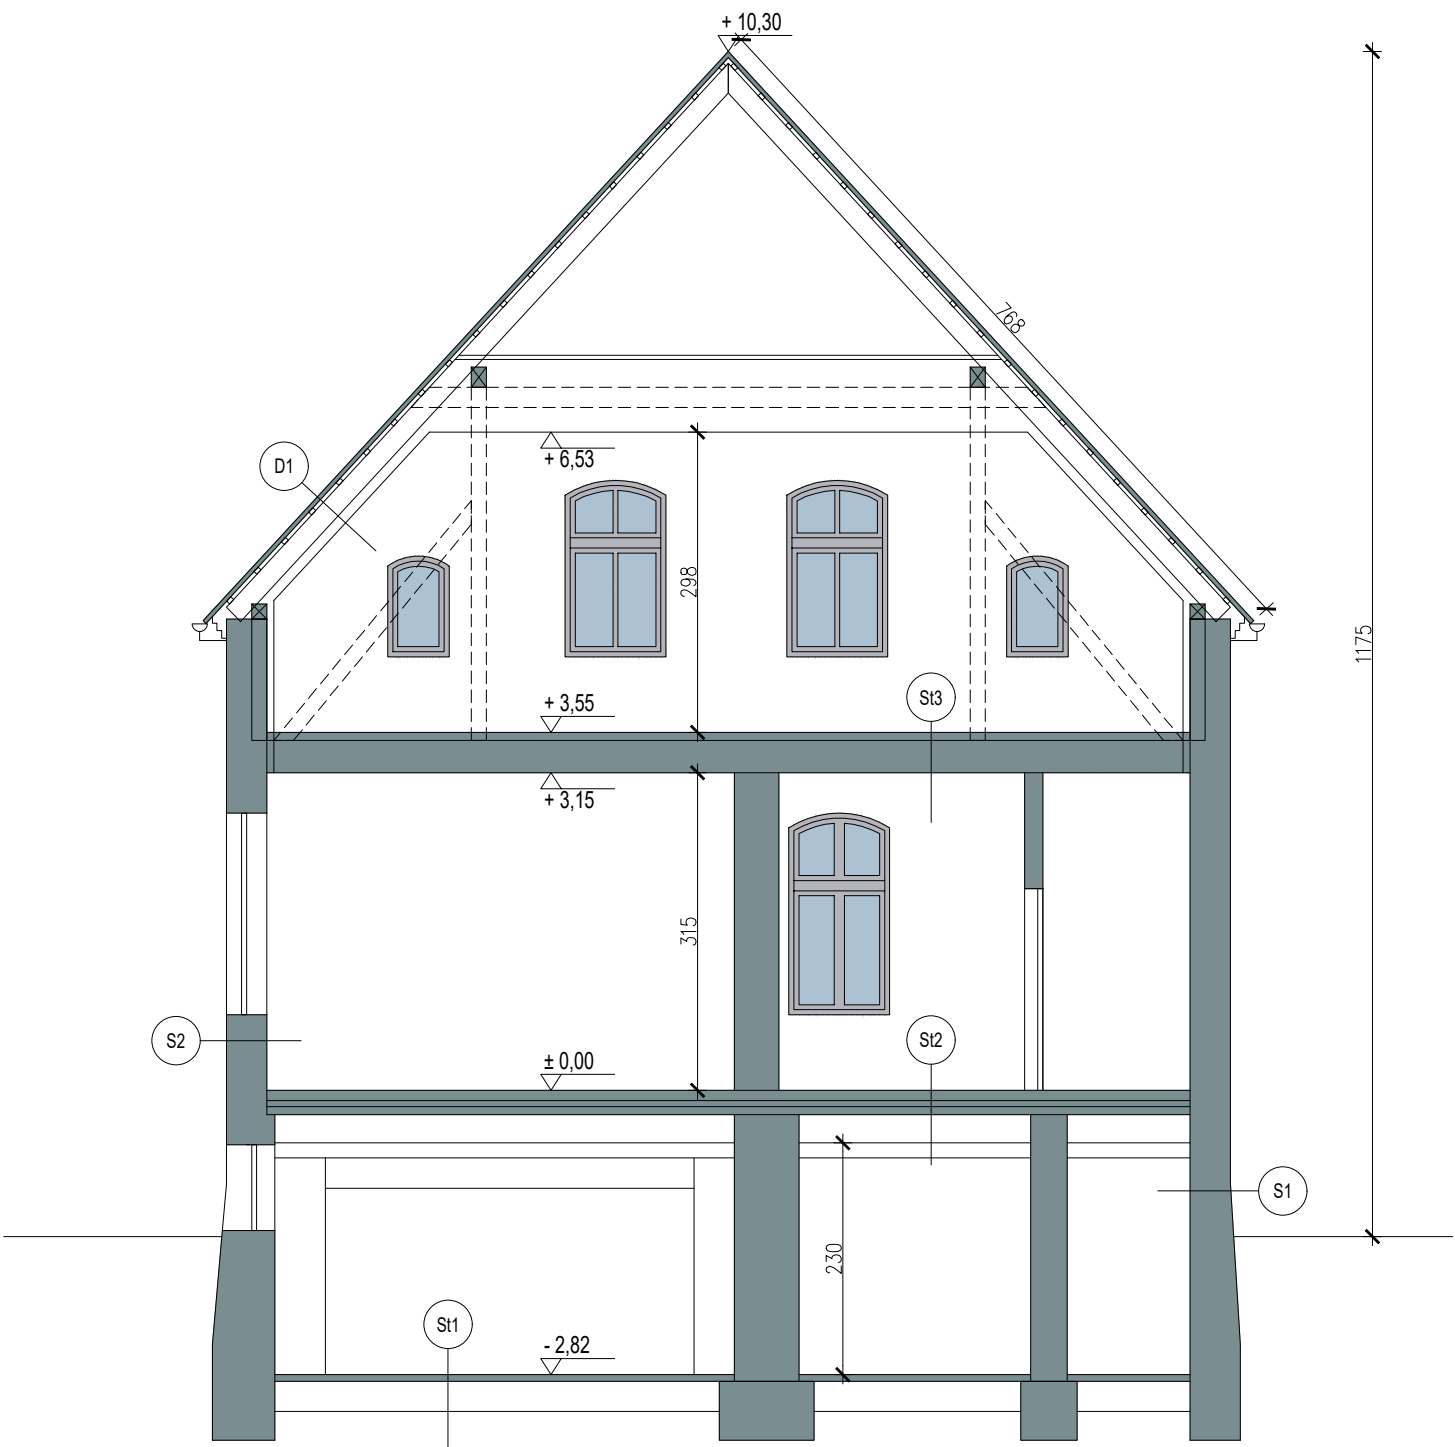

- S1
COKÓŁ KAMIENNY
TYNK CEM.-WAP.
- S2
CEGLA CERAMICZNA PEŁNA
TYNK CEM.-WAP. / TYNK GIPSOWY
- St1
PODŁOŻE BETONOWE 7cm
PODSYPKA PIASKOWA 30cm
- S2
WYKŁADZINA PVC / PANELE /
/ PŁYTKI GRESOWE
PŁYTA PILSNIOWA TWARDA / OSB
DESKI PODŁOGOWE
LEGARY DREWNIANE / POLEPA
ŁUKOWY STROP KLEINA
TYNK CEM.-WAP.
- St3
WYKŁADZINA PVC / PANELE /
/ PŁYTKI GRESOWE
PŁYTA PILSNIOWA TWARDA / OSB
DESKI PODŁOGOWE
LEGARY DREWNIANE / POLEPA
DESKI DREWNIANE
TRZCINA / PŁYTA G-K
TYNK CEM.-WAP. / GŁADŹ GIPSOWA
- D1
DACHÓWKA CERAMICZNA
ŁATY / KROKWIE
KROKWIE / WEŁNA MINERALNA
PŁYTY G-K

<div><div>planer</div><div>Autorska Pracownia Architektury Wiesław Redzinski ul. Mickiewicza 9, 80-425 Gdańsk, tel/fax: 58 520 45 71, e-mail: planer@planer.com.pl</div></div>			
Nazwa zamierzenia budowlanego		Przedmiot opracowania	
REMONT OBIEKTU MIESZKALNEGO „PASTORÓWKA”		ARCHITEKTURA	
		Element projektu budowlanego PROJEKT ARCHITEKTONICZNO-BUDOWLANY	
Adres obiektu budowlanego		Przedmiot rysunku	
KOSOBUDY, UL. CZERSKA 11 DZ. NR 723/2		PROJEKT: PRZEKRÓJ A-A	
Numer projektu	Data opracowania	Skala rysunku	Numer rysunku
9/2025	2025-12-18	1:75	A-05
Projektant architektury mgr inż. arch. WIESŁAW REDZIMSKI upr.bud. KI-II-7342-103/98			
Asystent projektanta architektury mgr inż. arch. KATARZYNA PYTLIK			


ELEWACJA POŁUDNIOWA

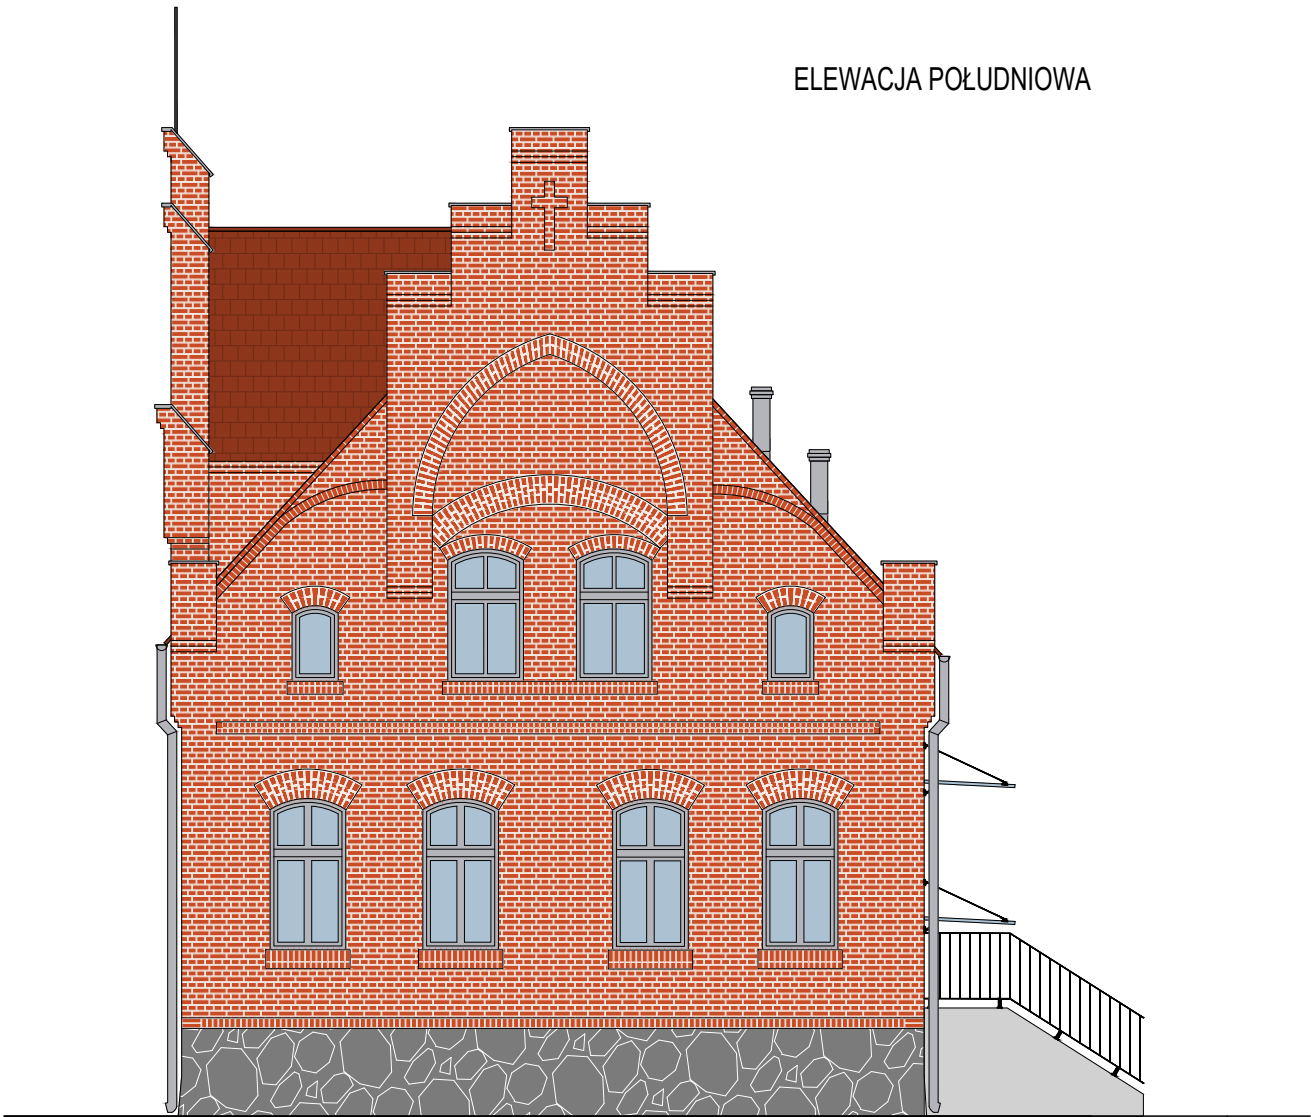

Autorska Pracownia Architektury Wiesław Redzinski
ul. Mickiewicza 9, 80-425 Gdańsk, tel/fax: 58 520 45 71, e-mail: planer@planer.com.pl

Nazwa zamierzenia budowlanego REMONT OBIEKTU MIESZKALNEGO „PASTORÓWKA”		Przedmiot opracowania ARCHITEKTURA	
		Element projektu budowlanego PROJEKT ARCHITEKTONICZNO-BUDOWLANY	
Adres obiektu budowlanego KOSOBUDY, UL. CZERSKA 11 DZ. NR 723/2		Przedmiot rysunku PROJEKT: ELEWACJA POŁUDNIOWA	
Numer projektu 9/2025	Data opracowania 2025-12-18	Skala rysunku 1:100	Numer rysunku A-06
Projektant architektury mgr inż. arch. WIESŁAW REDZIMSKI upr.bud. KH-II-7342-103/98			
Asystent projektanta architektury mgr inż. arch. KATARZYNA PYTLIK			

ELEWACJA ZACHODNIA

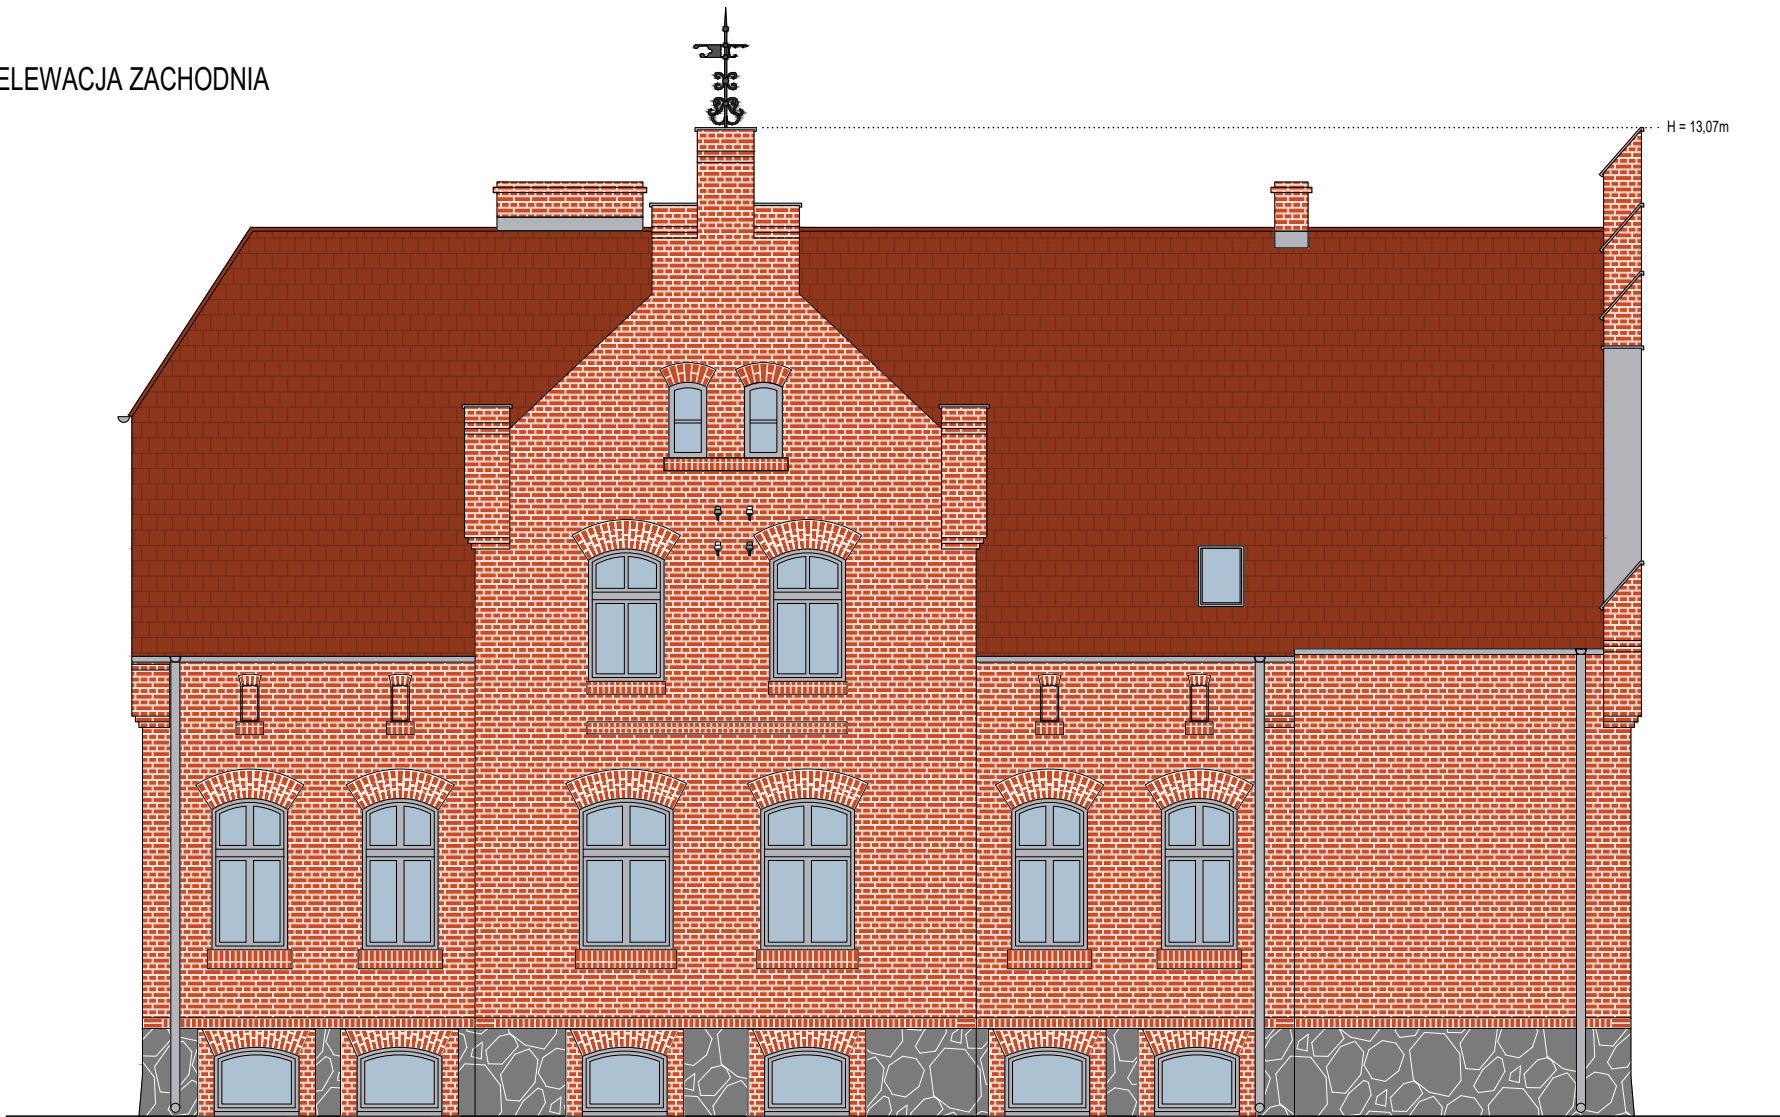


planer

Autorska Pracownia Architektury Wiesław Redzinski
ul. Mickiewicza 9, 80-425 Gdańsk, tel/fax: 58 520 45 71, e-mail: planer@planer.com.pl

Nazwa zamierzenia budowlanego		Przedmiot opracowania	
REMONT OBIEKTU MIESZKALNEGO „PASTORÓWKA”		ARCHITEKTURA	
Adres obiektu budowlanego		Element projektu budowlanego	
KOSOBUDY, UL. CZERSKA 11 DZ. NR 723/2		PROJEKT ARCHITEKTONICZNO-BUDOWLANY	
Numer projektu	Data opracowania	Skala rysunku	Numer rysunku
9/2025	2025-12-18	1:100	A-07
Projektant architektury mgr inż. arch. WIESŁAW REDZIMSKI upr.bud. KI-II-7342-103/98			
Asystent projektanta architektury mgr inż. arch. KATARZYNA PYTLIK			


ELEWACJA PÓŁNOCNA

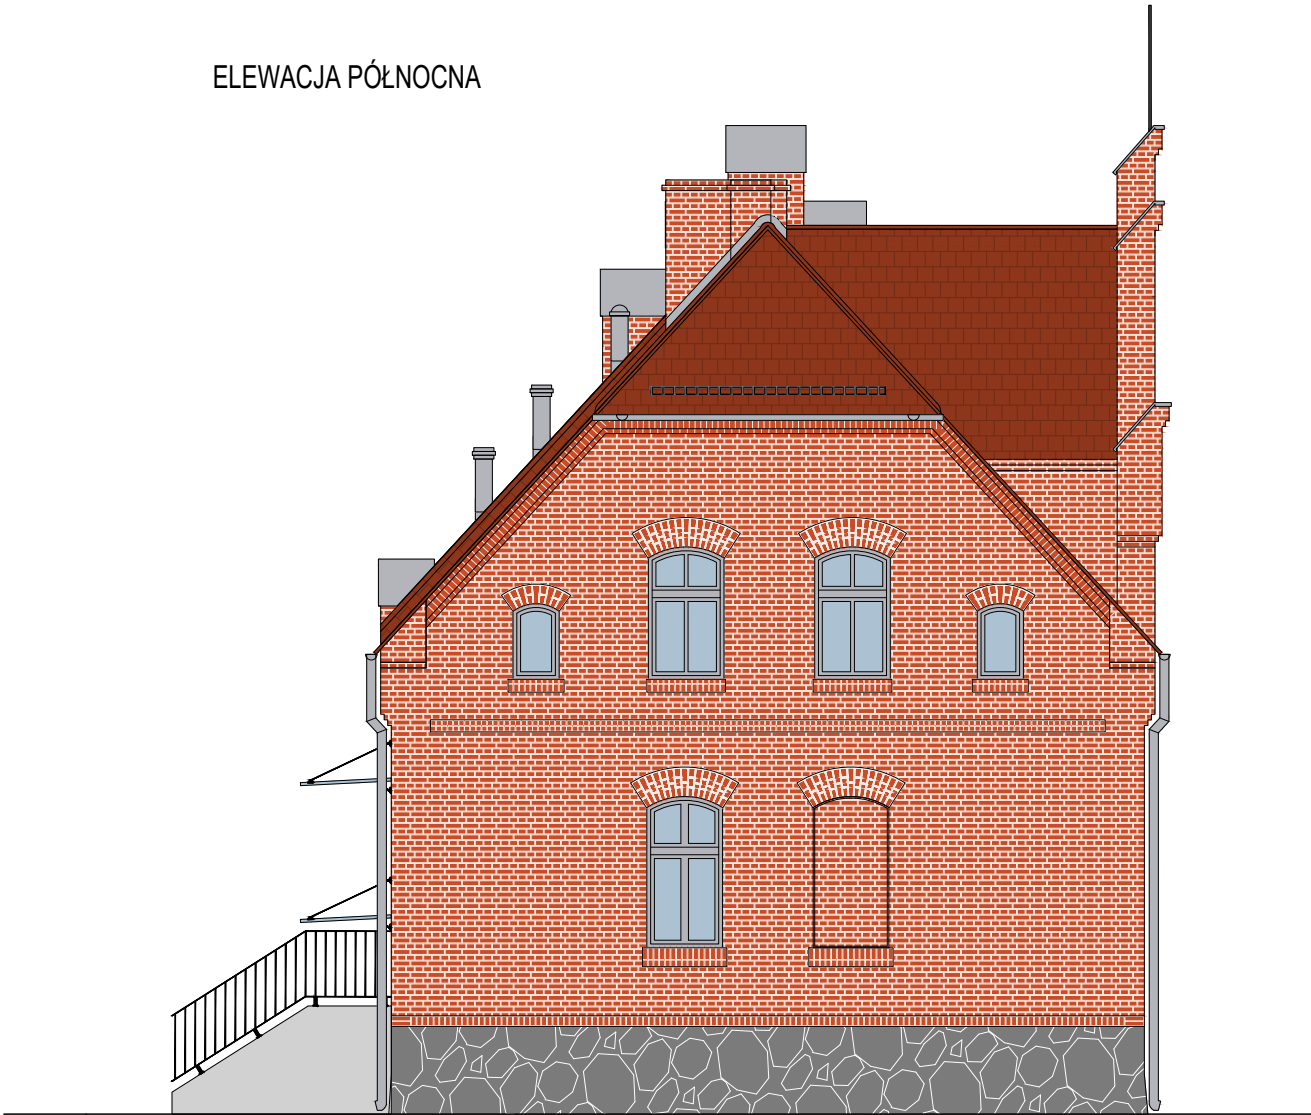

Autorska Pracownia Architektury Wiesław Redzinski
ul. Mickiewicza 9, 80-425 Gdańsk, tel/fax: 58 520 45 71, e-mail: planer@planer.com.pl

Nazwa zamierzenia budowlanego		Przedmiot opracowania	
REMONT OBIEKTU MIESZKALNEGO „PASTORÓWKA”		ARCHITEKTURA	
Adres obiektu budowlanego		Element projektu budowlanego	
KOSOBUDY, UL. CZERSKA 11 DZ. NR 723/2		PROJEKT ARCHITEKTONICZNO-BUDOWLANY	
Numer projektu		Przedmiot rysunku	
9/2025		PROJEKT: ELEWACJA PÓŁNOCNA	
Data opracowania		Skala rysunku	Numer rysunku
2025-12-18		1:100	A-08
Projektant architektury			
mgr inż. arch. WIESŁAW REDZIMSKI			
upr.bud. KH-II-7342-103/98			
Asystent projektanta architektury			
mgr inż. arch. KATARZYNA PYTLIK			

ELEWACJA WSCHODNIA

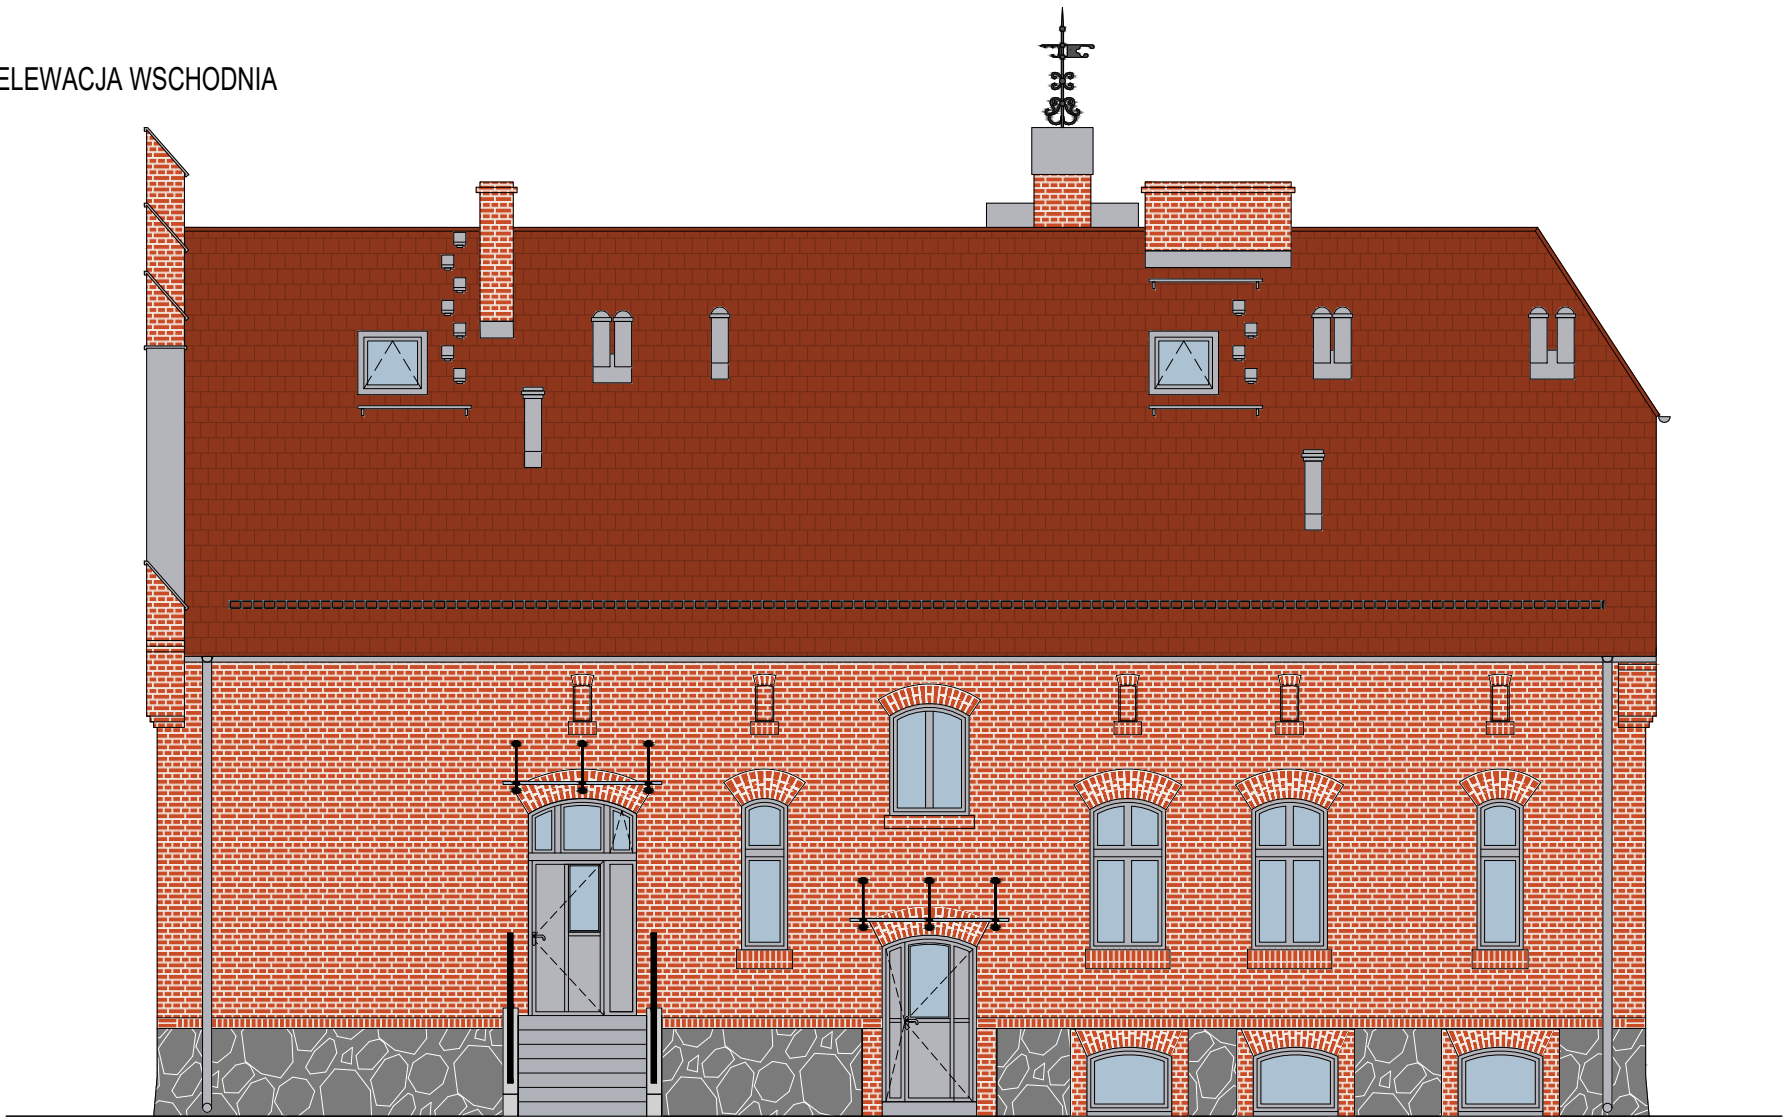

<div><div>planer</div><div>Autorska Pracownia Architektury Wiesław Redzimski ul. Mickiewicza 9, 80-425 Gdańsk, tel/fax: 58 520 45 71, e-mail: planer@planer.com.pl</div></div>			
Nazwa zamierzenia budowlanego		Przedmiot opracowania	
REMONT OBIEKTU MIESZKALNEGO „PASTORÓWKA”		ARCHITEKTURA	
		Element projektu budowlanego	
		PROJEKT ARCHITEKTONICZNO-BUDOWLANY	
Adres obiektu budowlanego		Przedmiot rysunku	
KOSOBUDY, UL. CZERSKA 11 DZ. NR 723/2		PROJEKT: ELEWACJA WSCHODNIA	
Numer projektu	Data opracowania	Skala rysunku	Numer rysunku
9/2025	2025-12-18	1:100	A-09
Projektant architektury			
mgr inż. arch. WIESŁAW REDZIMSKI			
upr.bud. KI-II-7342-103/98			
Asystent projektanta architektury			
mgr inż. arch. KATARZYNA PYTLIK			