RZUT DACHU

Skala 1:50

STAN PROJEKTOWANY

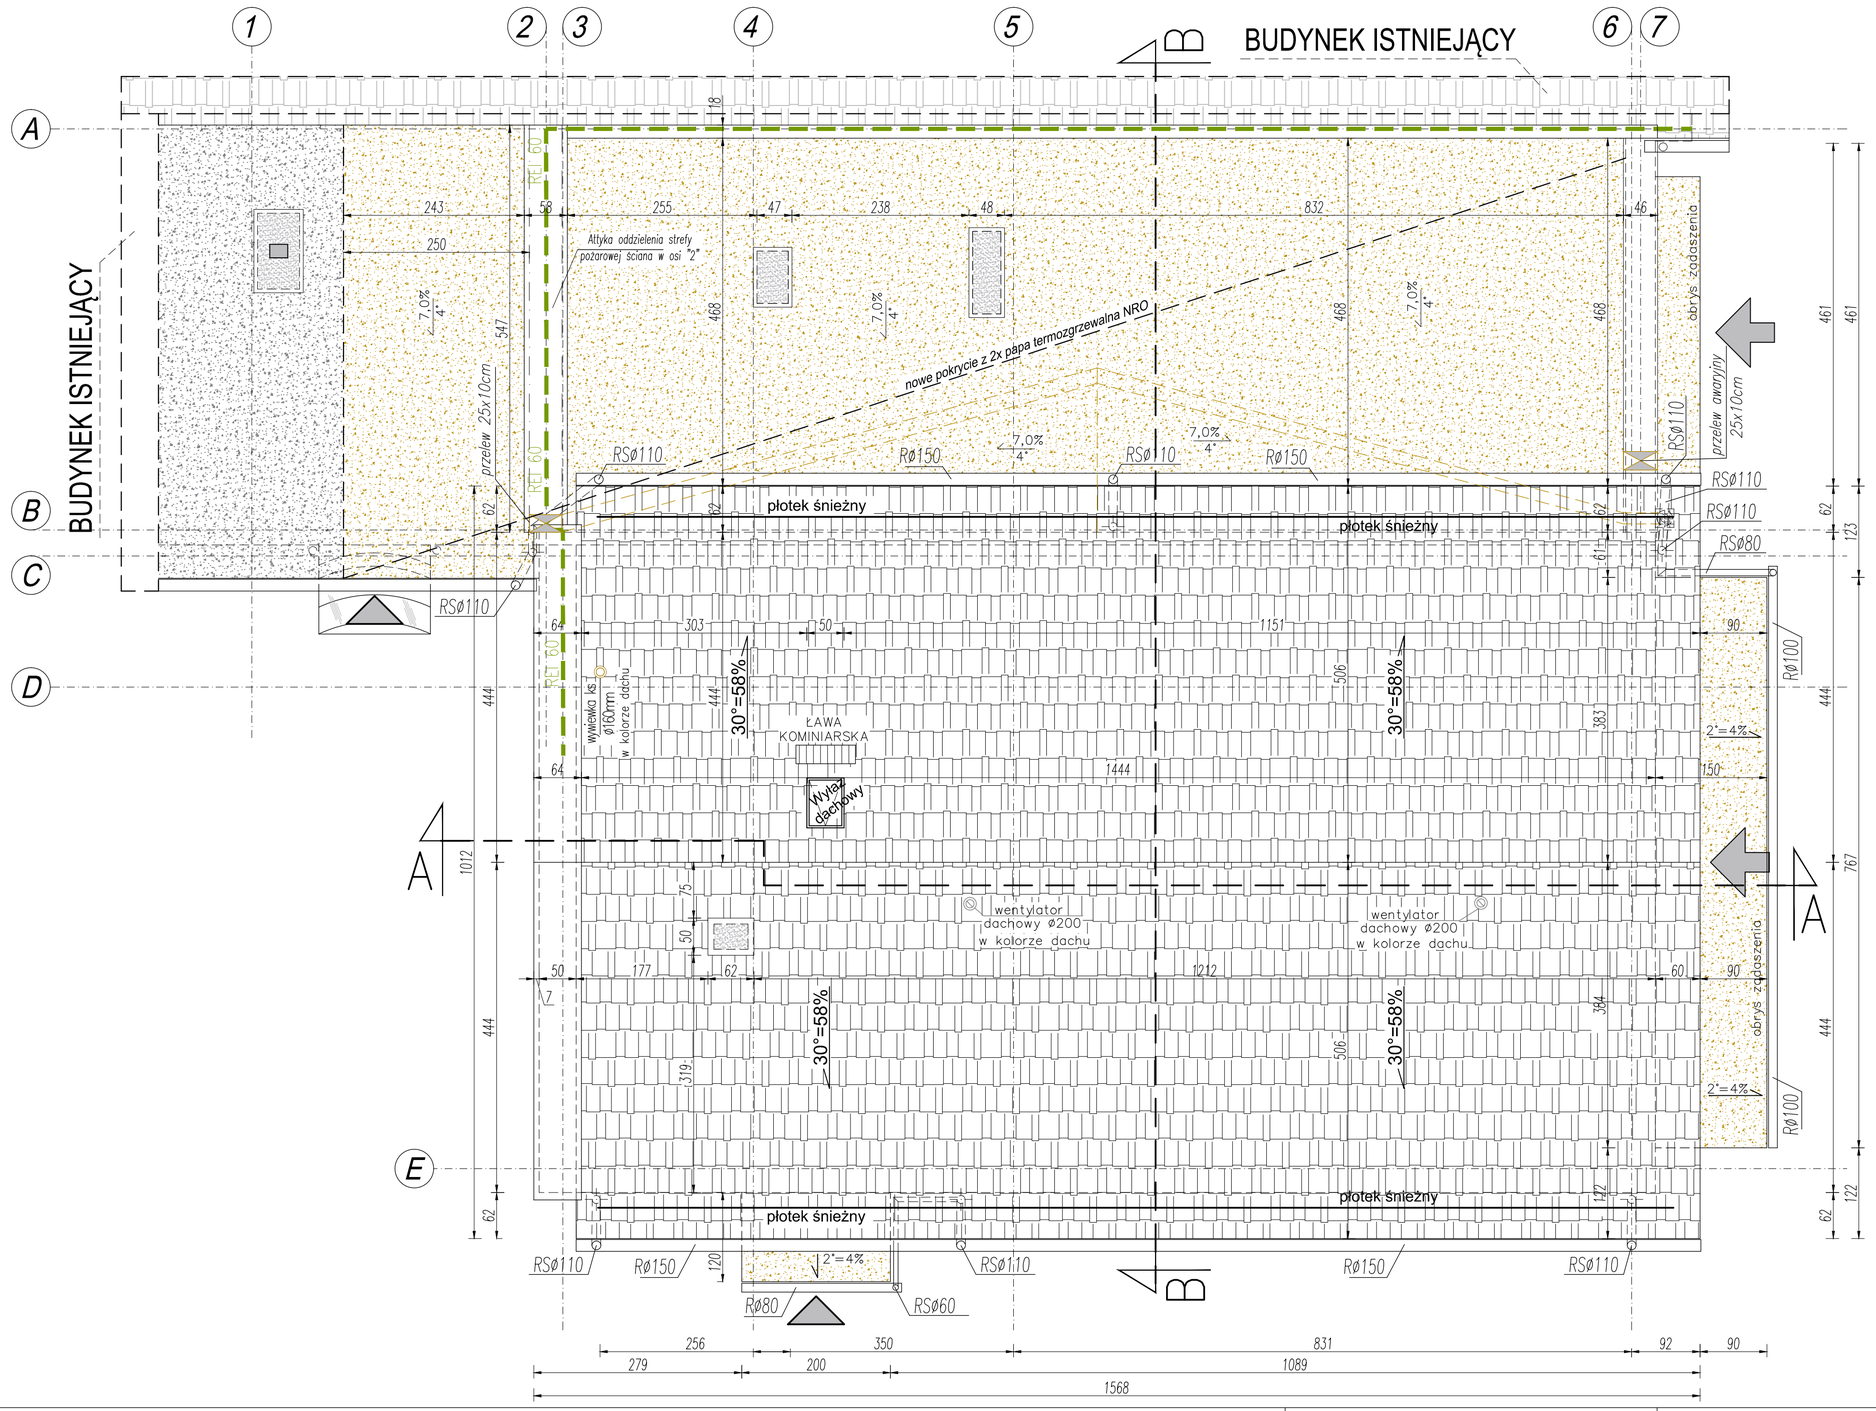

OZNACZENIA:

- POKRYCIE Z BLACHODACHÓWKI
- POKRYCIE PAPĄ TERMOZGRZEWALNĄ NRO
- POKRYCIE PAPĄ WG STANU ISTNIEJĄCEGO
- POKRYCIE BLACHA STALOWA POWLEKANA
- ODDZIELENIA STREF POŻAROWYCH

UWAGI:
- wywiewkę pionu kanalizacyjnego wyprowadzić ponad połać dachu
- przebieg instalacji oraz lokalizacja wodomierza wg. projektów branżowych
- posadzki i podłogi dylatować od ścian;
- przewód wentylacyjny wyprowadzić min. 0,5m ponad dach
- RS- rury spustowe, R- rynny, hp- wysokość parapetu mierzona od +-0,00

1. PRAWA AUTORSKIE DO TEGO RYSUNKU PRZYSŁUGUJĄ SAG.PROJEKT BIURO PROJEKTÓW I REALIZACJI INWESTYCJI I BEZ JEJ ZGODY RYSUNEK NIE MOŻE BYĆ WYKORZYSTYWANY LUB REPRODUKOWANY.

2. PRZYJĘTE WYMIARY SPRAWDZIĆ NA BUDOWIE. EWENTUALNE ROZBIEŻNOŚCI I ICH KONSEKWENCJE WYKONAWCZE WYMAGAJĄ ROZWIĄZANIA W POROZUMIENIU Z PROJEKTANTEM.
3. RYSUNKI P.B. ARCHITEKTURY NALEŻY BEZWZGLĘDNIE ROZPATRYWAĆ Z RYS. P.B. KONSTRUKCJI. W RAZIE JAKICHKOLWIEK WĄTPLIWOŚCI NALEŻY NIEZWŁOCZNIE SKONTAKTOWAĆ SIĘ Z PROJEKTANTAMI
4. WSZYSTKIE ELEMENTY KONSTRUKCJI OBIEKTU WYKONAĆ WG PB KONSTRUKCJI.
5. WSZYSTKIE ELEMENTY INSTALACJI WYKONAĆ ZGODNIE Z ODRĘBNYMI PB BRANŻOWYMI..

JEDNOSTKA PROJEKTOWA :

sag.projekt
biuro projektów
i realizacji inwestycji
tel. 48 508 190 634 e-mail: sagprojekt@o2.pl

INWESTOR:
GMINA SOŚNIE
ul.Wielkopolska 47
63-435 Sośnie

PROJEKT :
Przebudowa, nadbudowa i rozbudowa budynku OSP Chojnik w miejscowości Chojnik

FAZA PROJEKTU :	BRANŻA:
PROJEKT BUDOWLANY	ARCHITEKTONICZNO-BUDOWLANA

PROJEKTANT:	PODPIS:
mgr inż. arch. Agnieszka Świątek uprawnienia nr 32/DSOKK/2014 w specjalności architektonicznej do projektowania bez ograniczeń	

OPRACOWAŁ:	PODPIS:
mgr inż. Grzegorz Sąsiada uprawnienia nr 201/DOŚ/12 w specjalności konstrukcyjno-budowlanej do projektowania bez ograniczeń	

NAZWA RYSUNKU:
RZUT DACHU
STAN PROJEKTOWANY

DATA:	SKALA:	NUMER RYSUNKU:
12.12.2024	1:50	S-PB-126-AR-02