ELEWACJA BOCZNA - LEWA

Skala 1:50

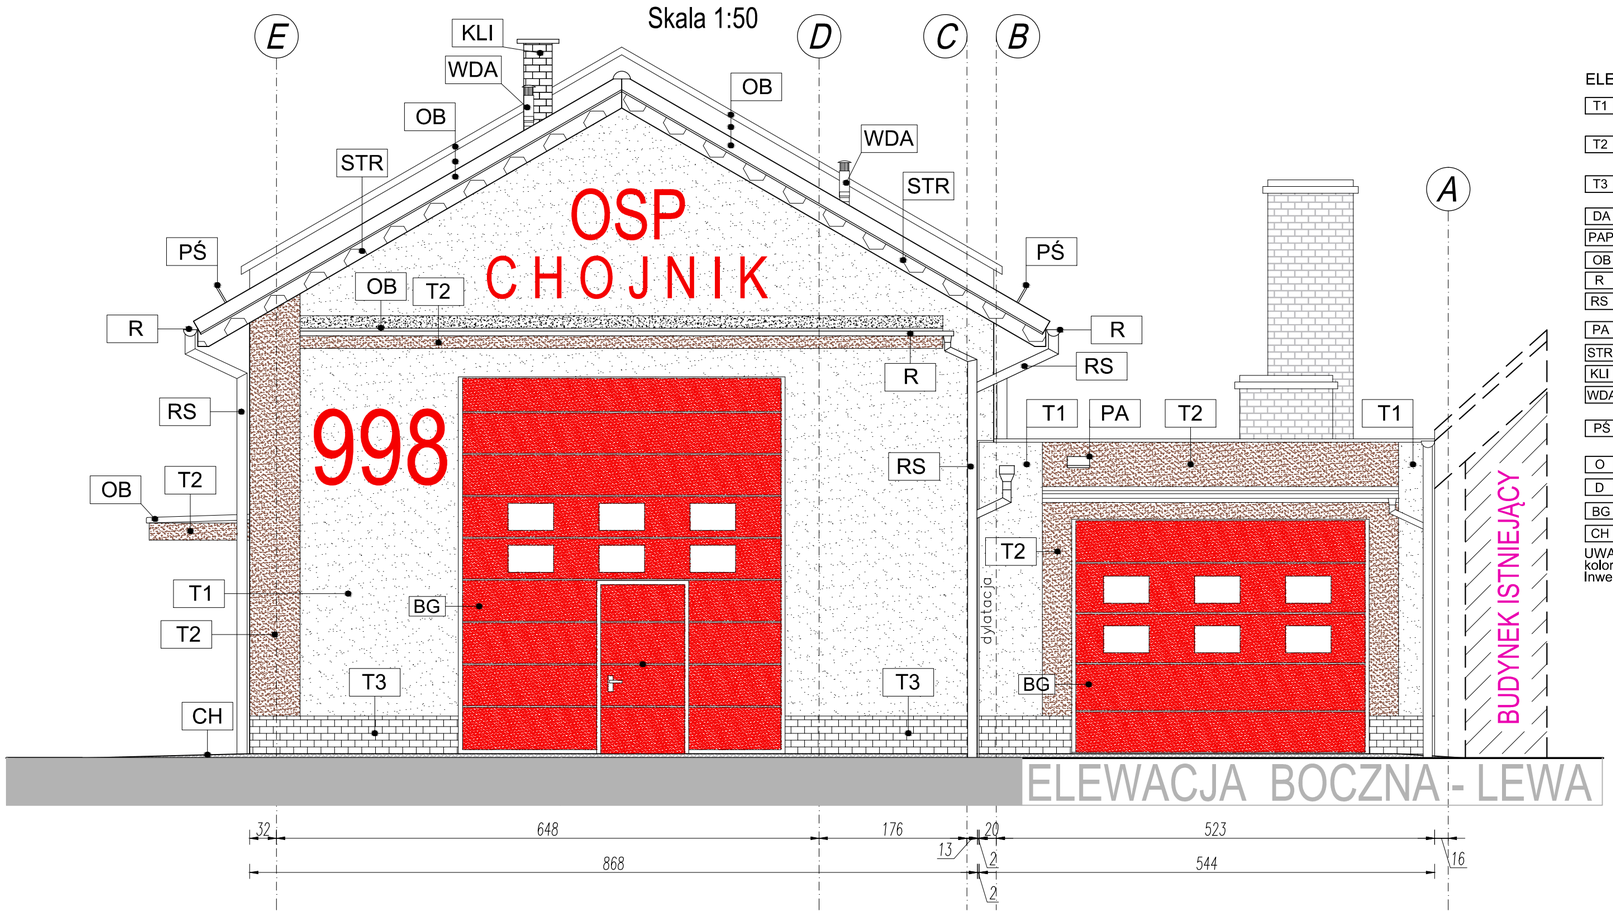

ELEMENTY ELEWACJI

- T1 - tynk cienkowarstwowy kolor jasny beż - zbliżona do istniejącego - wg Inwestora
- T2 - tynk cienkowarstwowy kolor jasny brąz - zbliżona do istniejącego - wg Inwestora
- T3 - płytka klinkierowa kolor brązowy - zbliżona do istniejącego - wg Inwestora
- DA - blachodachówka kolor ceglasty
- PAP - papa termozgrzewalna kolor czarny NRO
- OB - obróbki blacharskie kolor ceglasty
- R - rynny z blachy powlekanej kolor brązowy
- RS - rury spustowe z blachy powlekanej kolor brązowy
- PA - przelew awaryjny - obróbki blacharskie kolor brązowy
- STR - struktonit - kolor brązowy
- KLI - płytki klinkierowe - kolor ceglasty
- WDA - wywiewki dachowe - kolor ceglasty identyczny jak blachodachówka
- PŚ - płotek śnieżny - kolor ceglasty identyczny jak blachodachówka
- O - STOLARKA OKIENNA - kolor biały
- D - STOLARKA DRZWIOWA - kolor brązowy
- BG - BRAMA GARAŻOWA - kolor RAL3000
- CH - dojścia dojazd - kostka betonowa kolor szary

UWAGA: przed wykonaniem warstwy tynku kolorystykę należy przedstawić do akceptacji Inwestorowi i projektantowi

1. PRAWA AUTORSKIE DO TEGO RYSUNKU PRZYSŁUGUJĄ SAG.PROJEKT BIURO PROJEKTOW I REALIZACJI INWESTYCJI I BEZ JEJ ZGODY RYSUNEK NIE MOŻE BYĆ WYKORZYSTYWANY LUB REPRODUKOWANY.

2. PRZYJĘTE WYMIARY SPRAWDZIĆ NA BUDOWIE. EWENTUALNE ROZBIEŻNOŚCI I ICH KONSEKWENCJE WYKONAWCZE WYMAGAJĄ ROZWIĄZANIA W POROZUMIENIU Z PROJEKTANTEM.
3. RYSUNKI P.B. ARCHITEKTURY NALEŻY BEZWZGLĘDNIE ROZPATRYWAĆ Z RYS. P.B. KONSTRUKCJI. W RAZIE JAKICHKOLWIEK WĄTPLIWOŚCI NALEŻY NIEZWŁOCZNIE SKONTAKTOWAĆ SIĘ Z PROJEKTANTAMI.

JEDNOSTKA PROJEKTOWA :

sag.projekt
biuro projektów
i realizacji inwestycji
tel. 48 508 190 634 e-mail: sag.projekt@o2.pl

INWESTOR: **GMINA SOŚNIE**
ul.Wielkopolska 47
63-435 Sośnie

PROJEKT :

Przebudowa, nadbudowa i rozbudowa budynku OSP Chojnik w miejscowości Chojnik

FAZA PROJEKTU :	BRANŻA:
PROJEKT BUDOWLANY	ARCHITEKTONICZNO-BUDOWLANA

PROJEKTANT:	PODPIS:
mgr inż. arch. Agnieszka Świątek uprawnienia nr 32/DSOKK/2014 w specjalności architektonicznej do projektowania bez ograniczeń	

OPRACOWAŁ:	PODPIS:
mgr inż. Grzegorz Sąsiada uprawnienia nr 201/DOŚ/12 w specjalności konstrukcyjno-budowlanej do projektowania bez ograniczeń	

NAZWA RYSUNKU:

ELEWACJA BOCZNA - LEWA

DATA:	SKALA:	NUMER RYSUNKU:
12.12.2024	1:50	S-PB-126-AR-07