


ELEWACJA BOCZNA - PRAWA

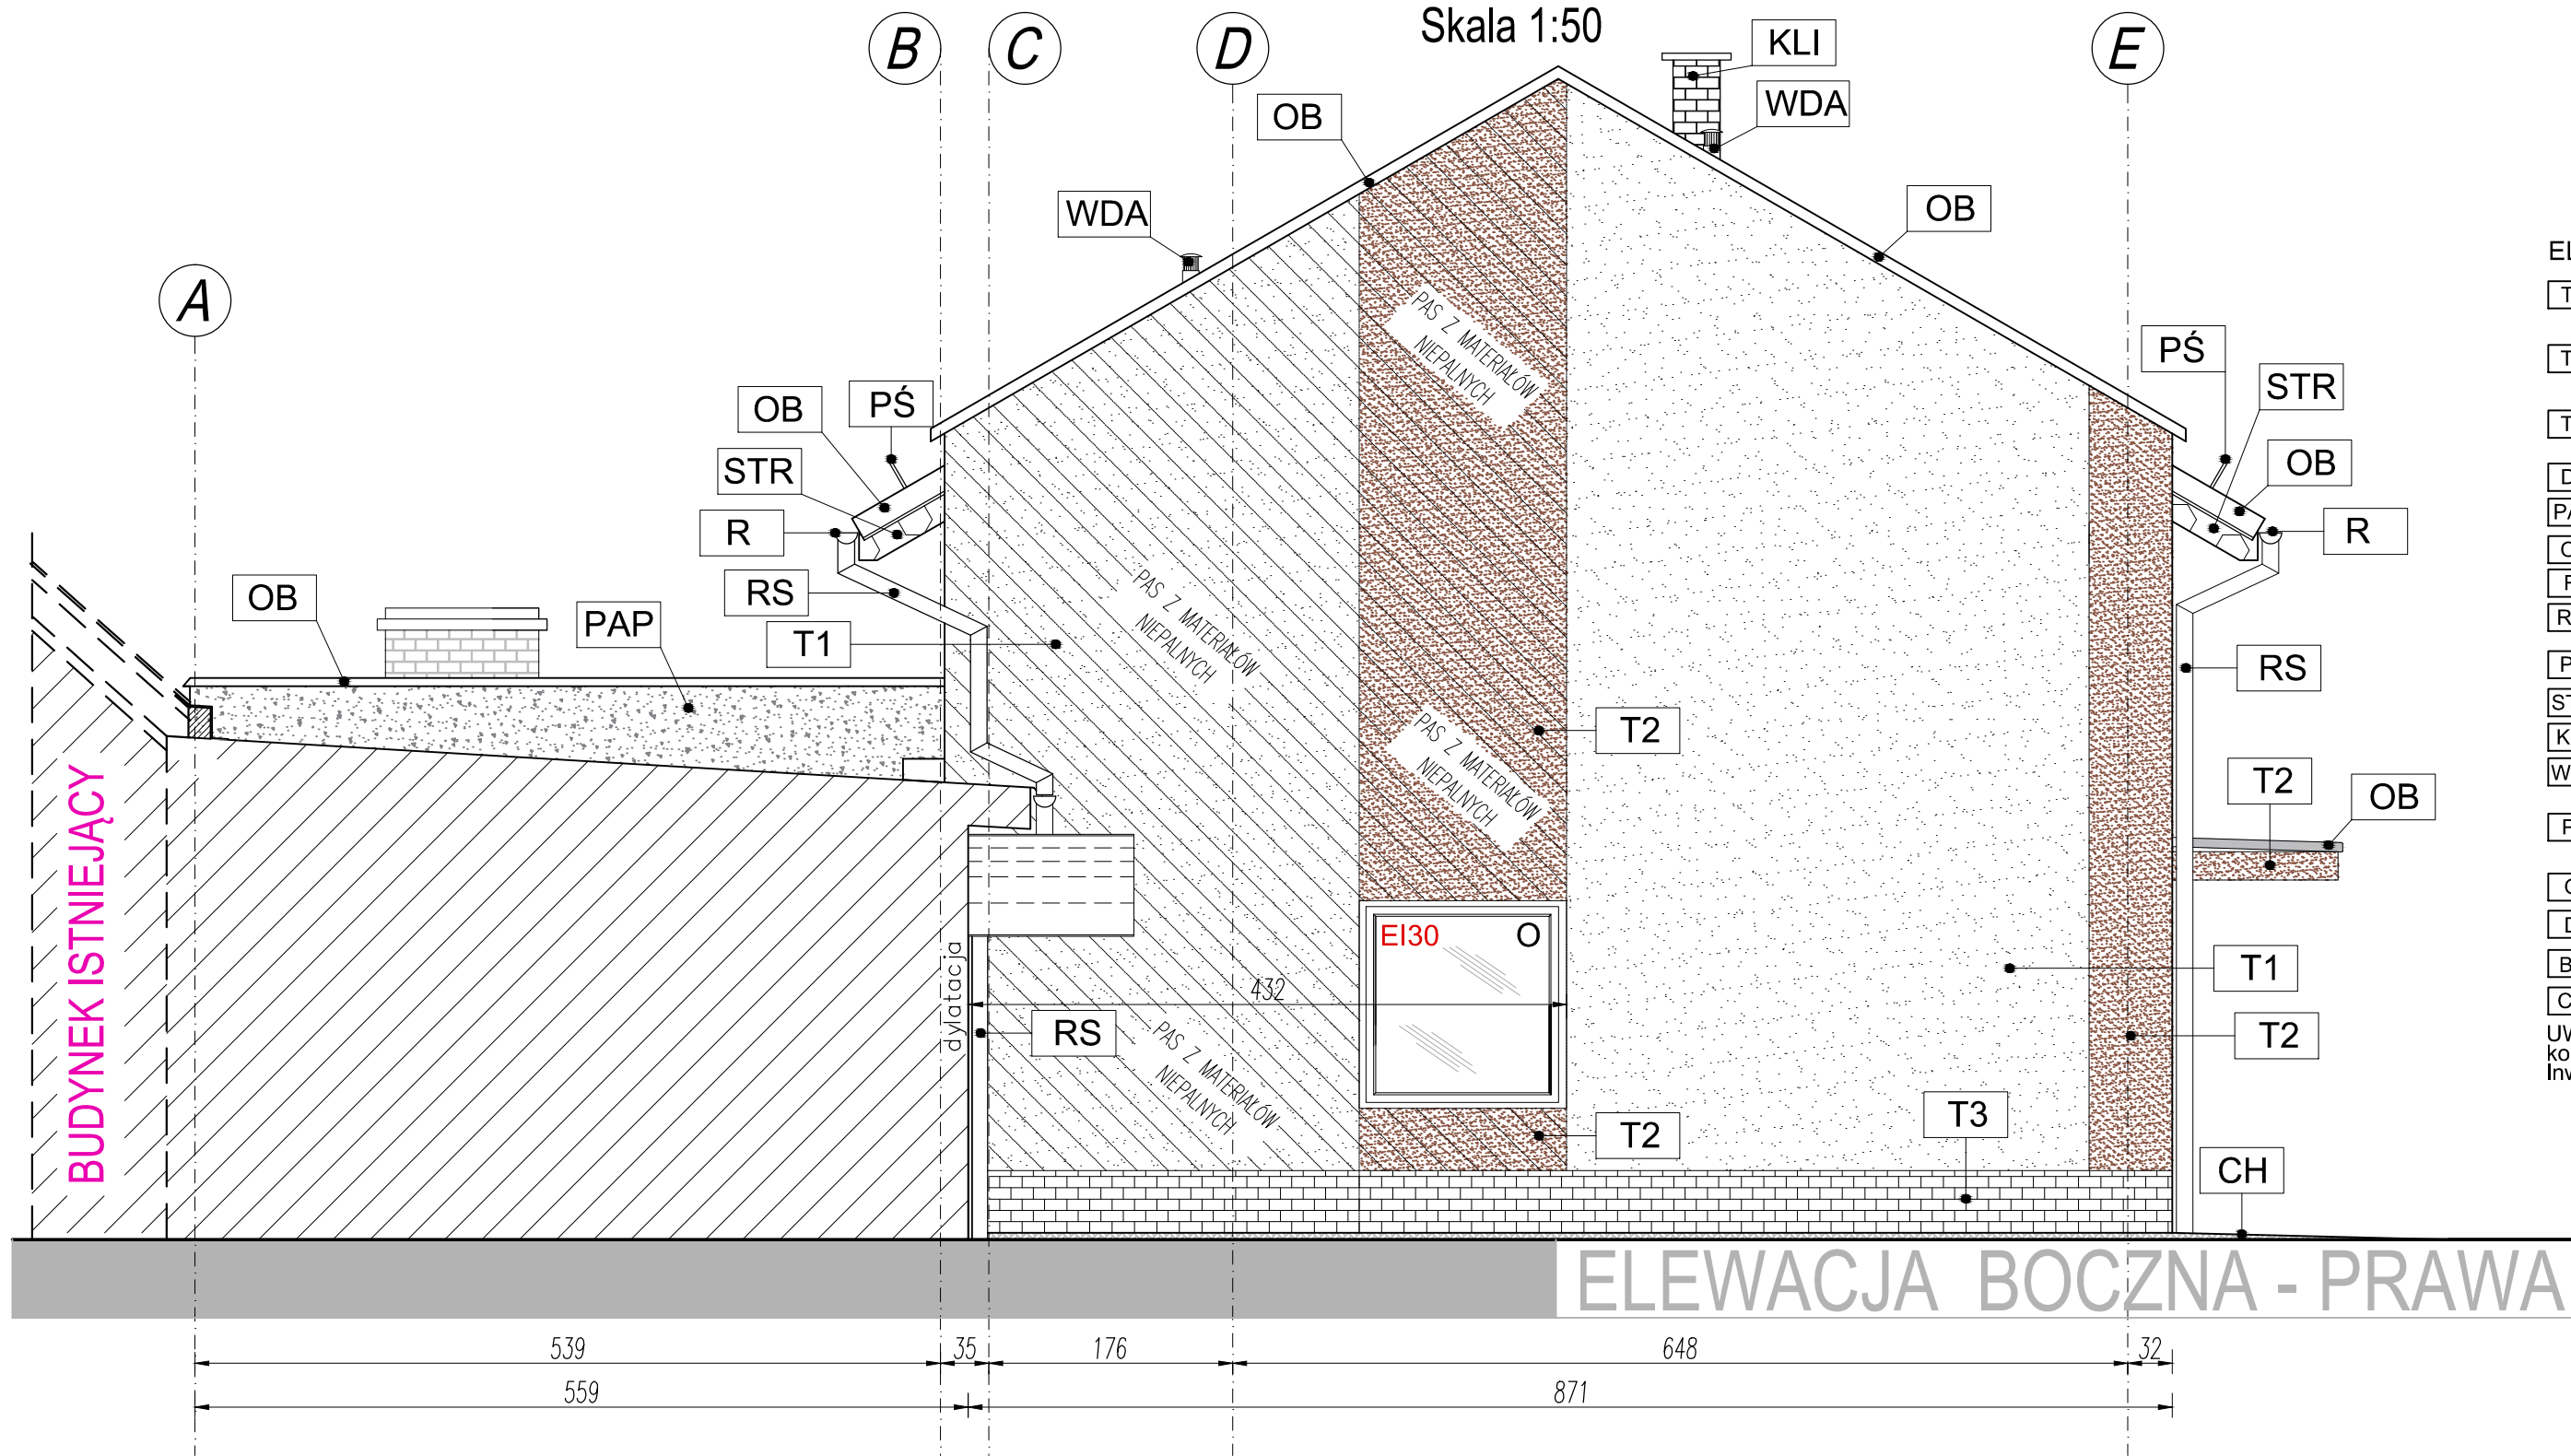

ELEMENTY ELEWACJI

- T1 - tynk cienkowarstwowy
kolor jasny beż - zbliżona do istniejącego - wg Inwestora
- T2 - tynk cienkowarstwowy
kolor jasny brąz - zbliżona do istniejącego - wg Inwestora
- T3 - płytki klinkierowa kolor brązowy
- zbliżona do istniejącego - wg Inwestora
- DA - blachodachówka kolor ceglasty
- PAP - papa termozgrzewalna kolor czarny NRO
- OB - obróbki blacharskie kolor ceglasty
- R - rynny z blachy powlekanej kolor brązowy
- RS - rury spustowe z blachy powlekanej kolor brązowy
- PA - przelew awaryjny - obróbki blacharskie kolor brązowy
- STR - struktonit - kolor brązowy
- KLI - płytki klinkierowe - kolor ceglasty
- WDA - wywiewki dachowe - kolor ceglasty identyczny jak blachodachówka
- PŚ - płótek śnieżny - kolor ceglasty identyczny jak blachodachówka
- O - STOLARKA OKIENNA - kolor biały
- D - STOLARKA DRZWIOWA - kolor brązowy
- BG - BRAMA GARAŻOWA - kolor RAL3000
- CH - dojeżdża dojazd - kostka betonowa kolor szary
- UWAGA: przed wykonaniem warstwy tynku kolorystykę należy przedstawić do akceptacji Inwestorowi i projektantowi

1. PRAWA AUTORSKIE DO TEGO RYSUNKU PRZYSŁUGUJĄ SAG.PROJEKT BIURO PROJEKTOW I REALIZACJI INWESTYCJI I BEZ JEJ ZGODY RYSUNEK NIE MOŻE BYĆ WYKORZYSTYWANY LUB REPRODUKOWANY.
2. PRZYJĘTE WYMIARY SPRAWDZIĆ NA BUDOWIE. EWENTUALNE ROZBIEŻNOŚCI I ICH KONSEKWENCJE WYKONAWCZE WYMAGAJĄ ROZWIĄZANIA W POROZUMIENIU Z PROJEKTANTEM.
3. RYSUNKI P.B. ARCHITEKTURY NALEŻY BEZWZGLĘDNIE ROZPATRYWAĆ Z RYS. P.B. KONSTRUKCJI. W RAZIE JAKICHKOLWIEK WĄTPLIWOŚCI NALEŻY NIEZWŁOCZNIE SKONTAKTOWAĆ SIĘ Z PROJEKTANTAMI.

JEDNOSTKA PROJEKTOWA :



sag.projekt
biuro projektów
i realizacji inwestycji
tel. 48 508 190 634 e-mail: sagprojekt@o2.pl

INWESTOR:

GMINA SOŚNIE
ul. Wielkopolska 47
63-435 Sośnie

PROJEKT :

Przebudowa, nadbudowa i rozbudowa budynku
OSP Chojnik w miejscowości Chojnik

FAZA PROJEKTU :

PROJEKT BUDOWLANY

BRANŻA:

ARCHITEKTONICZNO-BUDOWLANA

PROJEKTANT:

mgr inż. arch. Agnieszka Świątek
uprawnienia nr 32/DSOKK/2014
w specjalności architektonicznej
do projektowania bez ograniczeń

PODPIS:

OPRACOWAŁ:

mgr inż. Grzegorz Sąsiada
uprawnienia nr 201/DOŚ/12
w specjalności konstrukcyjno-budowlanej
do projektowania bez ograniczeń

PODPIS:

NAZWA RYSUNKU:

ELEWACJA BOCZNA - PRAWA

DATA:

12.12.2024

SKALA:

1:50

NUMER RYSUNKU:

S-PB-126-AR-08