


PRZEKRÓJ A-A

Skala 1:50
STAN ISTNIEJĄCY

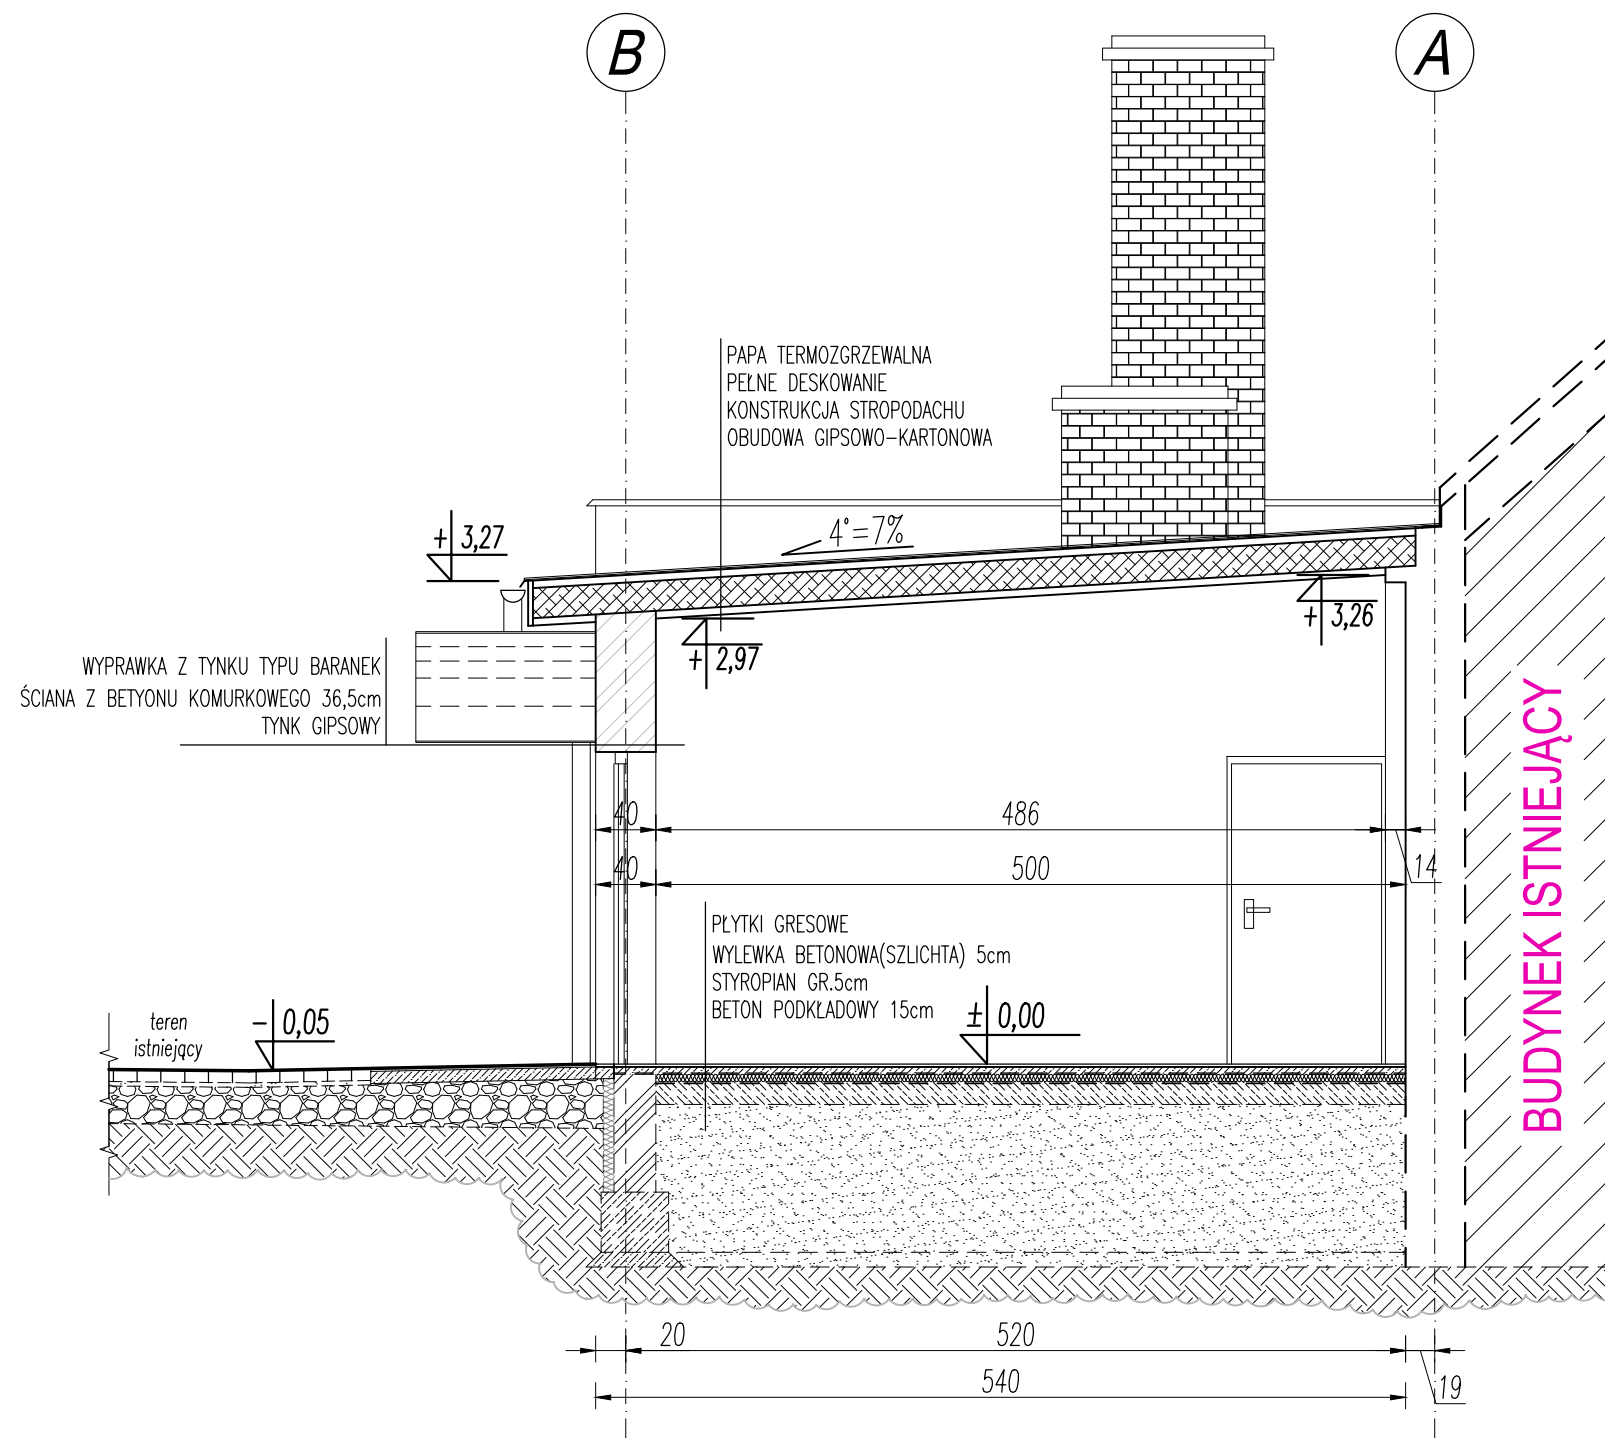

LEGENDA:

CWU - ZASOBNIK CIEPŁEJ WODY UŻYTKOWEJ

- RG - ROZDZIELNICA GŁÓWNA
X - WYPUST OŚWIE TL ENIOWY
- WŁĄCZNIK
- GNIAZDO WTYCZKOWE
- GNIAZDO WTYCZKOWE 3-fazowe
- GRZEJNIK C.O.

- INSTALACJA WODNA - ISTNIEJĄCA
INSTALACJA C.O. ISTNIEJĄCA
INSTALACJA C.O. ISTNIEJĄCA
INSTALACJA CWU ISTNIEJĄCA
INSTALACJA CWU ISTNIEJĄCA

- PRZEWÓD KOMINOWY DYMOWY
- PRZEWÓD KOMINOWY WENTYLACYJNY
- PRZEWÓD KOMINOWY WOLNY

1. PRAWA AUTORSKIE DO TEGO RYSUNKU PRZYSŁUGUJĄ SAG.PROJEKT BIURO PROJEKTÓW I REALIZACJI INWESTYCJI I BEZ JEJ ZGODY RYSUNEK NIE MOŻE BYĆ WYKORZYSTYWANY LUB REPRODUKOWANY.
2. PRZYJĘTE WYMIARY SPRAWDZIĆ NA BUDOWIE. EWENTUALNE ROZBIEŻNOŚCI I ICH KONSEKWENCJE WYKONAWCZE WYMAGAJĄ ROZWIĄZANIA W POROZUMIENIU Z PROJEKTANTEM.

JEDNOSTKA PROJEKTOWA :



s a g . p r o j e k t
b i u r o p r o j e k t ó w
i r e a l i z a c j i i n w e s t y c j i
tel. 48 508 190 634 e-mail: sag.projekt@o2.pl

INWESTOR:

GMINA SOŚNIE
ul. Wielkopolska 47
63-435 Sośnie

PROJEKT :

Przebudowa, nadbudowa i rozbudowa budynku
OSP Chojnik w miejscowości Chojnik

FAZA PROJEKTU :

PROJEKT BUDOWLANY

BRANŻA:

ARCHITEKTONICZNO-BUDOWLANA

PROJEKTANT:

mgr inż. Grzegorz Sąsiada
uprawnienia nr 201/DOŚ/12
w specjalności konstrukcyjno-budowlanej
do projektowania bez ograniczeń

PODPIS:

NAZWA RYSUNKU:

**PRZEKRÓJ A-A,
STAN ISTNIEJĄCY**

DATA:

12.12.2024

SKALA:

1:50

NUMER RYSUNKU:

S-PB-126-SI-02