




PRZEKRÓJ NORMALNY

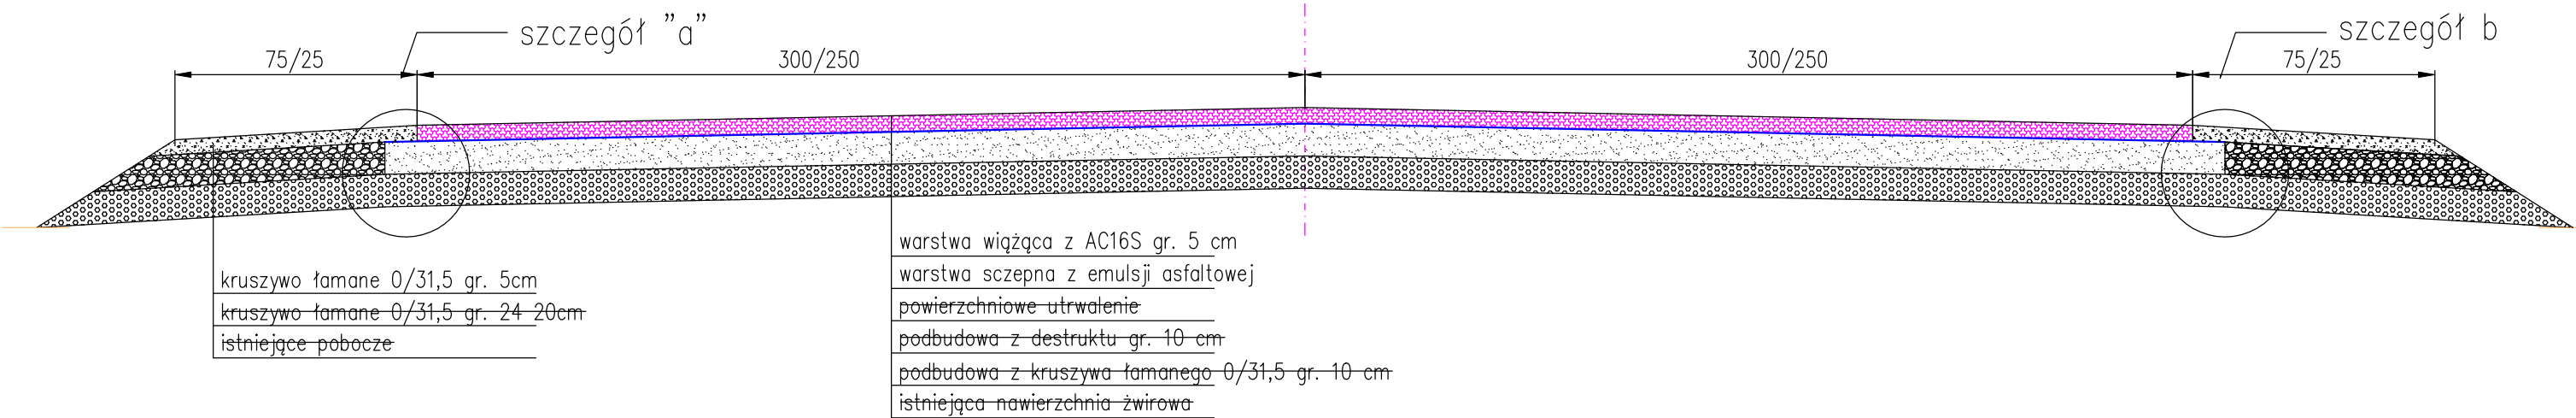

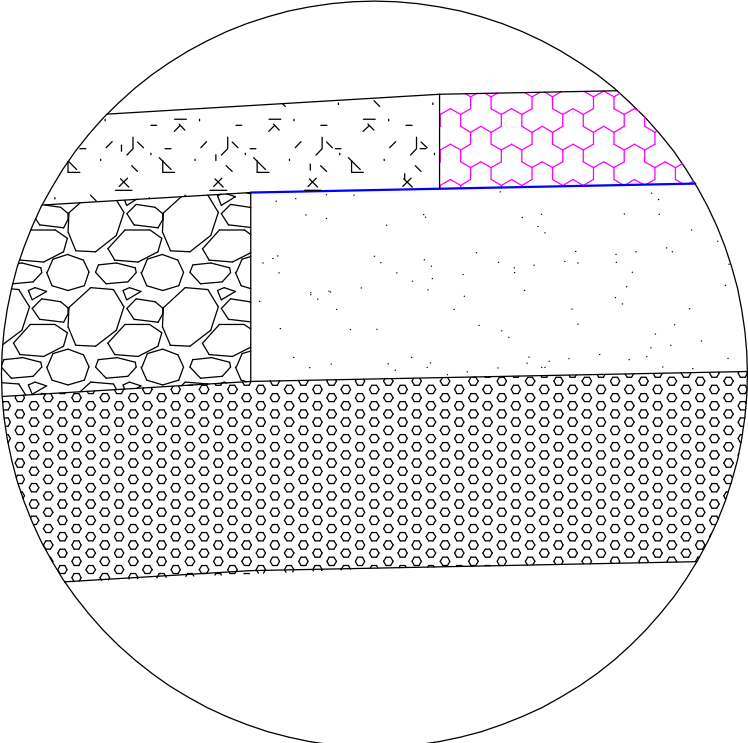

szczegół "a"
skala 1:4



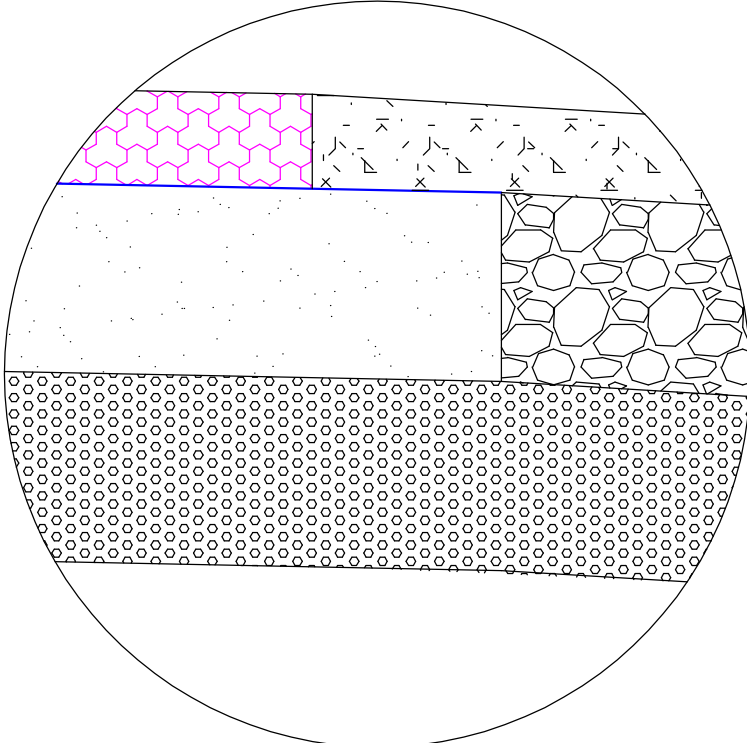szczegół "b"
skala 1:4



			
Inwestor: Powiatowy Zarząd Dróg w Ciechanowie, ul. Mazowiecka 7, 06-400 Ciechanów			
Temat opracowania: Przebudowa drogi powiatowej Nr 1222W Burkaty - Nasierowo - Pomorze na odcinku gruntowym Grędzice - Pomorze			
Nazwa rysunku: Przekrój normalny		Skala: 1:20	
Opracował: mgr inż. Robert Szepietowski		Nr uprawnień: ...	
		Data: 28.01.2026 r.	