

Województwo: podkarpackie
Powiat: przeworski
Jednostka ewidencyjna: Przeworsk [181401_1]
Obręb: Obręb nr 1 [181401_1.0001]
Działka: 244/14

MAPA DO CELÓW PROJEKTOWYCH

SKALA 1:500

Sekcje mapy: 8.125.07.08.3.3; 8.125.07.08.3.4; 8.125.07.08.3.2; 8.125.07.08.3.1
ID: GG.6640.1494.2023

Układ współrzędnych 2000/24; PL-EVRF 2007-NH

Nie wykluza się istnienia innych, nie wykazanych na niniejszej mapie urządzeń podziemnych, które nie były zgłoszone do inwentaryzacji, lub o których brak jest informacji w instytucjach branżowych.

Niniejsza mapa została wykonana bez ustalen obciążeń dot. służebności gruntowych.


Wykazane na niniejszej mapie granice nieruchomości nie określono z wymaganą dokładnością.

Niniejsza mapa nie może służyć do projektowania budynków sytuowanych w odległości poniżej 4,0 m od granicy nieruchomości.

USŁUGI GEODEZYJNE
s.c. Jacek Mucha i Maria Mucha
37-203 Gniewoszyna Łanucka 200
tel. 509 587 402, 503 965 483
NIP 7941821827 REGON 363652810

Geodeta Uprawniony
Nr 19494 (1.2)
Jacek Mucha

Oświadczam, że niniejszy dokument został opracowany w wyniku prac geodezyjnych i kartograficznych, których rezultaty zawiera operat techniczny pozytywnie zweryfikowany. Jednocześnie informuję, że jestem świadomy odpowiedzialności karnej za złożenie fałszywego oświadczenia.	GG. 6640.1494.2023
Identyfikator zgłoszenia prac geodezyjnych	STACJA 702E10044
Organ służby geodezyjnej, który otrzymał zgłoszenie	Jacek Mucha
Wykonawca prac geodezyjnych	Protokół weryfikacji data: 04.06.2023
Nr oraz data sporządzenia dokumentu zawierającego wynik pozytywnej weryfikacji	Nr: GG.6640.1494.2023.01553
Imię, nazwisko oraz nr uprawnień zawodowych kierownika prac	Jacek Mucha Nr uprawnień 19404

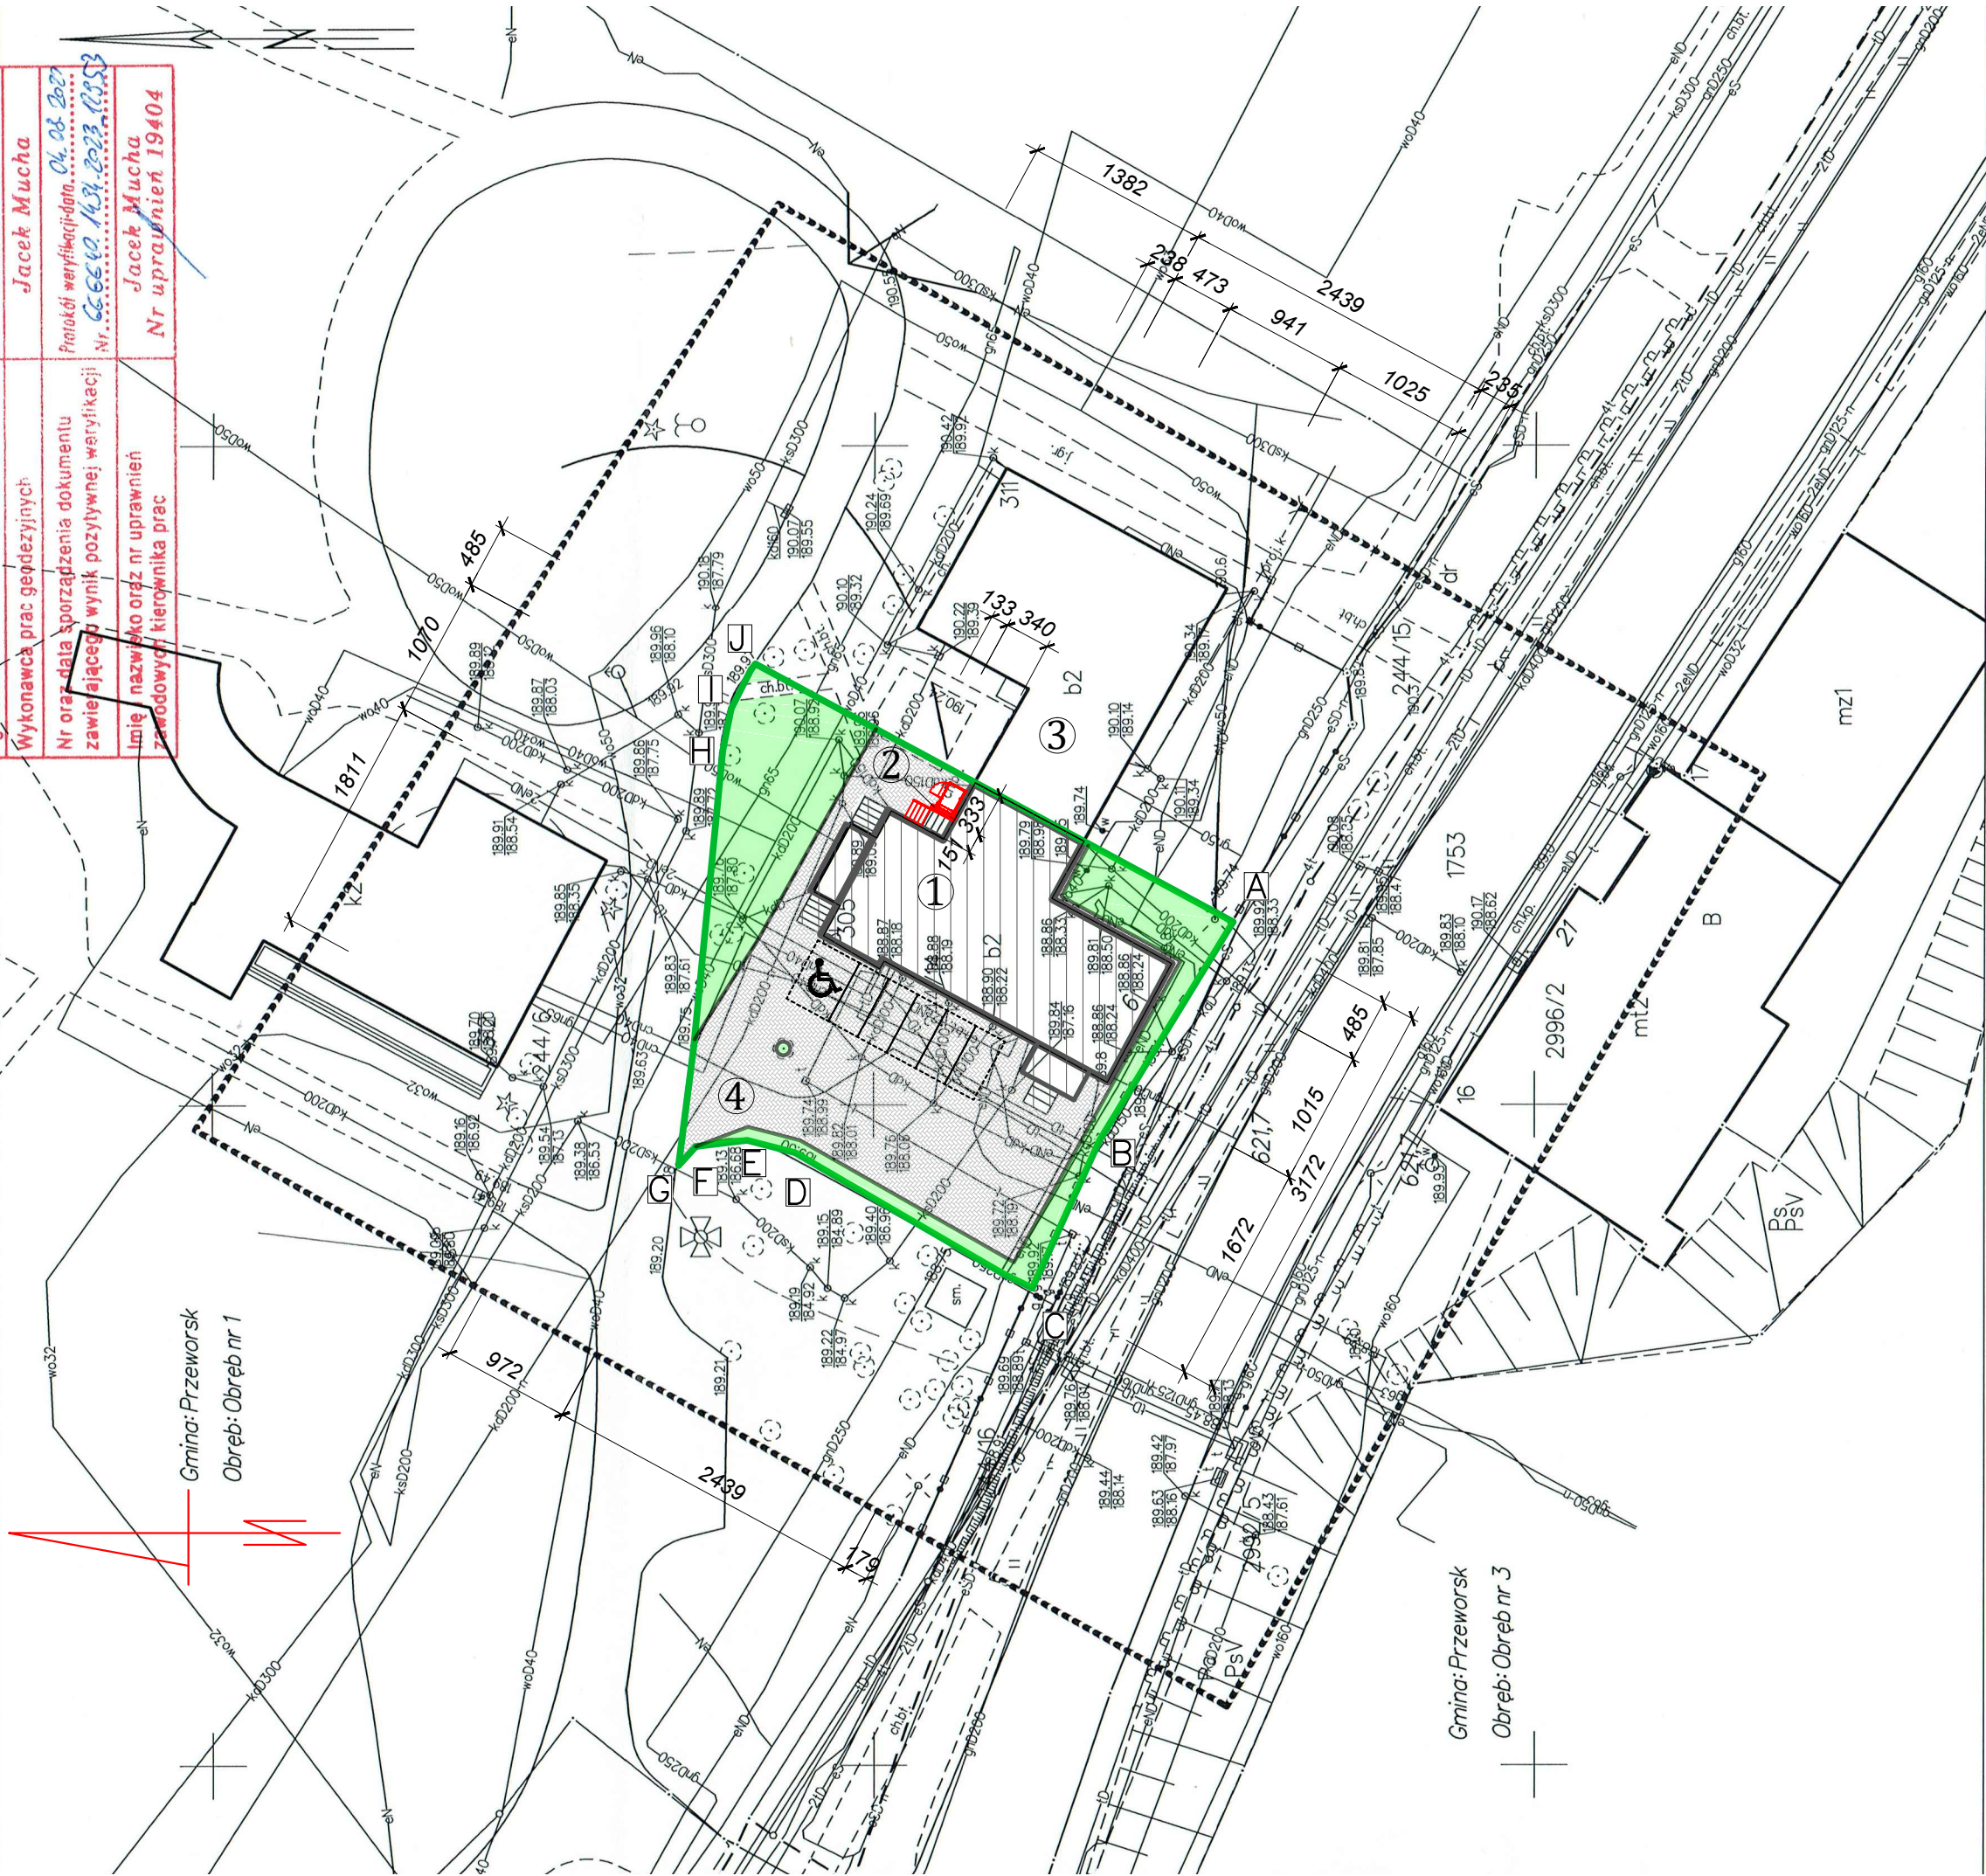

PROJEKT ZAGOSPODAROWANIA

Powiat: PRZEWORSKI
Gmina: PRZEWORSK [181401_1]
Obręb: PRZEWORSK [181401_1.0001]

DZ. NR 244/14
skala 1:500

INWESTOR:
GMINA MIEJSKA PRZEWORSK
UL. JAGIELLOŃSKA 10, 37-200 PRZEWORSK

LEGENDA:

A, ..., J - GRANICE OPRACOWANIA - DZIAŁKA NR 244/14 - LINIE ROZGRANICZAJĄCE TEREN INWESTYCJI
= OBSZAR ODDZIAŁYWANIA INWESTYCJI

- ISTNIEJĄCY BUDYNEK ADMINISTRACJI PUBLICZNEJ - MIEJSKI OŚRODEK POMOCY SPOŁECZNEJ W PRZEWORSKU KONSTRUKCJI MUROWANEJ Z PRZEKRYCIEM DACHU NIEROZPRZESTRZENIAJĄCYM OGNIĄ,
- PROJEKTOWANY PODNOŚNIK PLATFORMOWY I SCHODY ZEWNĘTRZNE,
- ISTNIEJĄCY BUDYNEK KULTURALNO-OŚWIATOWY Z FUNKCJĄ MIESZKALNĄ W POZIOMIE PIĘTRA KONSTRUKCJI MUROWANEJ, PRZEKRYTY DACHEM NIEROZPRZESTRZENIAJĄCYM OGNIĄ,
- PROJEKTOWANE PŁACE UTWARDZONE Z MIEJSCAMI POSTOJOWYMI NA SAMOCHODY OSOBOWE W TYM Z MIEJSCEM POSTOJOWYM DLA POTRZEB OSÓB NIEPEŁNOSPRAWNYCH,

ZESTAWIENIE POWIERZCHNI DZIAŁKI NR 244/14 - TERENU OBJĘTEGO:	
- POWIERZCHNIA ZABUDOWY PROJ. SCHODÓW ZEWNĘTRZNYCH I PODNOŚNIKA PLATFORMOWEGO	10,10 m ²
- POWIERZCHNIA ZABUDOWY ISTN. BUDYNKU ADMINISTRACJI PUBLICZNEJ	321,30 m ²
- POWIERZCHNIA ZABUDOWY IST. SCHODÓW ZEWNĘTRZNYCH	16,60 m ²
- PŁACE UTWARDZONE PROJEKTOWANE	500,00 m ²
TERENY ZIELONE	288,00 m ²
OGÓŁEM	1136,00 m²
WSKAŹNIK WIELKOŚCI POWIERZCHNI ZABUDOWY W STOSUNKU DO POWIERZCHNI TERENU INWESTYCJI I=Pz /Pt 331,40/1136,00 = 29%	
POWIERZCHNIA BIOLOGICZNIE CZYNNA 25,53 %	

"NBUD" BIURO PROJEKTÓW NORBERT BOTWINA 37-500 Jarosław, os. WITOSA 6/21		
Obiekt:	BUDYNEK MIEJSKIEGO OŚRODKA POMOCY SPOŁECZNEJ W PRZEWORSKU PRZEWORSK, UL. KRAKOWSKA 30 DZ. NR EWID. 244/14	Nr rys.: Z1
Inwestor:	GMINA MIEJSKA PRZEWORSK UL. JAGIELLOŃSKA 10, 37-200 PRZEWORSK	Data: 08.2023 r.
Nazwa rys:	PROJEKT ZAGOSPODAROWANIA	Skala: 1:500
Projektant Architektura: mgr inż. arch. Artur OSTAFIJCZUK A-97/01		
Opracował:	mgr inż. Norbert Botwina inż. Dariusz Błahuta	Podpis: