
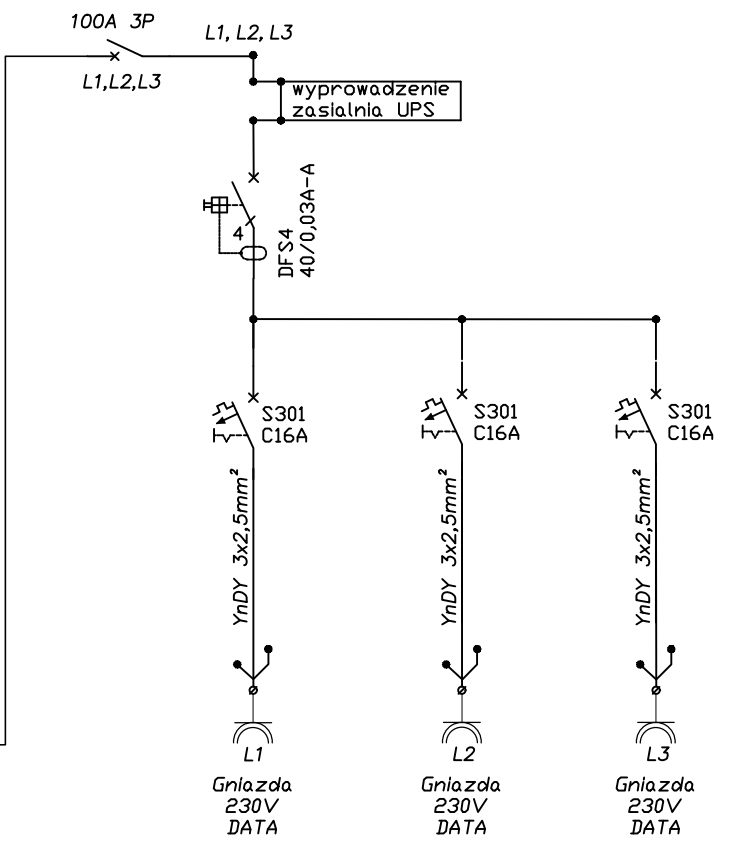


Rozdzielnica R0

Rozdzielnica R0.1

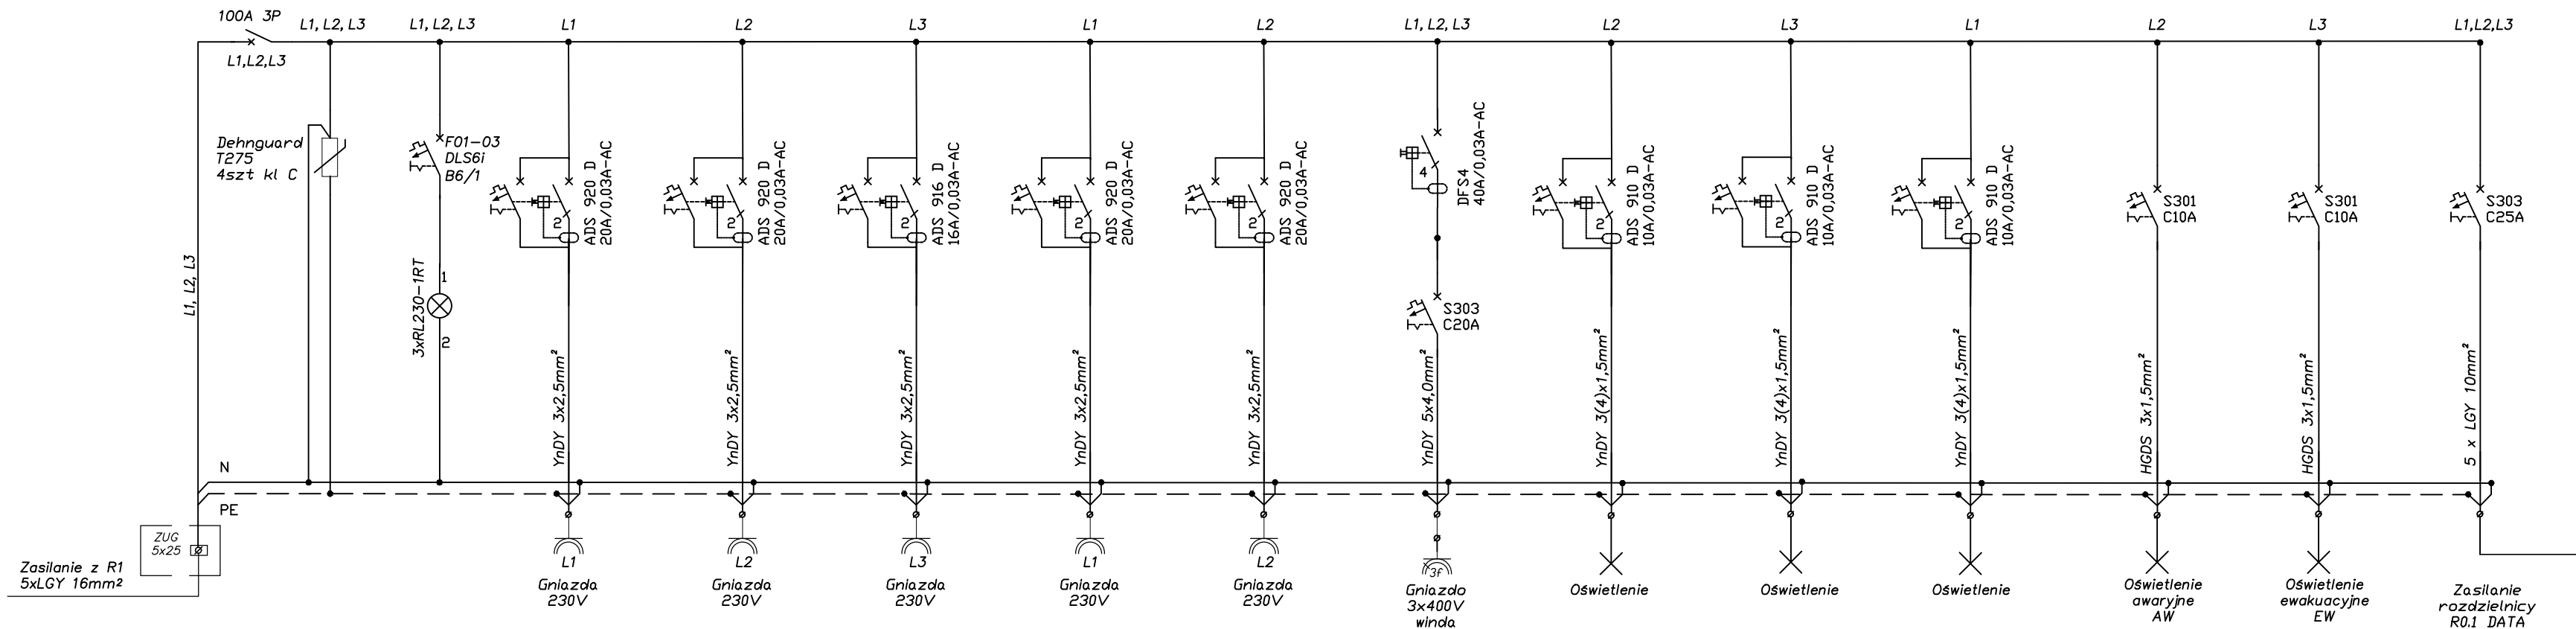

NR obwodu	Wyłącznik główny ochronniki przepięciowe	Kontrolki napięcia	Obwód nr R0-01	Obwód nr R0-02	Obwód nr R0-03	Obwód nr R0-04	Obwód nr R0-05	Obwód nr R0-06	Obwód nr R0-07	Obwód nr R0-08	Obwód nr R0-09	Obwód nr R0-10	Obwód nr R0-11	Obwód nr R0-12
Faza zasilająca			L1	L2	L3	L1	L2	L1, L2, L3	L2	L3	L1	L2	L3	L1, L2, L3
Moc [kW]			P = 4.0 kW	P = 4.0 kW	P = 4.0 kW	P = 4.0 kW	P = 4.0 kW	P = 2,2 kW	P = 0.2 kW	P = 0.3 kW	P = 0.2 kW	P = 0,5 kW	P = 0,5 kW	P = 8,0 kW
Typ przewodu			YnDY 3x2,5mm²	YnDY 3x2,5mm²	YnDY 3x2,5mm²	YnDY 3x2,5mm²	YnDY 3x2,5mm²	YnDY 5x4,0mm²	YnDY 3(4)x1,5mm²	YnDY 3(4)x1,5mm²	YnDY 3(4)x1,5mm²	HGDS 3(4)x1,5mm²	HGDS 3(4)x1,5mm²	5 x LGY 10,0mm²
Ilość wypustów			gniazda wtykowe 1f-230V - 5szt. pom. 0.0; K1	gniazda wtykowe 1f-230V - 10szt. pom. 0.7; 0.9; 0.10;	gniazda wtykowe 1f-230V - 3szt. pom. 0.2	gniazda wtykowe 1f-230V - 6szt. pom. 0.1; 0.3; 0.5	gniazda wtykowe 1f-230V - 7szt. pom. 0.4; 0.6; 0.8	wypust 3f-400V - 1szt. zasilanie windy	oświetlenie A1-6; B1-1 p-0.0; 0.1; 0.2; 0.3;	oświetlenie A1-6; B1-4 p-0.7; 0.9; 0.10; K1	oświetlenie A1-6; B1-2; E1-1 p-1.10; 1.11	Oświetlenie awaryjne parter	Oświetlenie ewakuacyjne parter	wyprowadzenie zasilania rozdzielnic R0.1 w pomieszczeniu serwerowni DATA

Obwód nr R0.1-1	Obwód nr R0.1-2	Obwód nr R0.1-3
L1	L2	L3
P = 2.0 kW	P = 3.0 kW	P = 1.5 kW
YnDY 3x2,5mm²	YnDY 3x2,5mm²	YnDY 3x2,5mm²
gniazda wtykowe 1f-230V - 6szt. DATA na parterze	gniazda wtykowe 1f-230V - 8szt. DATA na piętrze	gniazda wtykowe 1f-230V - 4szt. DATA na poddaszu

Jednostka projektowa: "NBUD" BIURO PROJEKTÓW NORBERT BOTWINA 37-500 JAROSŁAW, os. WITOSA 6/21 tel. 606 391 933, e-mail: nbotwina@wp.pl		Stadium: PROJEKT TECHNICZNY	
Obiekt: BUDYNEK MIEJSKIEGO OŚRODKA POMOCY SPOŁECZNEJ W PRZEWORSKU.		Nr rys.: E-5	
Inwestor: PRZEWORSK, UL. KRAKOWSKA 30 DZ. NR EWID. 244/14		Data: X. 2023	
Nazwa rys: SCHEMAT IDEOWY ROZDZIELNICY R0 i R0.1		Skala: ----	
Projektant: mgr inż. Wiesław Bąk upr. nr PDK/0239/PWOE/13		Podpis:	
Sprawdził: mgr inż. Lesław Noga upr. nr AB.III-7342/95/99		Podpis:	