
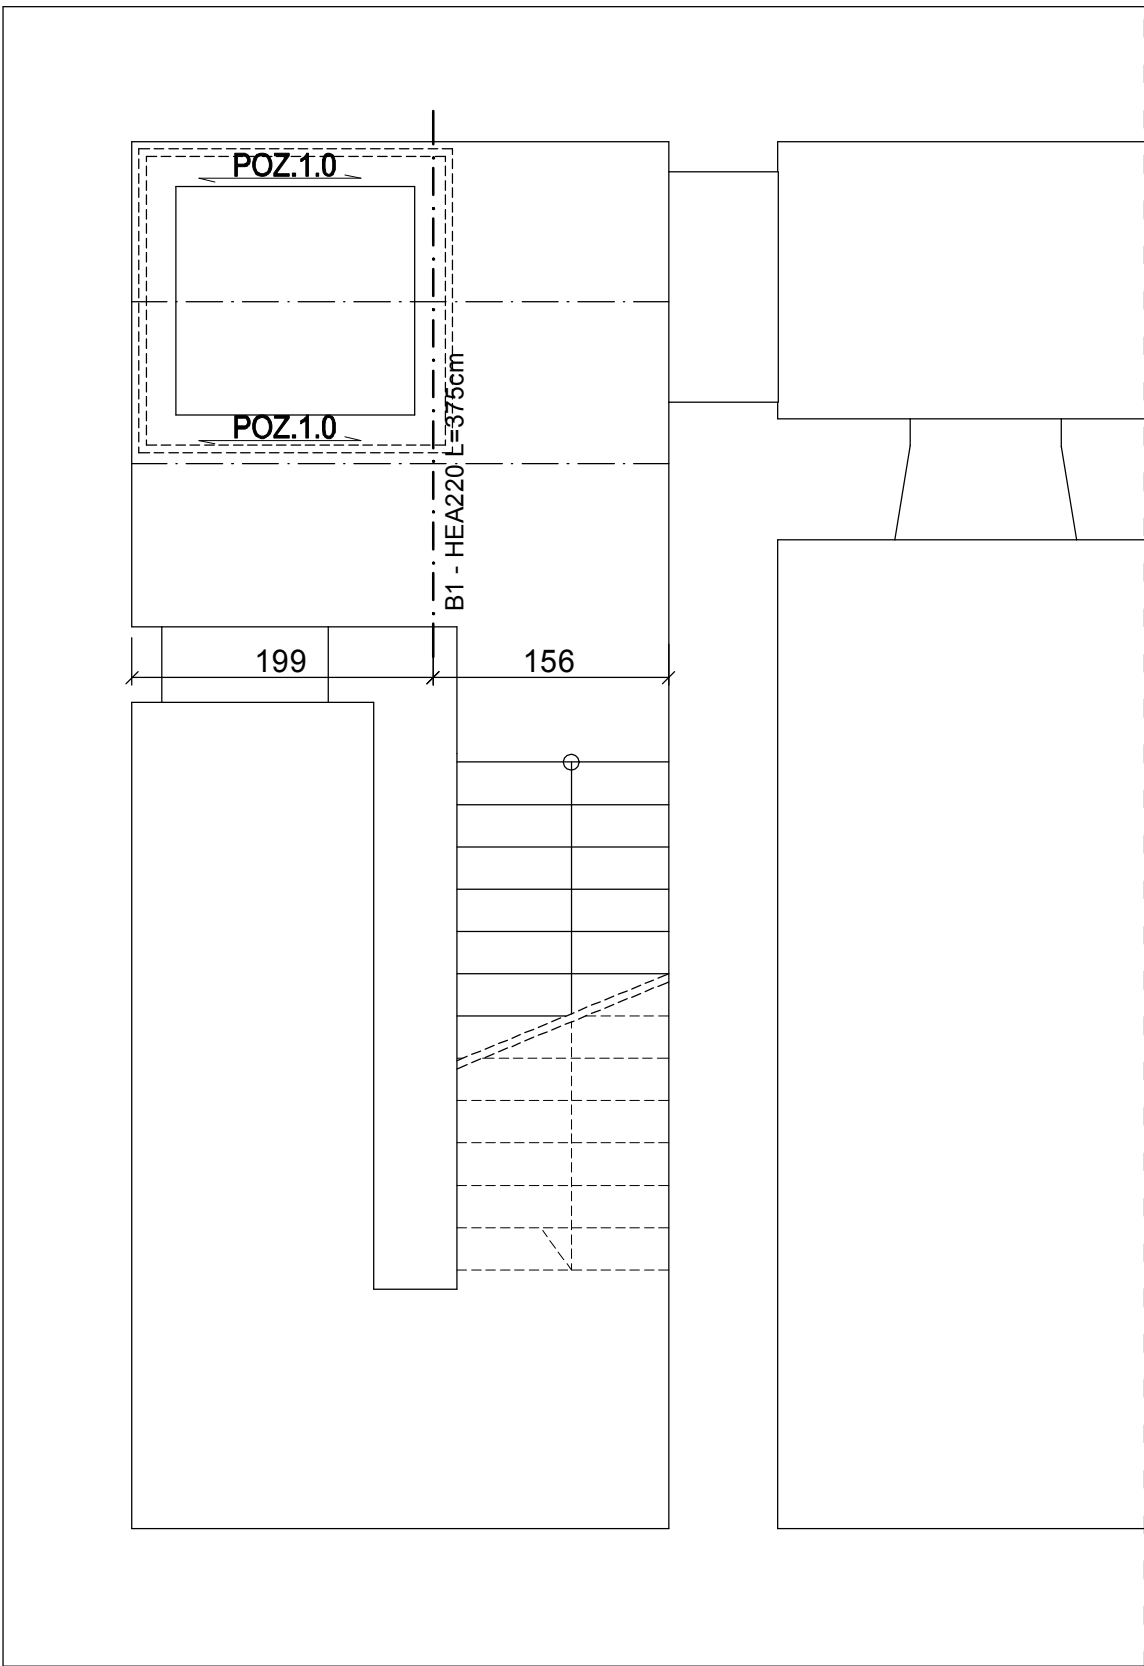
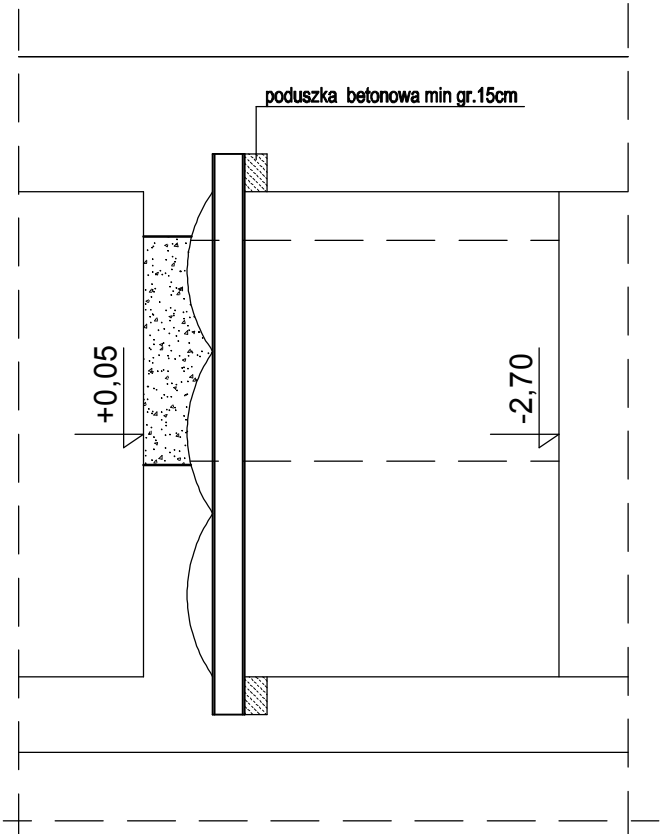


SCHEMAT  
KONSTRUKCYJNY  
PIWNICY  
skala 1 : 50

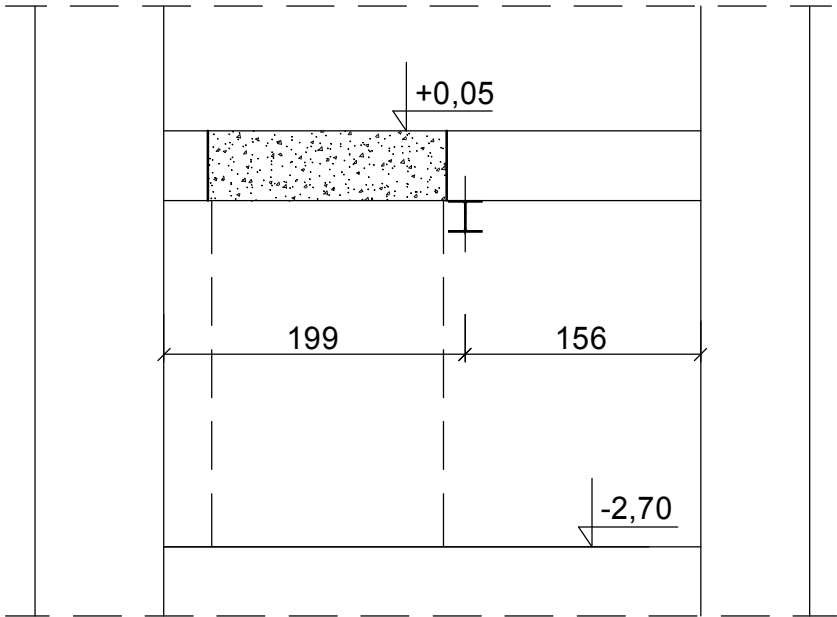

- ISTN. BELKI STROPOWE
- PROJ. BELKA STALOWA
- PROJ. OTWÓR DO WYKUCIA
- PROJ. OTWÓR W STROPIE  
151x158cm

Stal: S355

OBJEKT Przebudowa budynku użyteczności publicznej Miejskiego Ośrodka Pomocy Społecznej w Przeworsku na działce nr ewid.: 244/14			
PRZEDMIOT RYS SCHEMAT KONSTRUKCYJNY PIWNICY	SKALA 1:50	DATA 28.09.2023	NR RYS 3
PROJEKTOWAŁ mgr inż. Andrzej Kępka	SPECJ konstr-bud	NR UPR 34/97	PODPIS
SPRAWDZIŁ mgr inż. Stefan Szwej	konstr-bud	266/72	