


SCHEMAT
KONSTRUKCYJNY
PIWNICY
skala 1 : 100

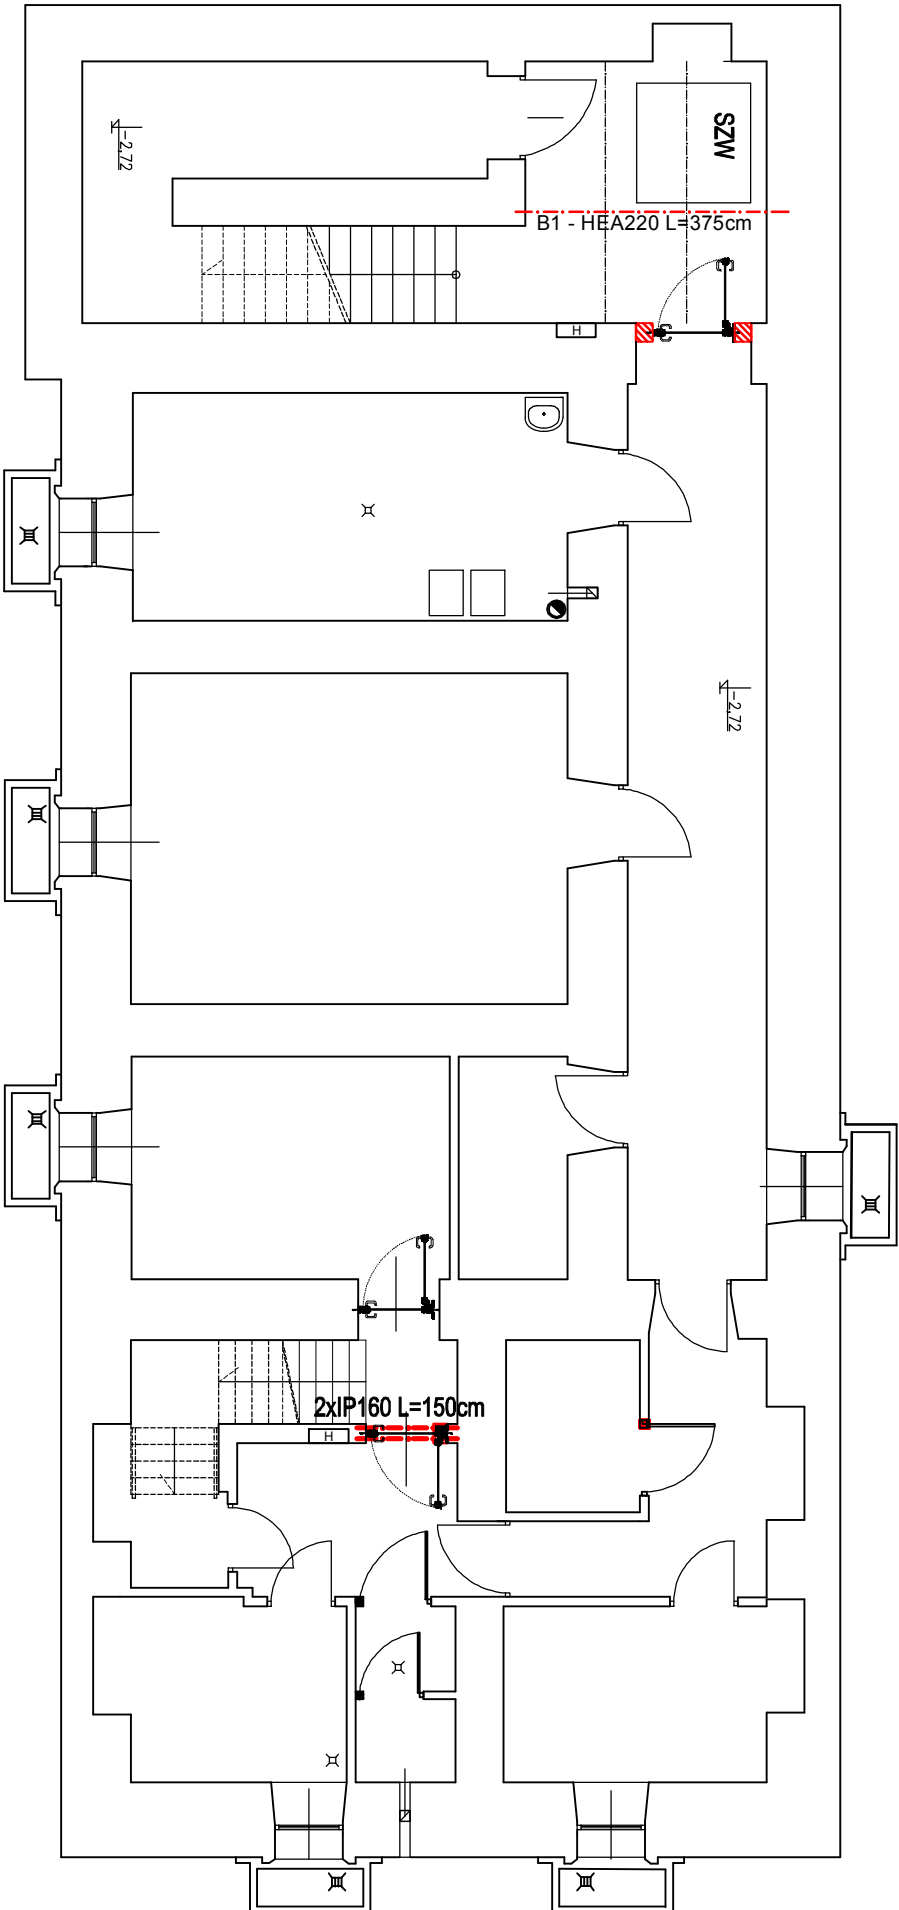

ISTN. BELKI STROPOWE

PROJ. NADPROŻE STALOWE

ISTN. OTWORY OKIENNE DO ZAMUROWANIA

PROJ. OTWORY DO WYKUCIA

PROJ. SZYB WINDY

OBIEKT Przebudowa budynku użyteczności publicznej
Miejskiego Ośrodka Pomocy Społecznej
w Przeworsku
na działce nr ewid.: 244/14

PRZEMIOTNIS SCHEMAT KONSTRUKCYJNY PIWNICY	SKALA 1:100	DATA 28.09.2023	NR RIS 3.1
PROJEKTOWAŁ mgr inż. Andrzej Kępiś	SPECJA konstr-bud	NR UPR 34/97	PODPIS PROJPS
SPRAWOWAŁ mgr inż. Sławek Szwej	konstr-bud	26672	