

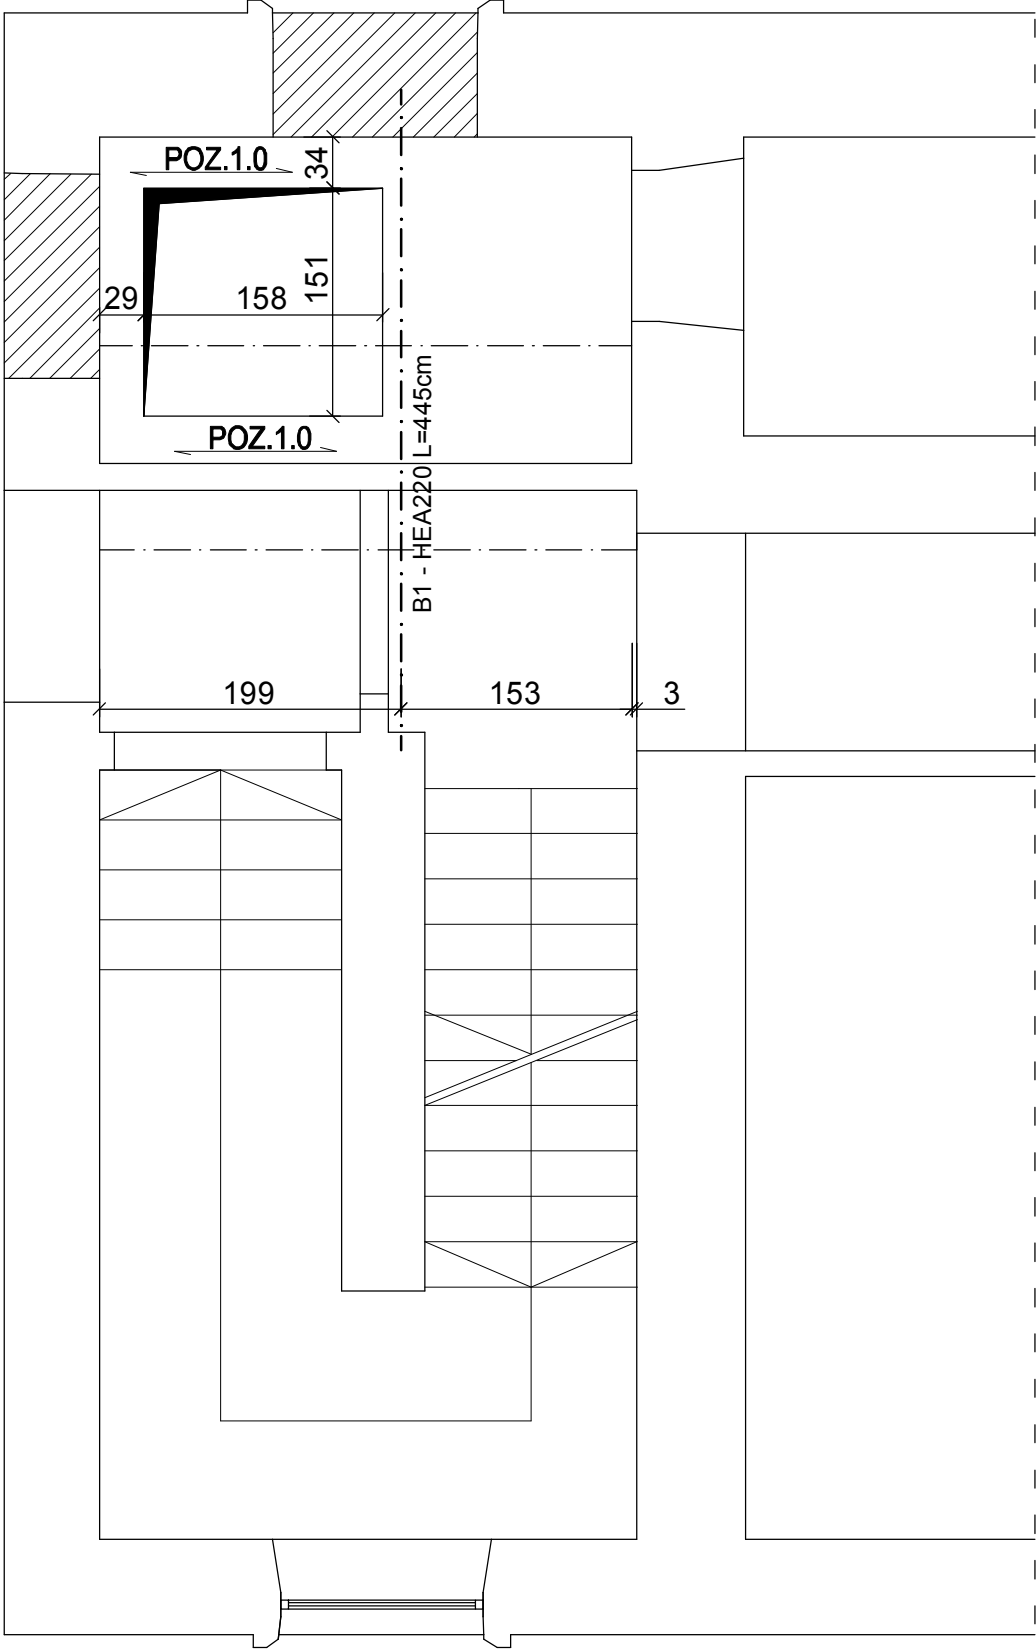
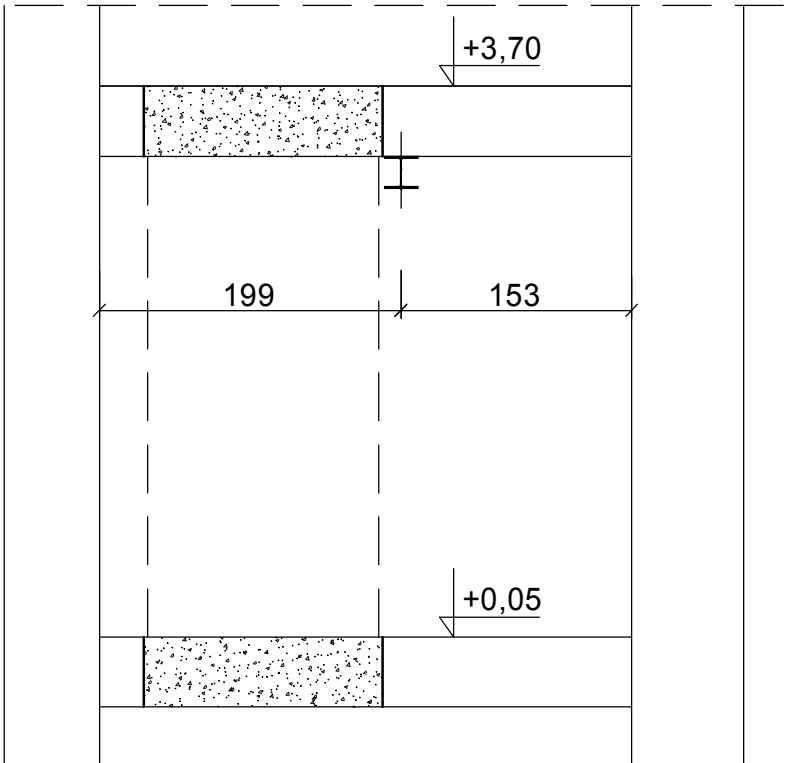


SCHEMAT
KONSTRUKCYJNY
PARTERU
skala 1 : 50

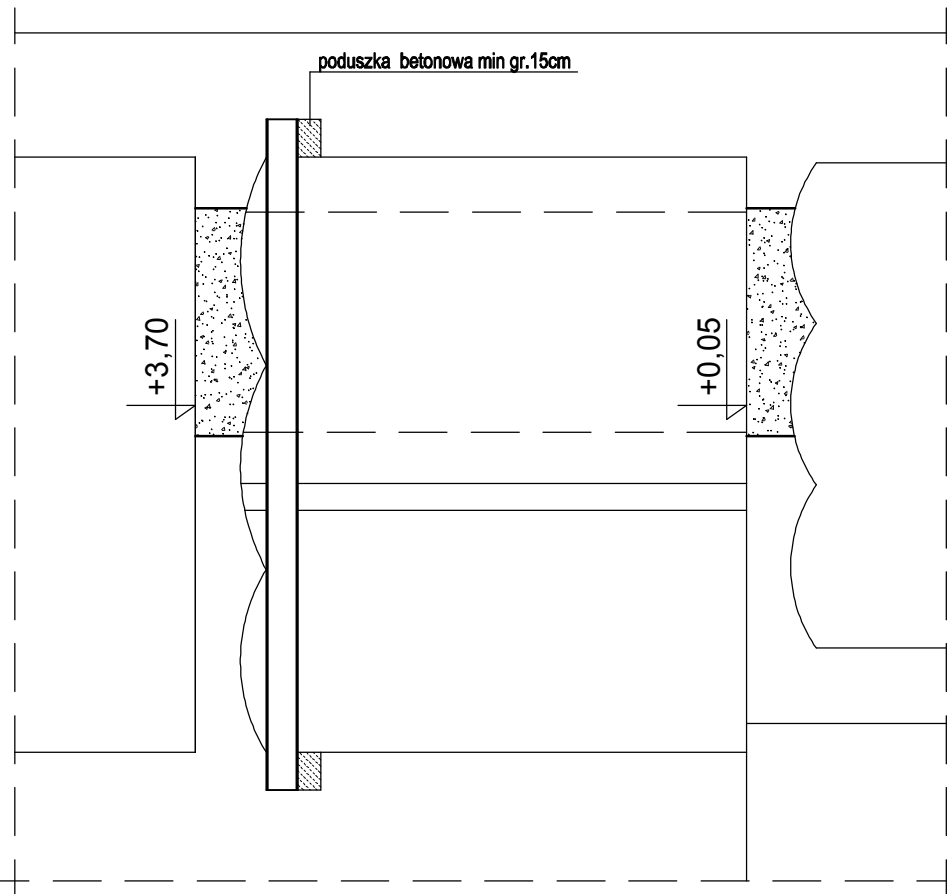


--- ISTN. BELKI STROPOWE


--- PROJ. BELKA STALOWA

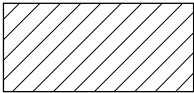

ISTN. OTWORY OKIENNE DO ZAMUROWANIA

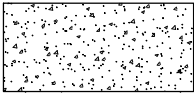

PROJ. OTWORY DO WYKUCIA

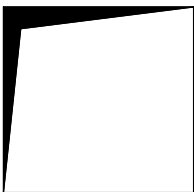

PROJ. OTWÓR W STROPIE
151x158cm

Stal: S355

OBIEKT Przebudowa budynku użyteczności publicznej Miejskiego Ośrodka Pomocy Społecznej w Przeworsku na działce nr ewid.: 244/14			
PRZEDMIOT RYS SCHEMAT KONSTRUKCYJNY PARTERU	SKALA 1:50	DATA 28.09.2023	NR RYS 4
PROJEKTOWAŁ mgr inż. Andrzej Kępka	SPECJ konstr-bud	NR UPR 34/97	PODPIS
SPRAWDZIŁ mgr inż. Stefan Sz waj	konstr-bud	266/72	