


**SCHEMAT  
KONSTRUKCYJNY  
PARTERU  
skala 1 : 100**

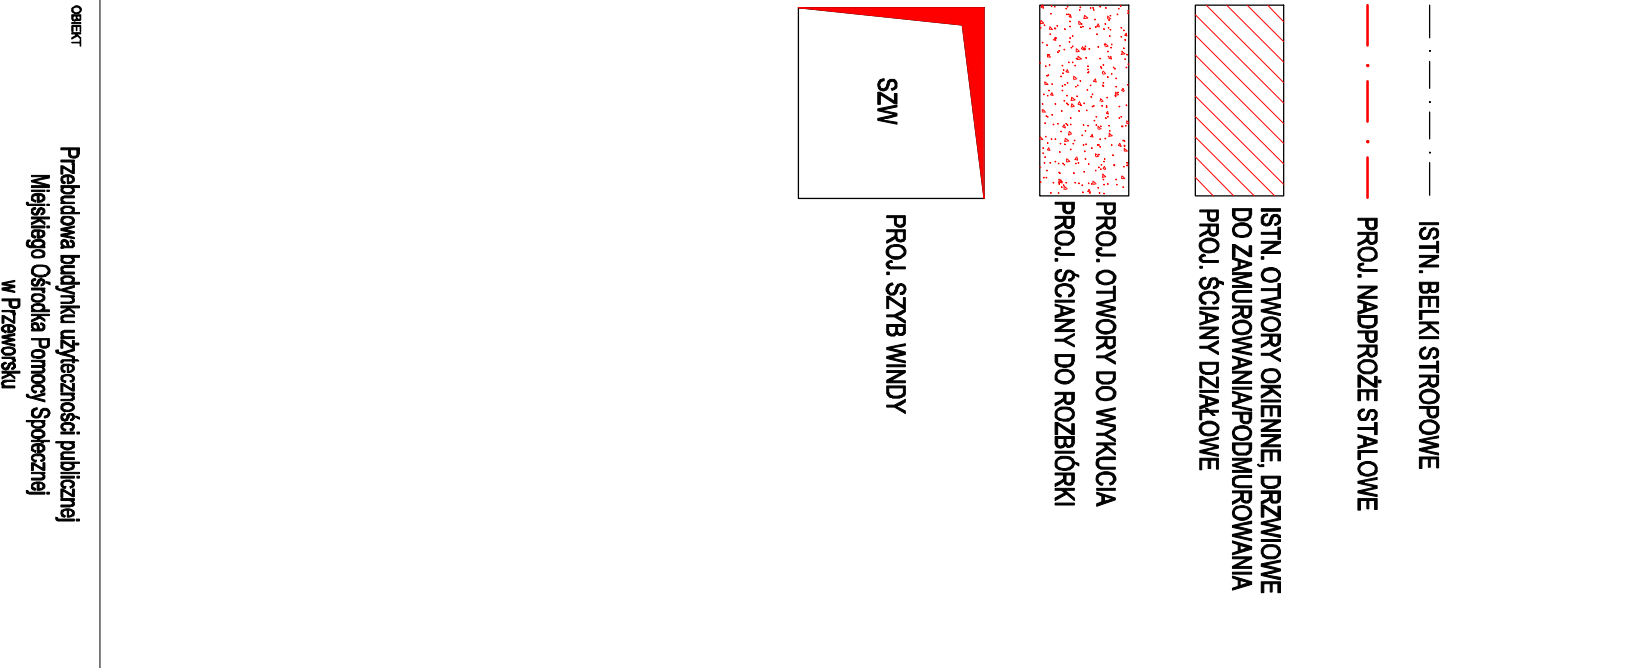

<p>PRZEBUDOWA BUDYNKU UŻYTKOWOŚCI PUBLICZNEJ  MIEJSKIEGO OŚRODKA POMOCY SPOŁECZNEJ  W PRZEWORSKU</p> <p>na działce nr ewid.: 244/14</p>			
OBJEKT	PRZEBUDOWA BUDYNKU UŻYTKOWOŚCI PUBLICZNEJ MIEJSKIEGO OŚRODKA POMOCY SPOŁECZNEJ W PRZEWORSKU		
PROJEKTOWYK.	PRZEMISŁOWY SCHEMAT KONSTRUKCYJNY PARTERU	SKALA 1:100 SPECJ.	DATA 28.09.2023 NR UPB
STRUKCJA	konst-bud	34/97	
inż. rz. Stefan Szwej	konst-bud	286/72	PODPIS