


SCHEMAT
KONSTRUKCYJNY
PODDASZA
skala 1 : 50

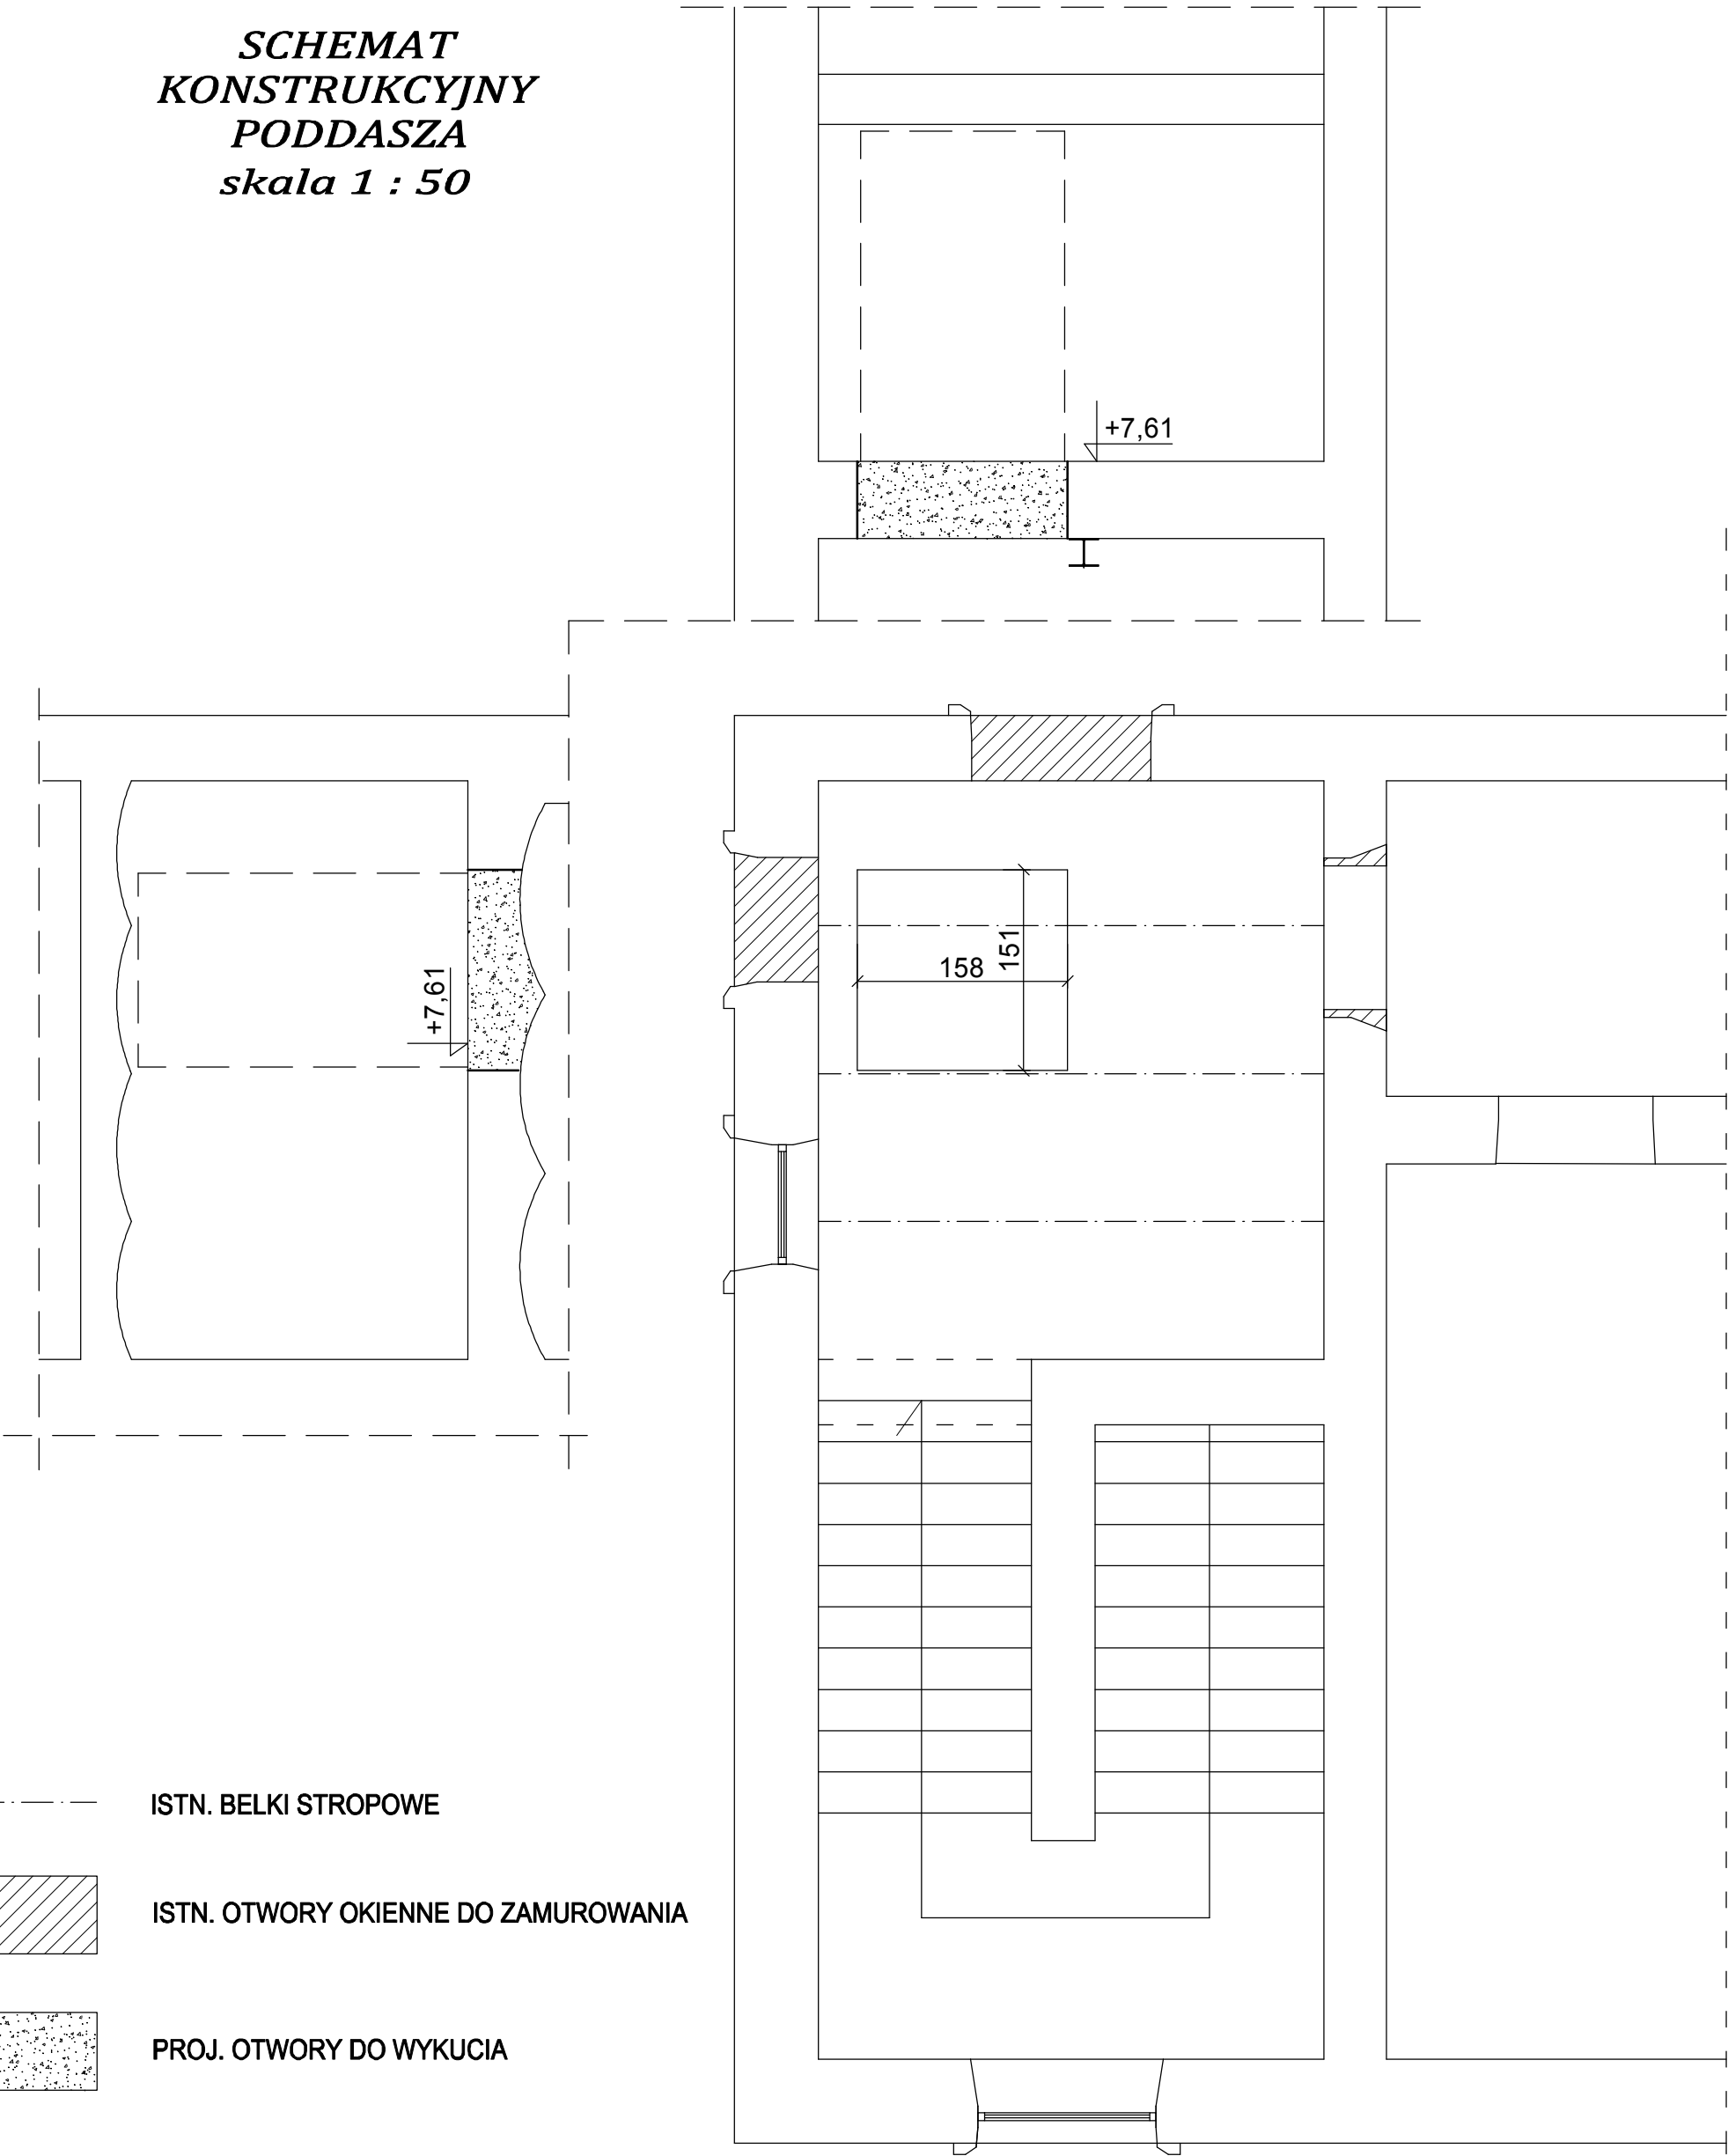

OBIEKT			
Przebudowa budynku użyteczności publicznej Miejskiego Ośrodka Pomocy Społecznej w Przeworsku na działce nr ewid.: 244/14			
PRZEDMIOT RYS SCHEMAT KONSTRUKCYJNY PODDASZA	SKALA 1:50	DATA 28.09.2023	NR RYS 6
PROJEKTOWAŁ mgr inż. Andrzej Kępka	SPECJ konstr-bud	NR UPR 34/97	PODPIS
SPRAWDZIŁ mgr inż. Stefan Szwej	konstr-bud	266/72	