


SCHEMAT  
KONSTRUKCYJNY  
PODDASZA  
skala 1 : 100

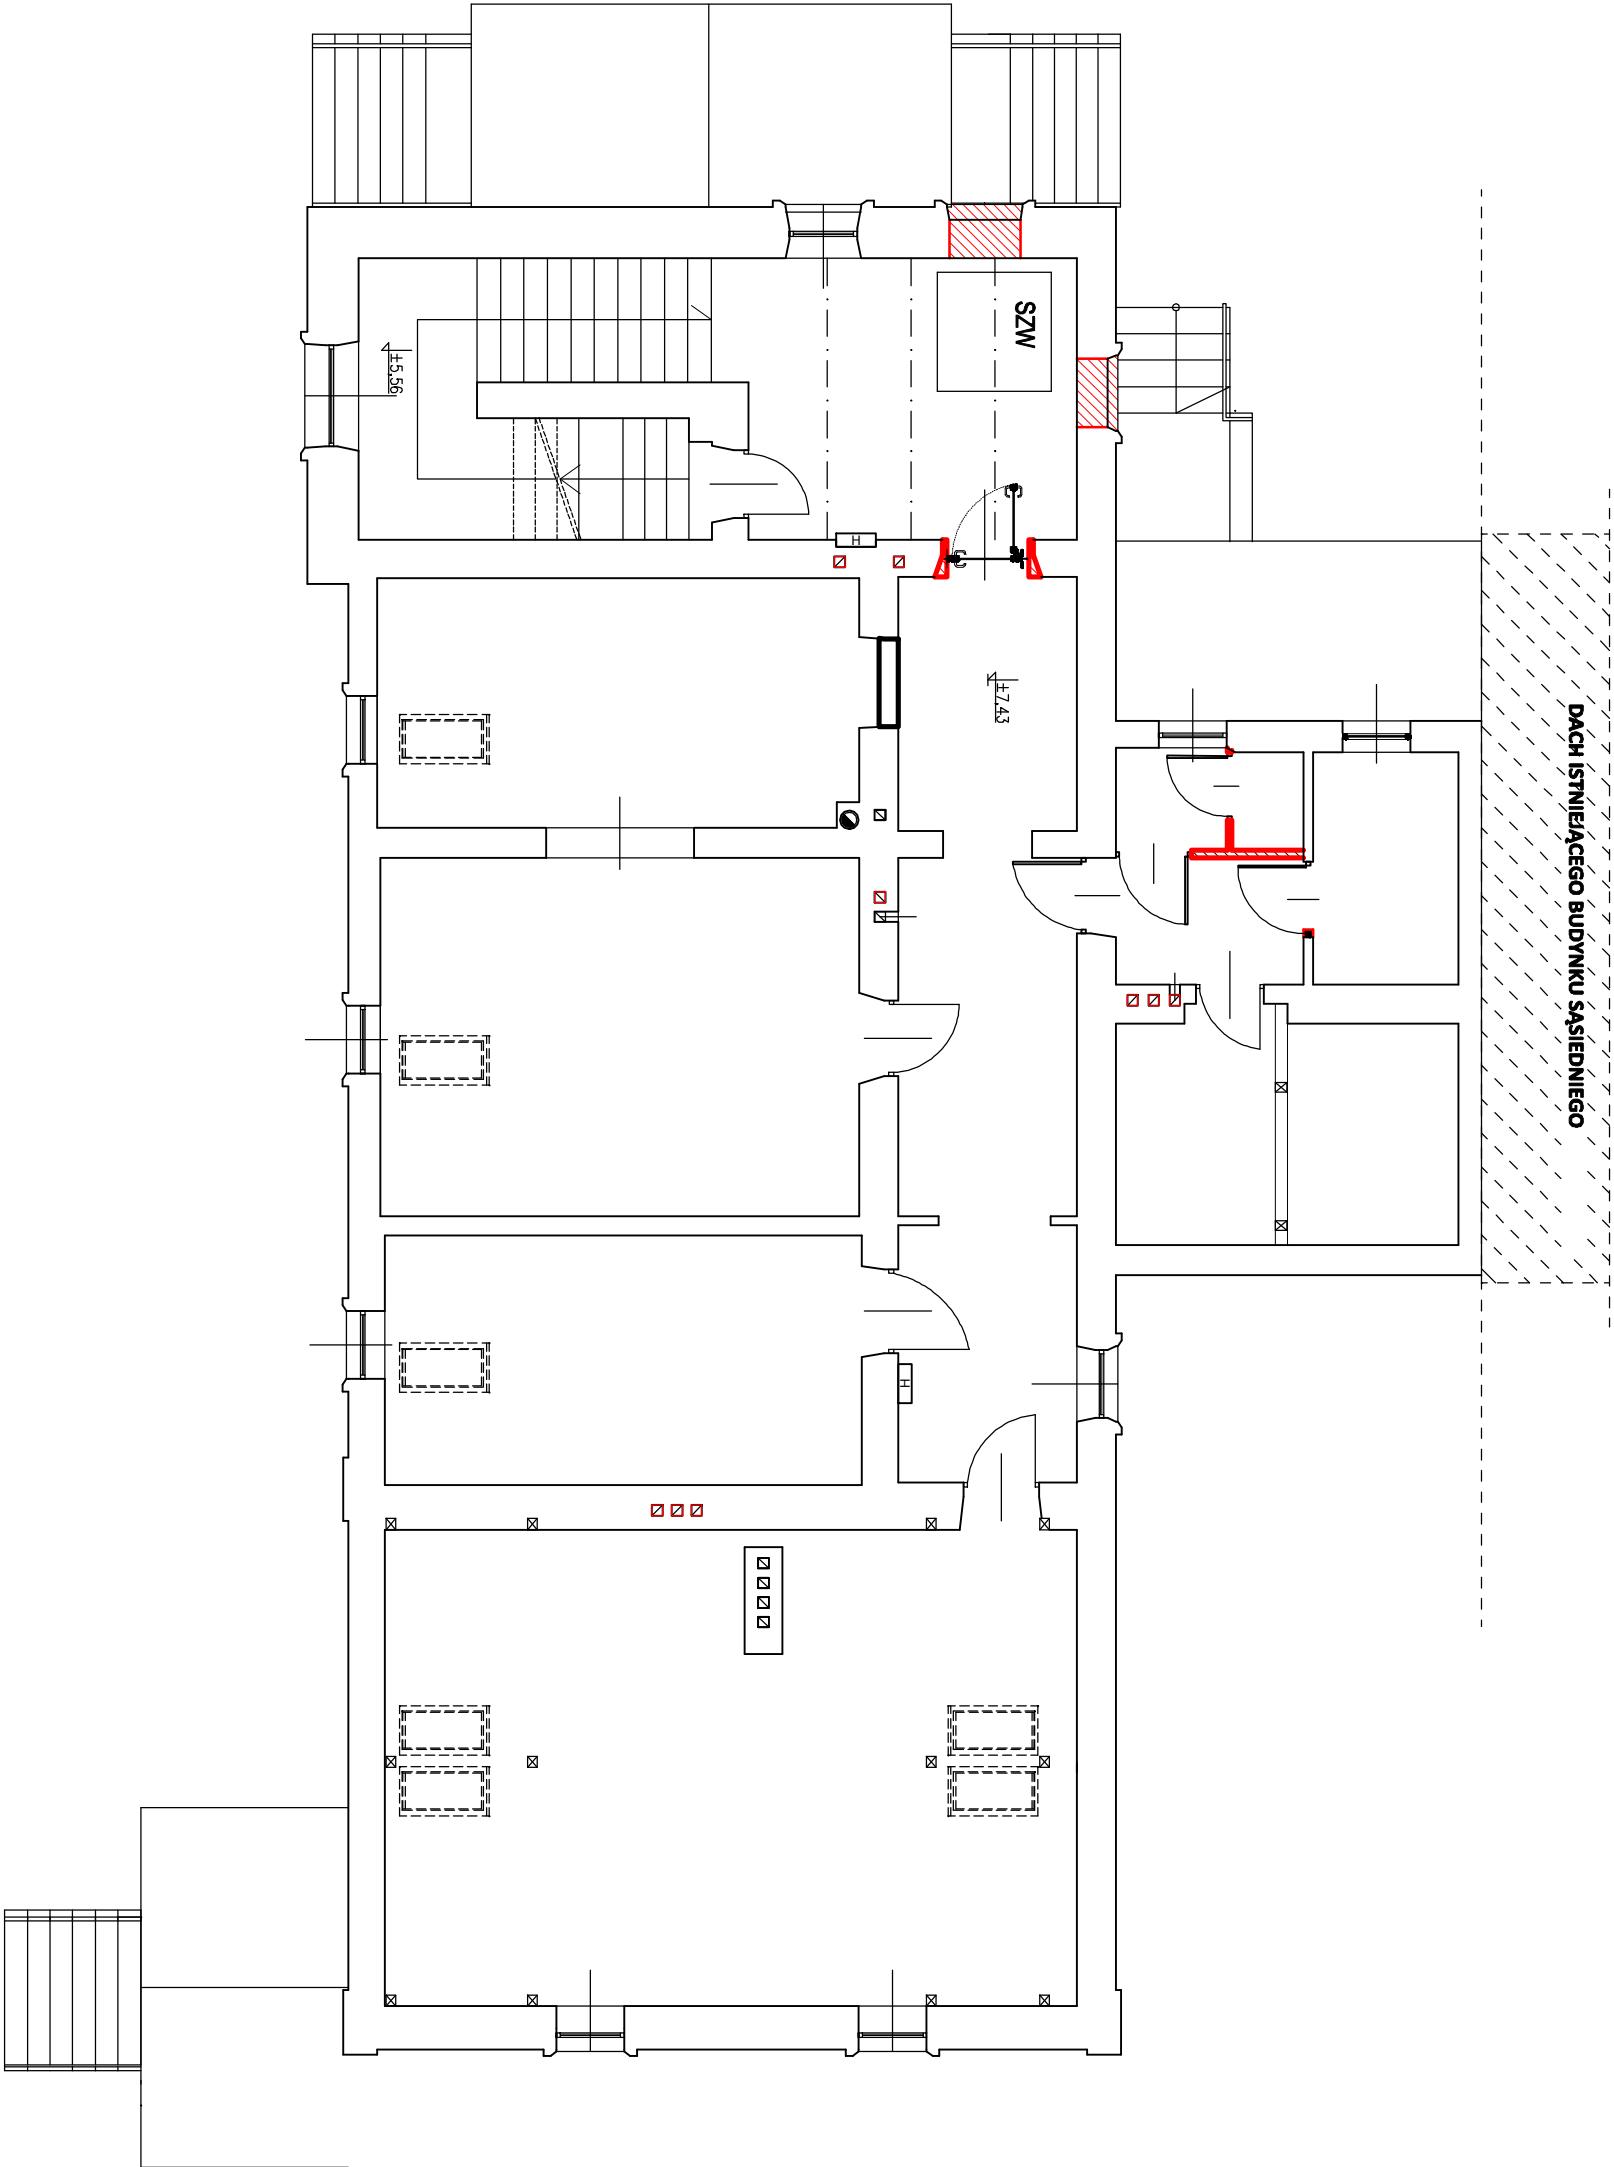

ISTN. BELKI STROPOWE

ISTN. OTWORY OKIENNE, DRZWIOWE  
DO ZAMUROWANIA/PODMUROWANIA  
PROJ. ŚCIANY DZIAŁOWE

PROJ. OTWORY DO WYKUCIA

PROJ. SZYB WINDY

OBIEKT

Przebudowa budynku użyteczności publicznej  
Miejskiego Ośrodka Pomocy Społecznej  
w Przeworsku  
na działce nr ewid.: 244/14

PRZEMJOT RYS SCHEMAT KONSTRUKCYJNY PODDASZA	SKALA 1:100	DATA 28.09.2023	NR RYS 6.1
PROJEKTOWAŁ mgr inż. Andrzej Kępcia	SPECJ konst-bud	NR UPR 3487	PODPIS
SPRAWDZIŁ mgr inż. Stefan Szwej	konst-bud	26672	