



# BELKA B-1

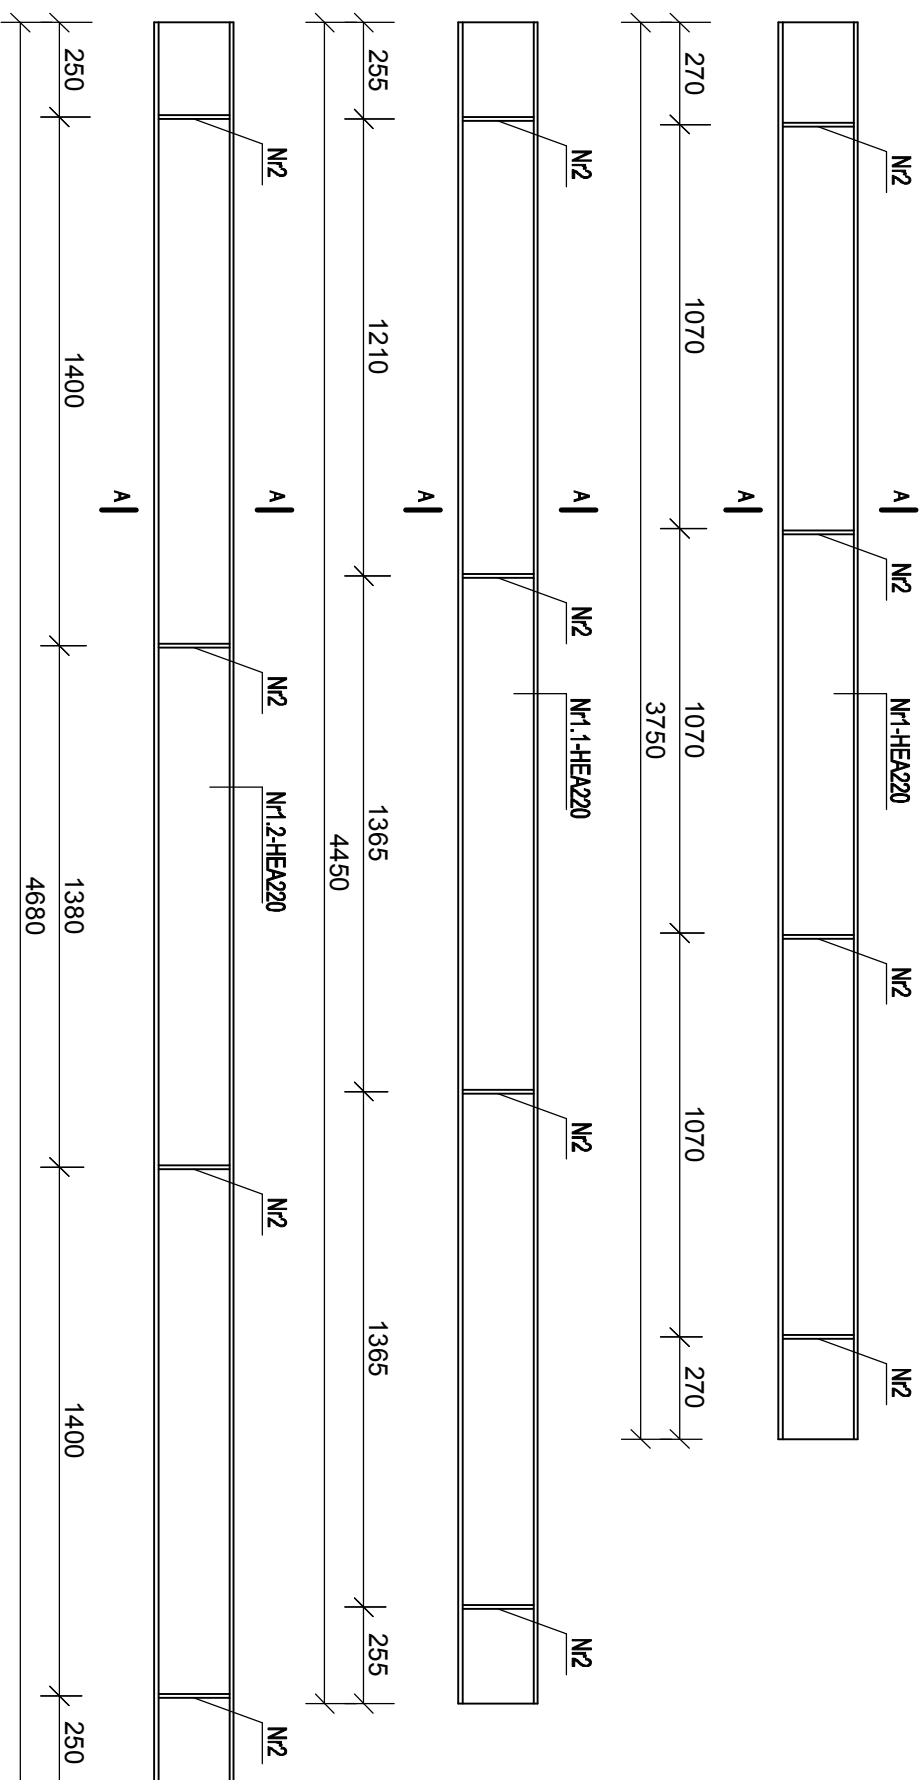

### Przekrój A-A

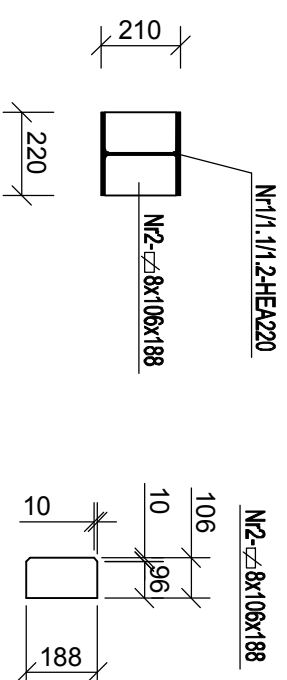

**Stal: S355**

**OBJEKT:**

**Przebudowa budynku użyteczności publicznej  
Miejskiego Ośrodka Pomocy Społecznej  
w Przeworsku  
na działce nr ewid.: 244/14**

na działce nr ewid.: 244/14

|                       |            |            |         |
|-----------------------|------------|------------|---------|
| PRZEDMIOT RYS:        | SKALA      | DATA       | NR RYS: |
| BELKA STALOWA<br>B-1  | 1:20       | 28.09.2023 | 8       |
| PROJEKTOWAŁ:          | SPECJ.     | NR UPR.    | PODPIS: |
| mgr inż. Andrzej Kępk | konst-bud. | 3497       |         |
| SPRAWDZIŁ:            |            |            |         |
| mgr inż. Stefan Szwej | konst-bud. | 266772     |         |

UWAGA:

1. ELEMENTY STALOWE ZABEZPIECZYĆ ANTYKOROZYJNIE POPRZECZ MALOWANIE FARBĄ PODKŁADOWĄ I NAWIERZCHNIOWĄ OGÓLNEGO STOSOWANIA DO METALI.

## 2. SPOINY WYKONAĆ $\alpha=0,7$ GRUBOŚCI CIĘNSZEGO ELEMENTU