

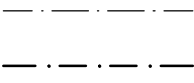
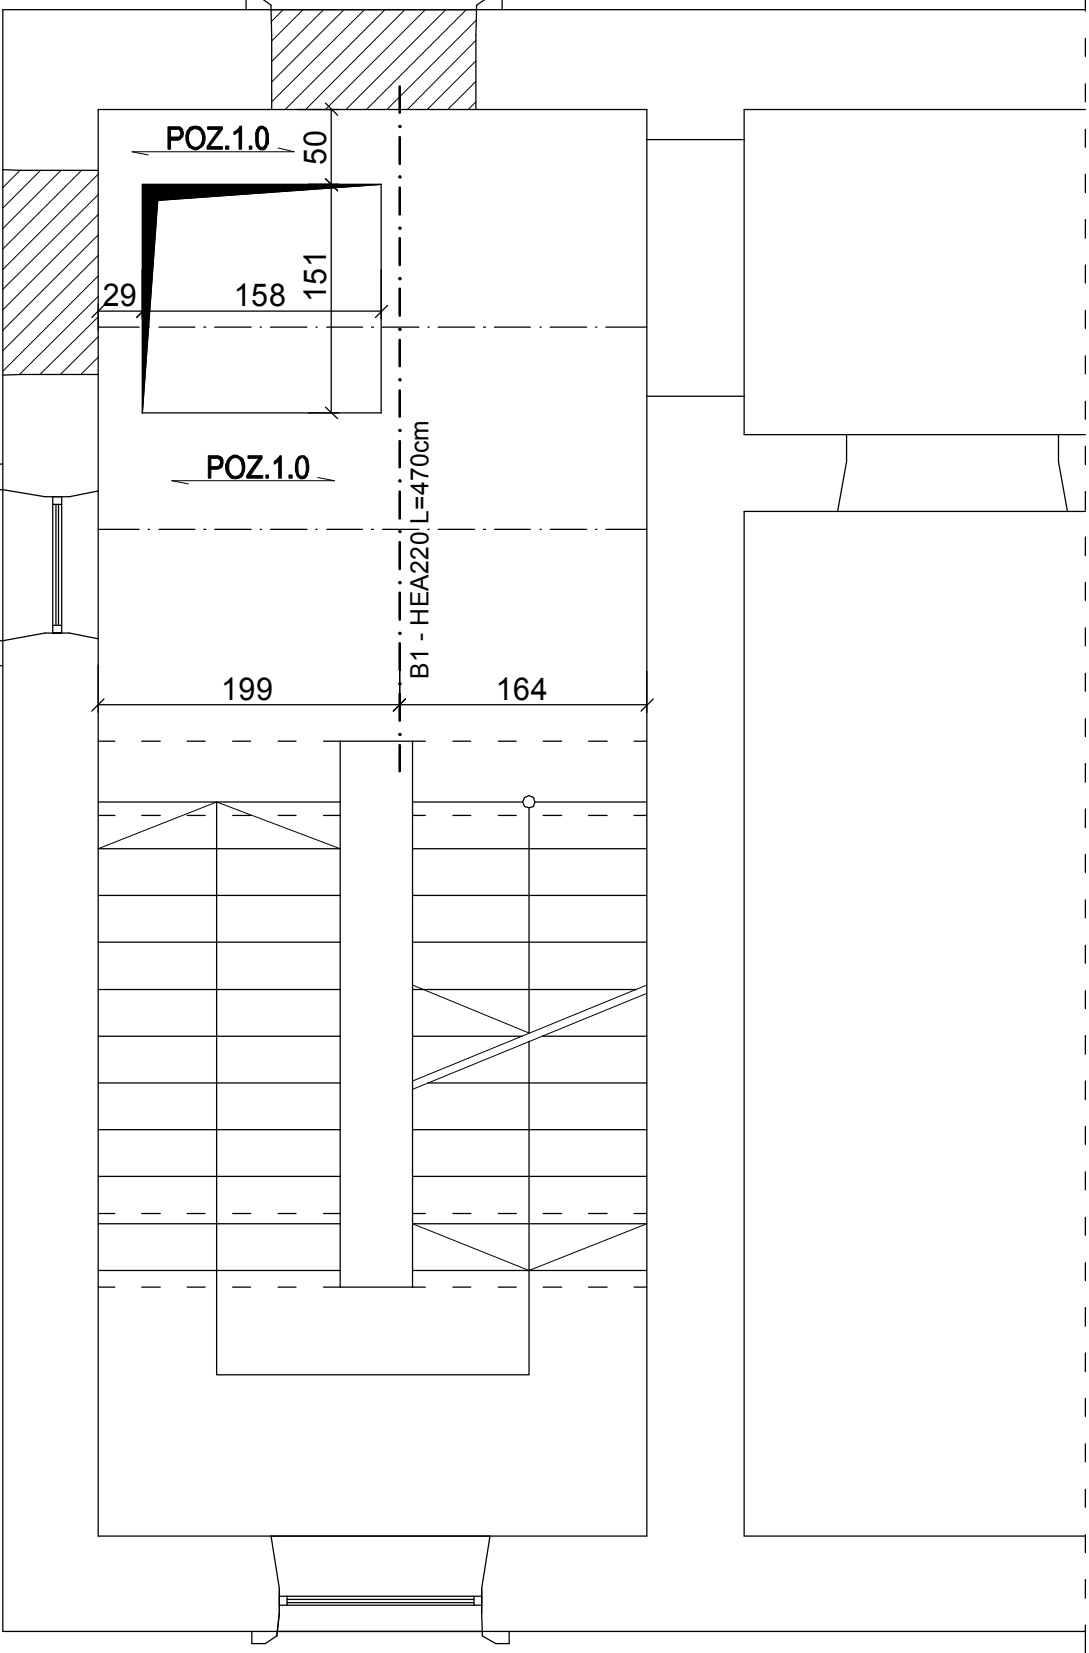



SCHEMAT
KONSTRUKCYJNY
PIĘTRA
skala 1 : 50

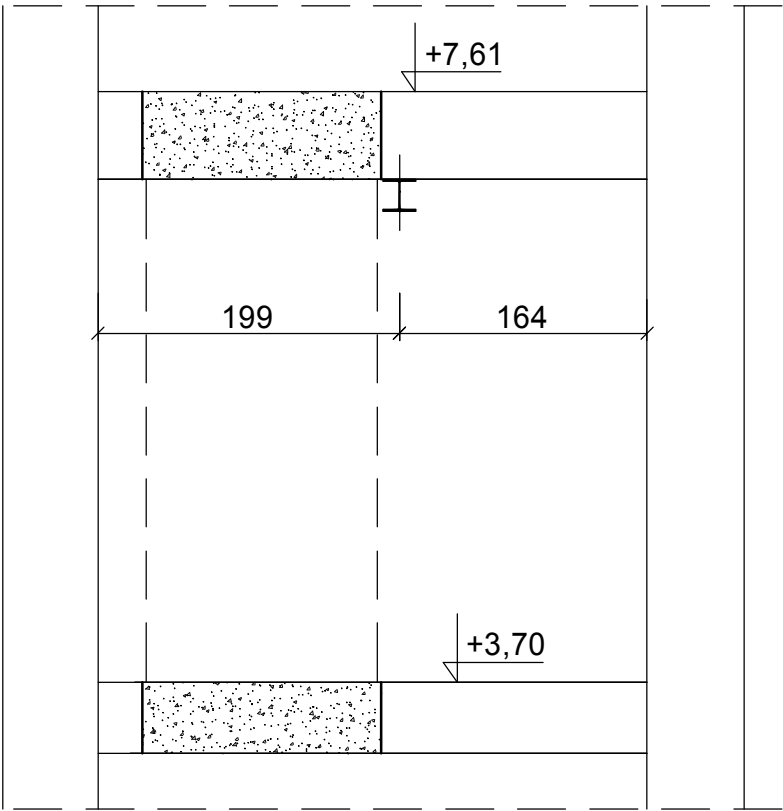


ISTN. BELKI STROPOWE

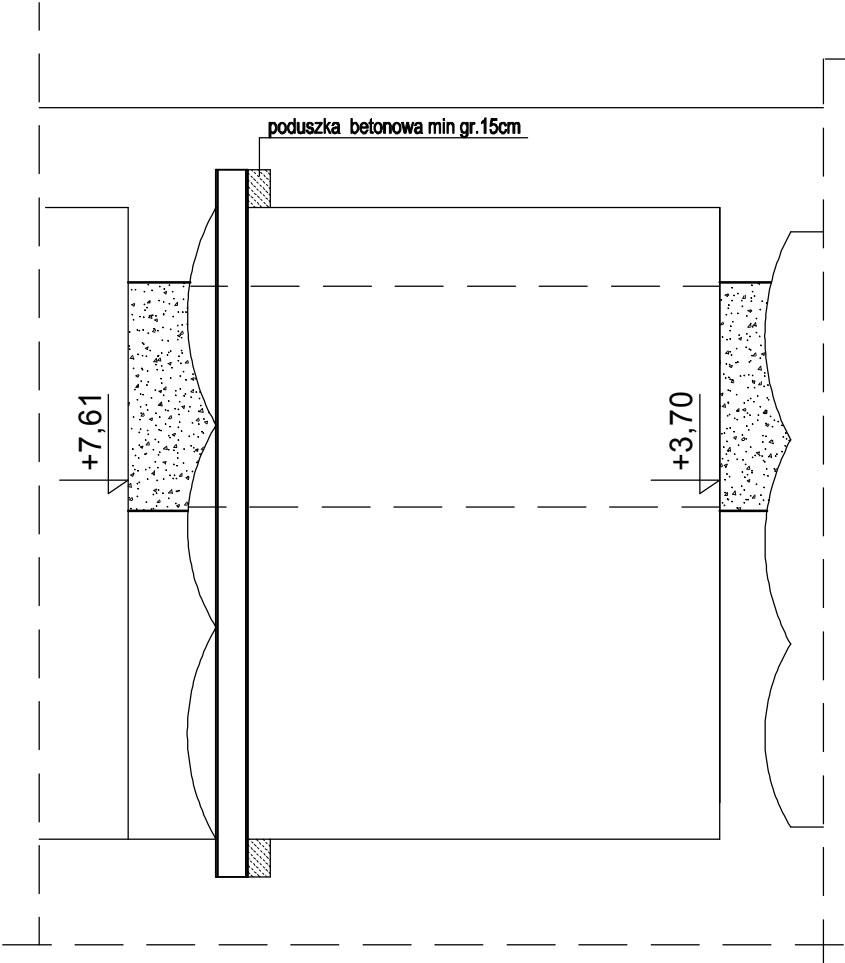


PROJ. BELKA STALOWA

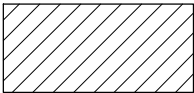

ISTN. OTWORY OKIENNE DO ZAMUROWANIA

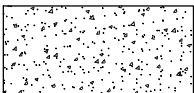

PROJ. OTWORY DO WYKUCIA

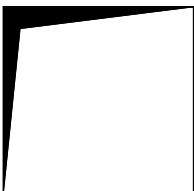

PROJ. OTWÓR W STROPIE
151x158cm

Stal: S355

OBIEKT			
Przebudowa budynku użyteczności publicznej Miejskiego Ośrodka Pomocy Społecznej w Przeworsku na działce nr ewid.: 244/14			
PRZEDMIOT RYS	SKALA	DATA	NR RYS
SCHEMAT KONSTRUKCYJNY PIĘTRA	1:50	28.09.2023	5
PROJEKTOWAŁ	SPECJ	NR UPR	PODPIS
mgr inż. Andrzej Kępka	konstr-bud	34/97	
SPRAWDZIŁ			
mgr inż. Stefan Sz waj	konstr-bud	266/72	