


SCHEMAT
KONSTRUKCYJNY
PIĘTRA
skala 1 : 100

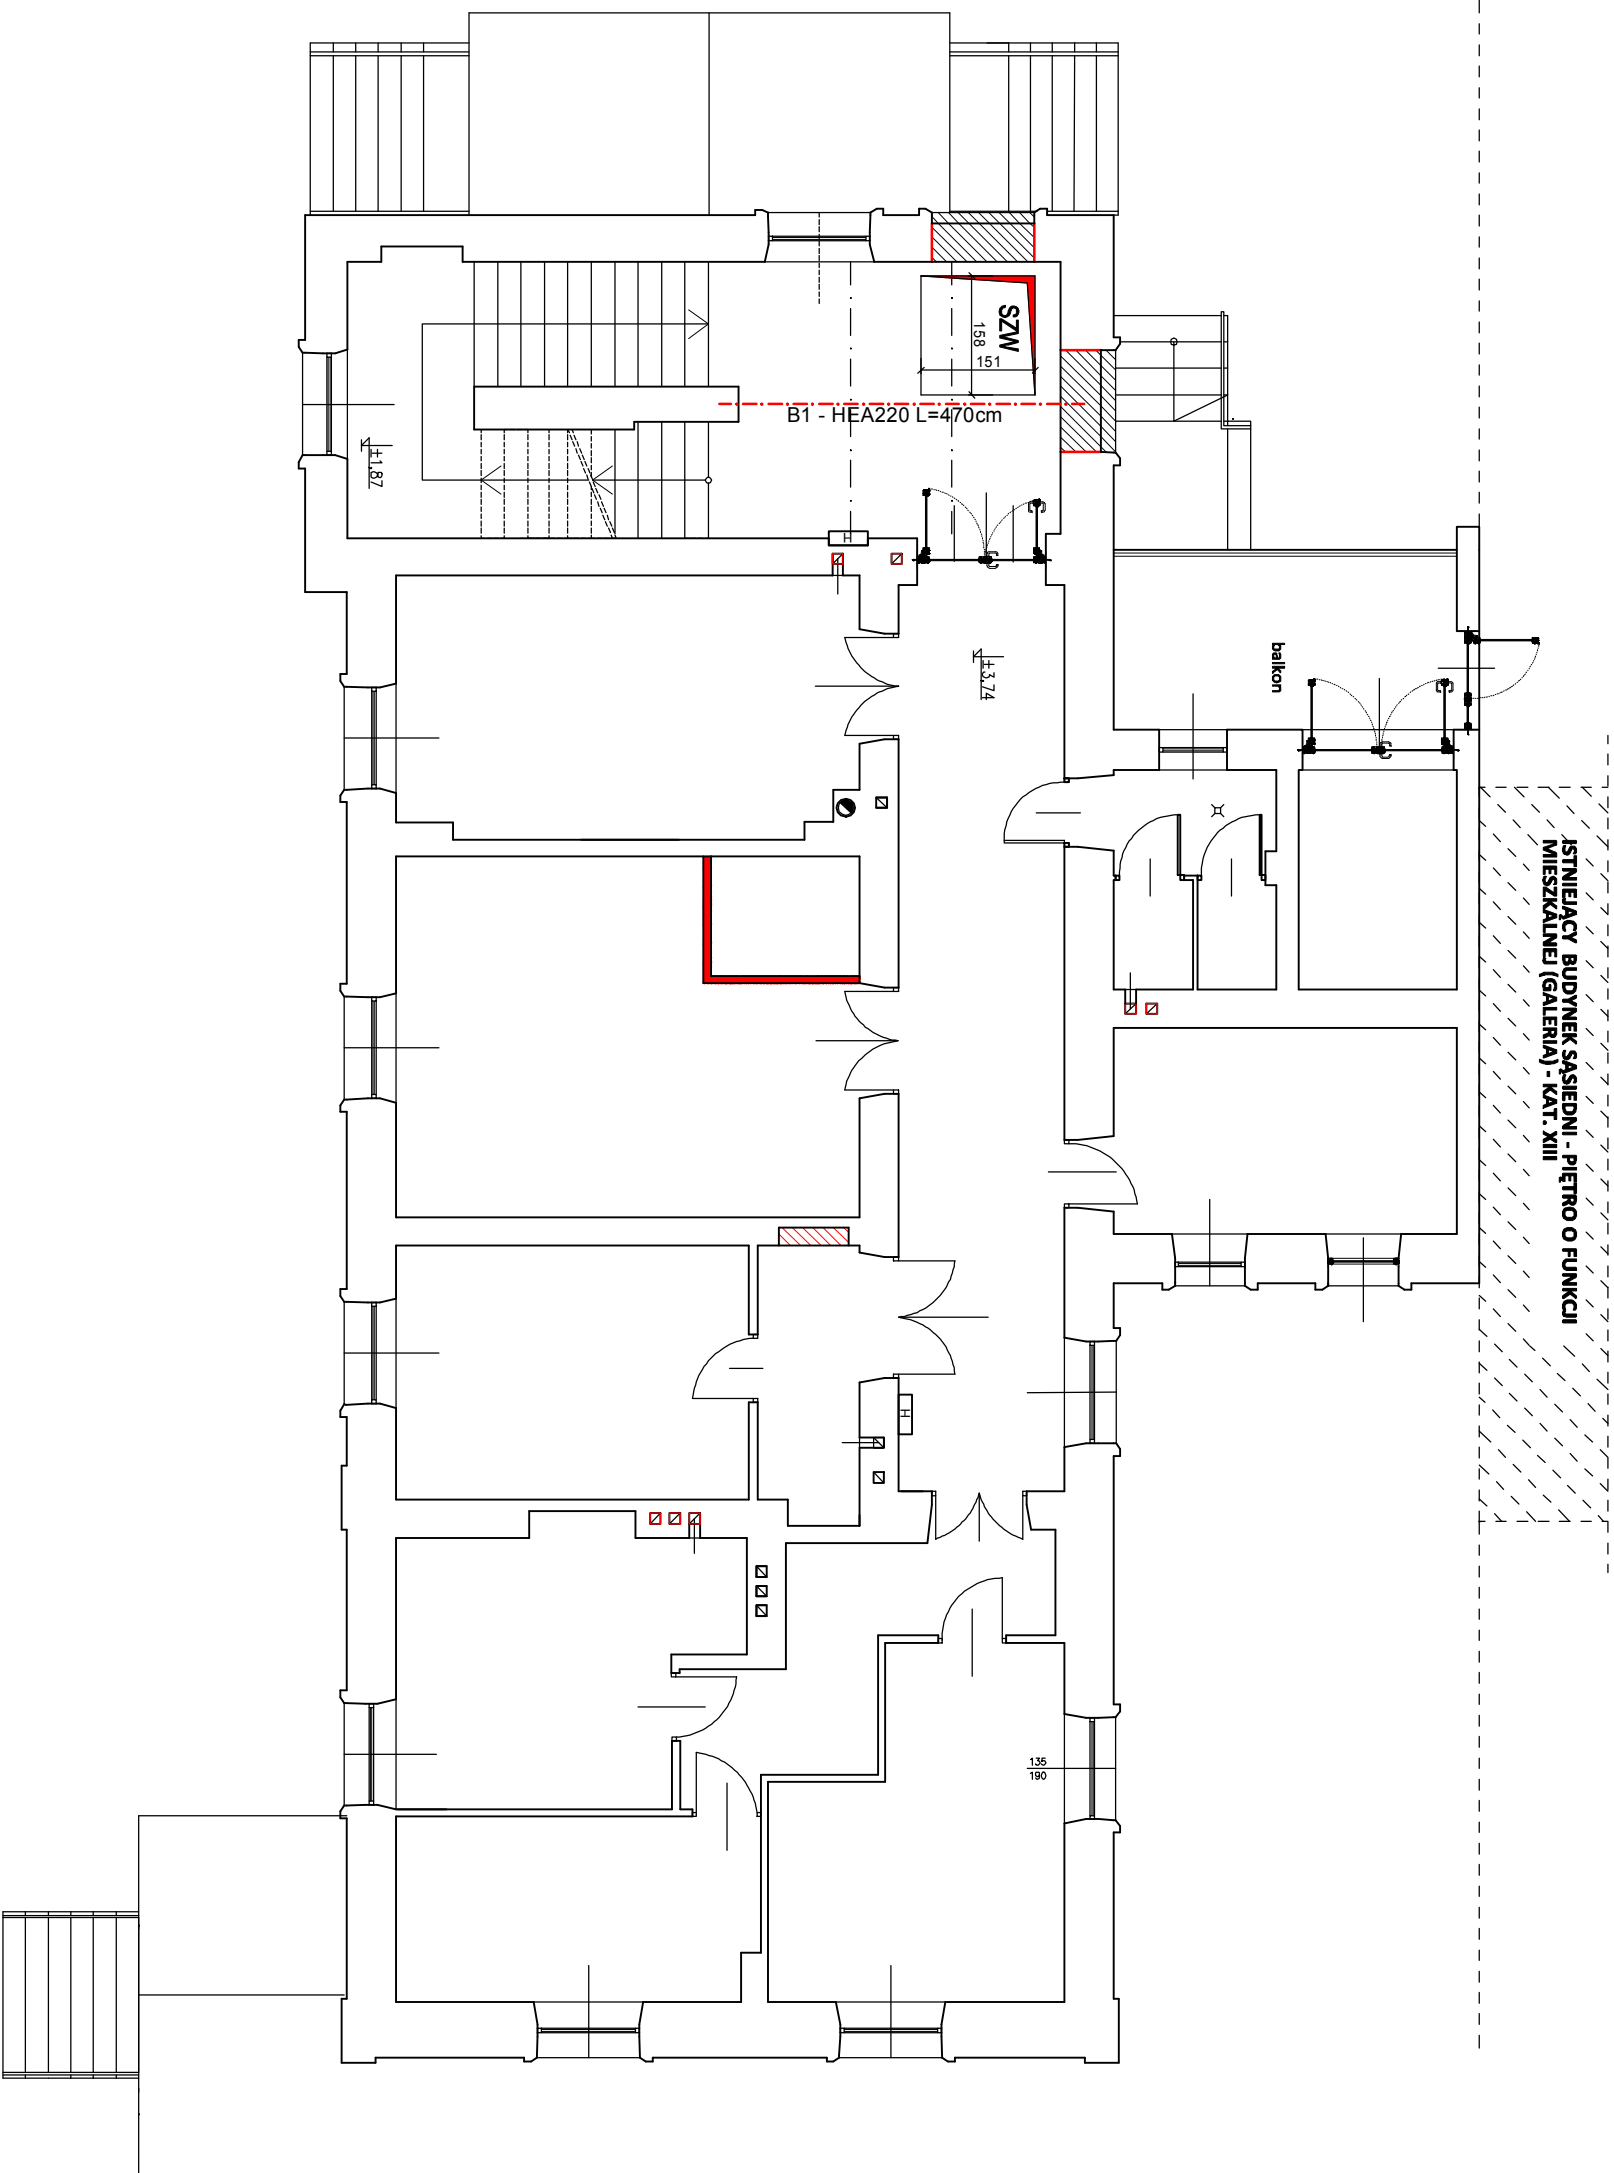

OBJEKT Przebudowa budynku użyteczności publicznej Miejskiego Ośrodka Pomocy Społecznej w Przeworsku na działce nr ewid.: 244/14				
PRZEMOT R/S SCHEMAT KONSTRUKCYJNY PIĘTRA	SKALA 1:100	DATA 28.09.2023	NR R/S 5.1	
PROJEKTOWAŁ mgr inż. Andrzej Kępka	SPECJ konstr-bud	NR UPR 3497	PODPIS	
SPRAWDZIŁ mgr inż. Stefan Szwej	konstr-bud	286772		