


**PLAN EWAKUACJI**  
**PUBLICZNA SZKOŁA PODSTAWOWA PRZY UL. KS. SKORUPKI**  
**W JANOWIE LUBELSKIM**  
**RZUT PARTERU BLOK „A”**

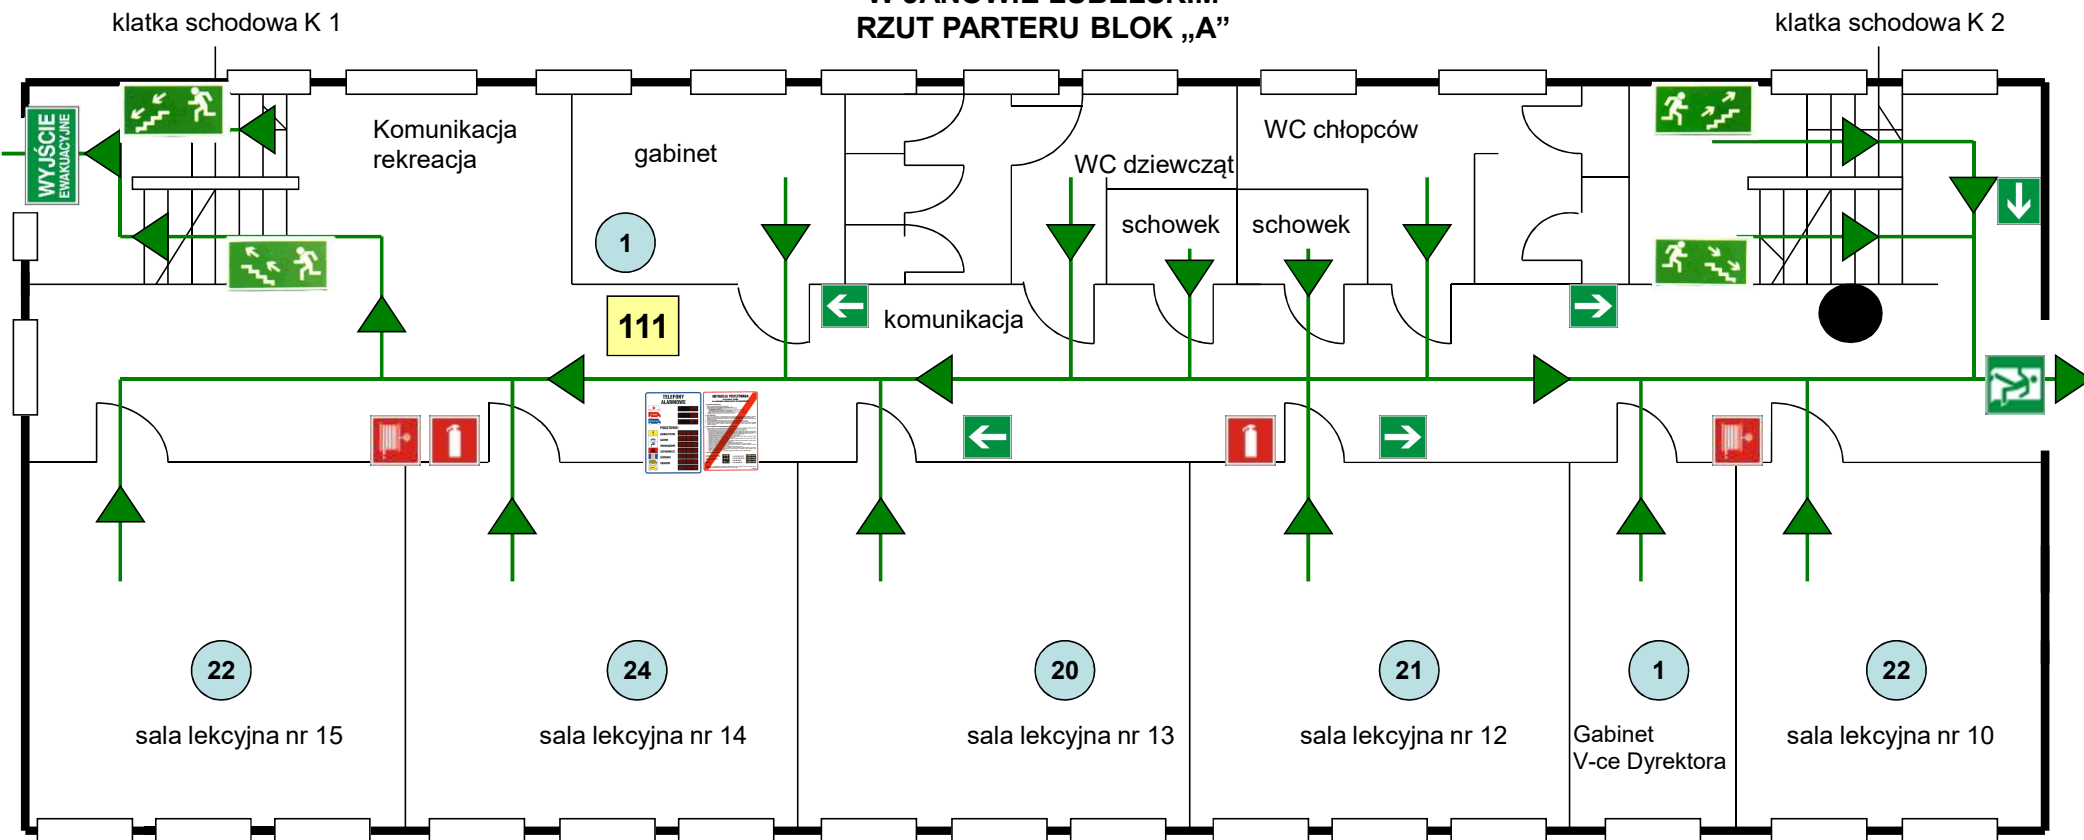

**Z chwili zauważenia pożaru lub innego zagrożenia należy:**

- ostrzec osoby znajdujące się w zagrożonej strefie np.: głosem
- zaalarmować Państwową Straż Pożarną tel. alarmowy 998 lub 112
- przystąpić do gaszenia pożaru przy pomocy gaśnicy lub hydrantu

**Alarmowanie:**

- Zaalarmować Państwową Straż Pożarną tel. 998 lub 112


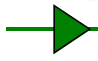








**Po połączeniu się podać:**

- gdzie występuje zagrożenie (pożar, wypadek lub inne)
- co się pali
- czy są zagrożeni ludzie
- swoje nazwisko i imię – czekać na sprawdzenie zgłoszenia

**Ewakuacją kieruje Dyrektor Szkoły lub osoba go zastępująca do czasu przybycia jednostki Państwowej Straży Pożarnej**

Opracował:

**Legenda:**

-  wyjście ewakuacyjne
-  kierunek ewakuacji drogami ewakuacyjnymi
-  kierunek ewakuacji schodami w górę
-  gaśnica
-  hydrant
-  Tu jesteś
-  instrukcja
-  liczba osób w pomieszczeniu
-  liczba osób na kondygnacji
-  drzwi ewakuacyjne

