Profil podłużny kanalizacji sanitarnej grawitacyjnej

Skala 1:100/500

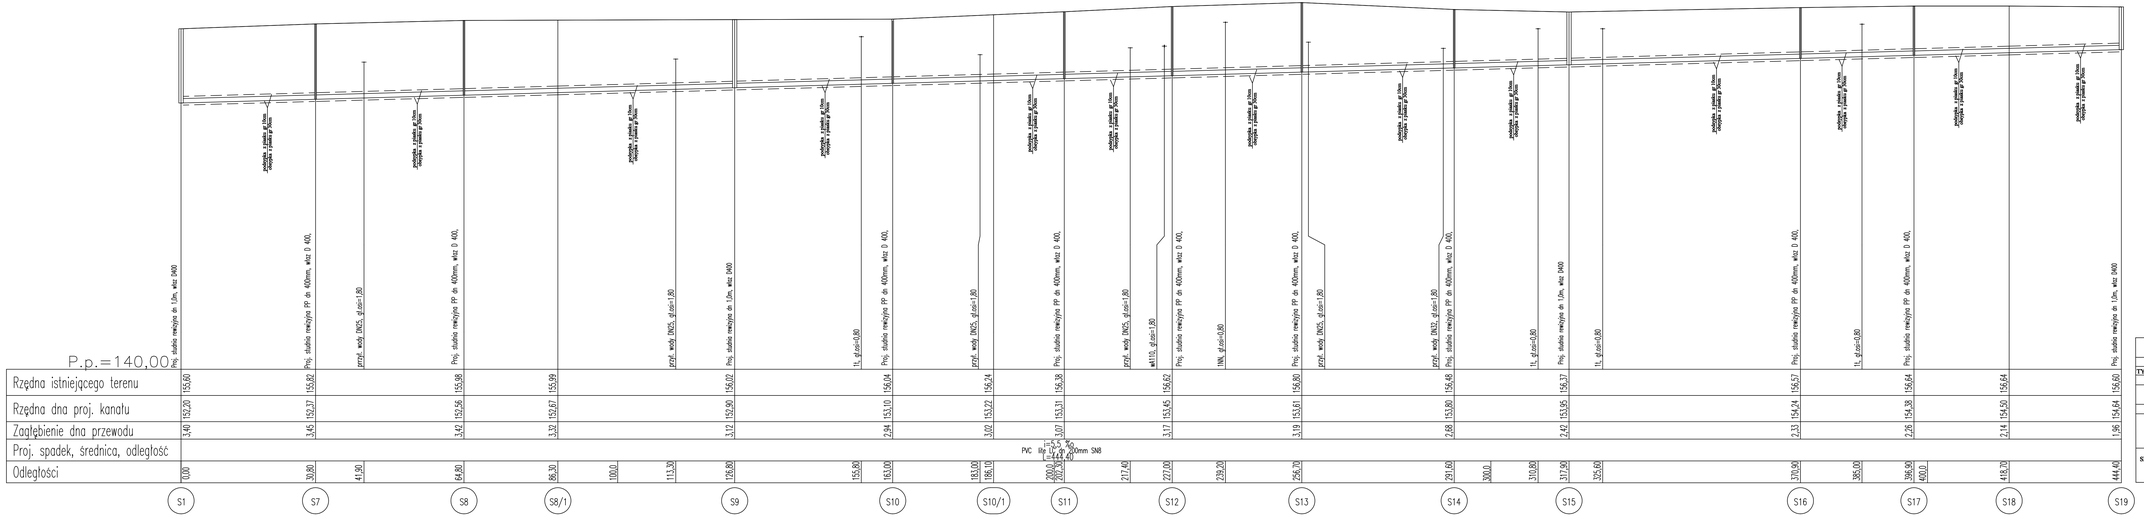

JEDNOSTKA PROJEKTOWA	AGMAR Mariusz Walko	Grabówka ul. Magnoliowa 4 tel. 501 379 809	
OBIEKT	Sieć kanalizacji sanitarnej	Skala 1:100/500	Rys. nr 2
TYTUŁ RYSUNKU	Profil podłużny kanalizacji sanitarnej		
STADIUM	Projekt techniczny		
ADRES	Trzebiesz dz. nr 104/2, 183		
TEMAT	Budowa sieci kanalizacji sanitarnej z przepompownią		
PROJEKTANT	Imię Nazwisko	Upr. Projekt. Inż. Inż. budownictwa Nr uprawn.	DATA / PODPIS
	inż. Mariusz Walko	POL/0007/PBK/23	28. 08. 25
SPRAWDZAJĄCY	Imię Nazwisko		DATA / PODPIS
	mgr inż.Agata Fiederek-Walko	POL/0004/PWOE/10	28. 08. 25