


kanalizaciji sanitarnej  
gravitacionej

Skald 1:100/100

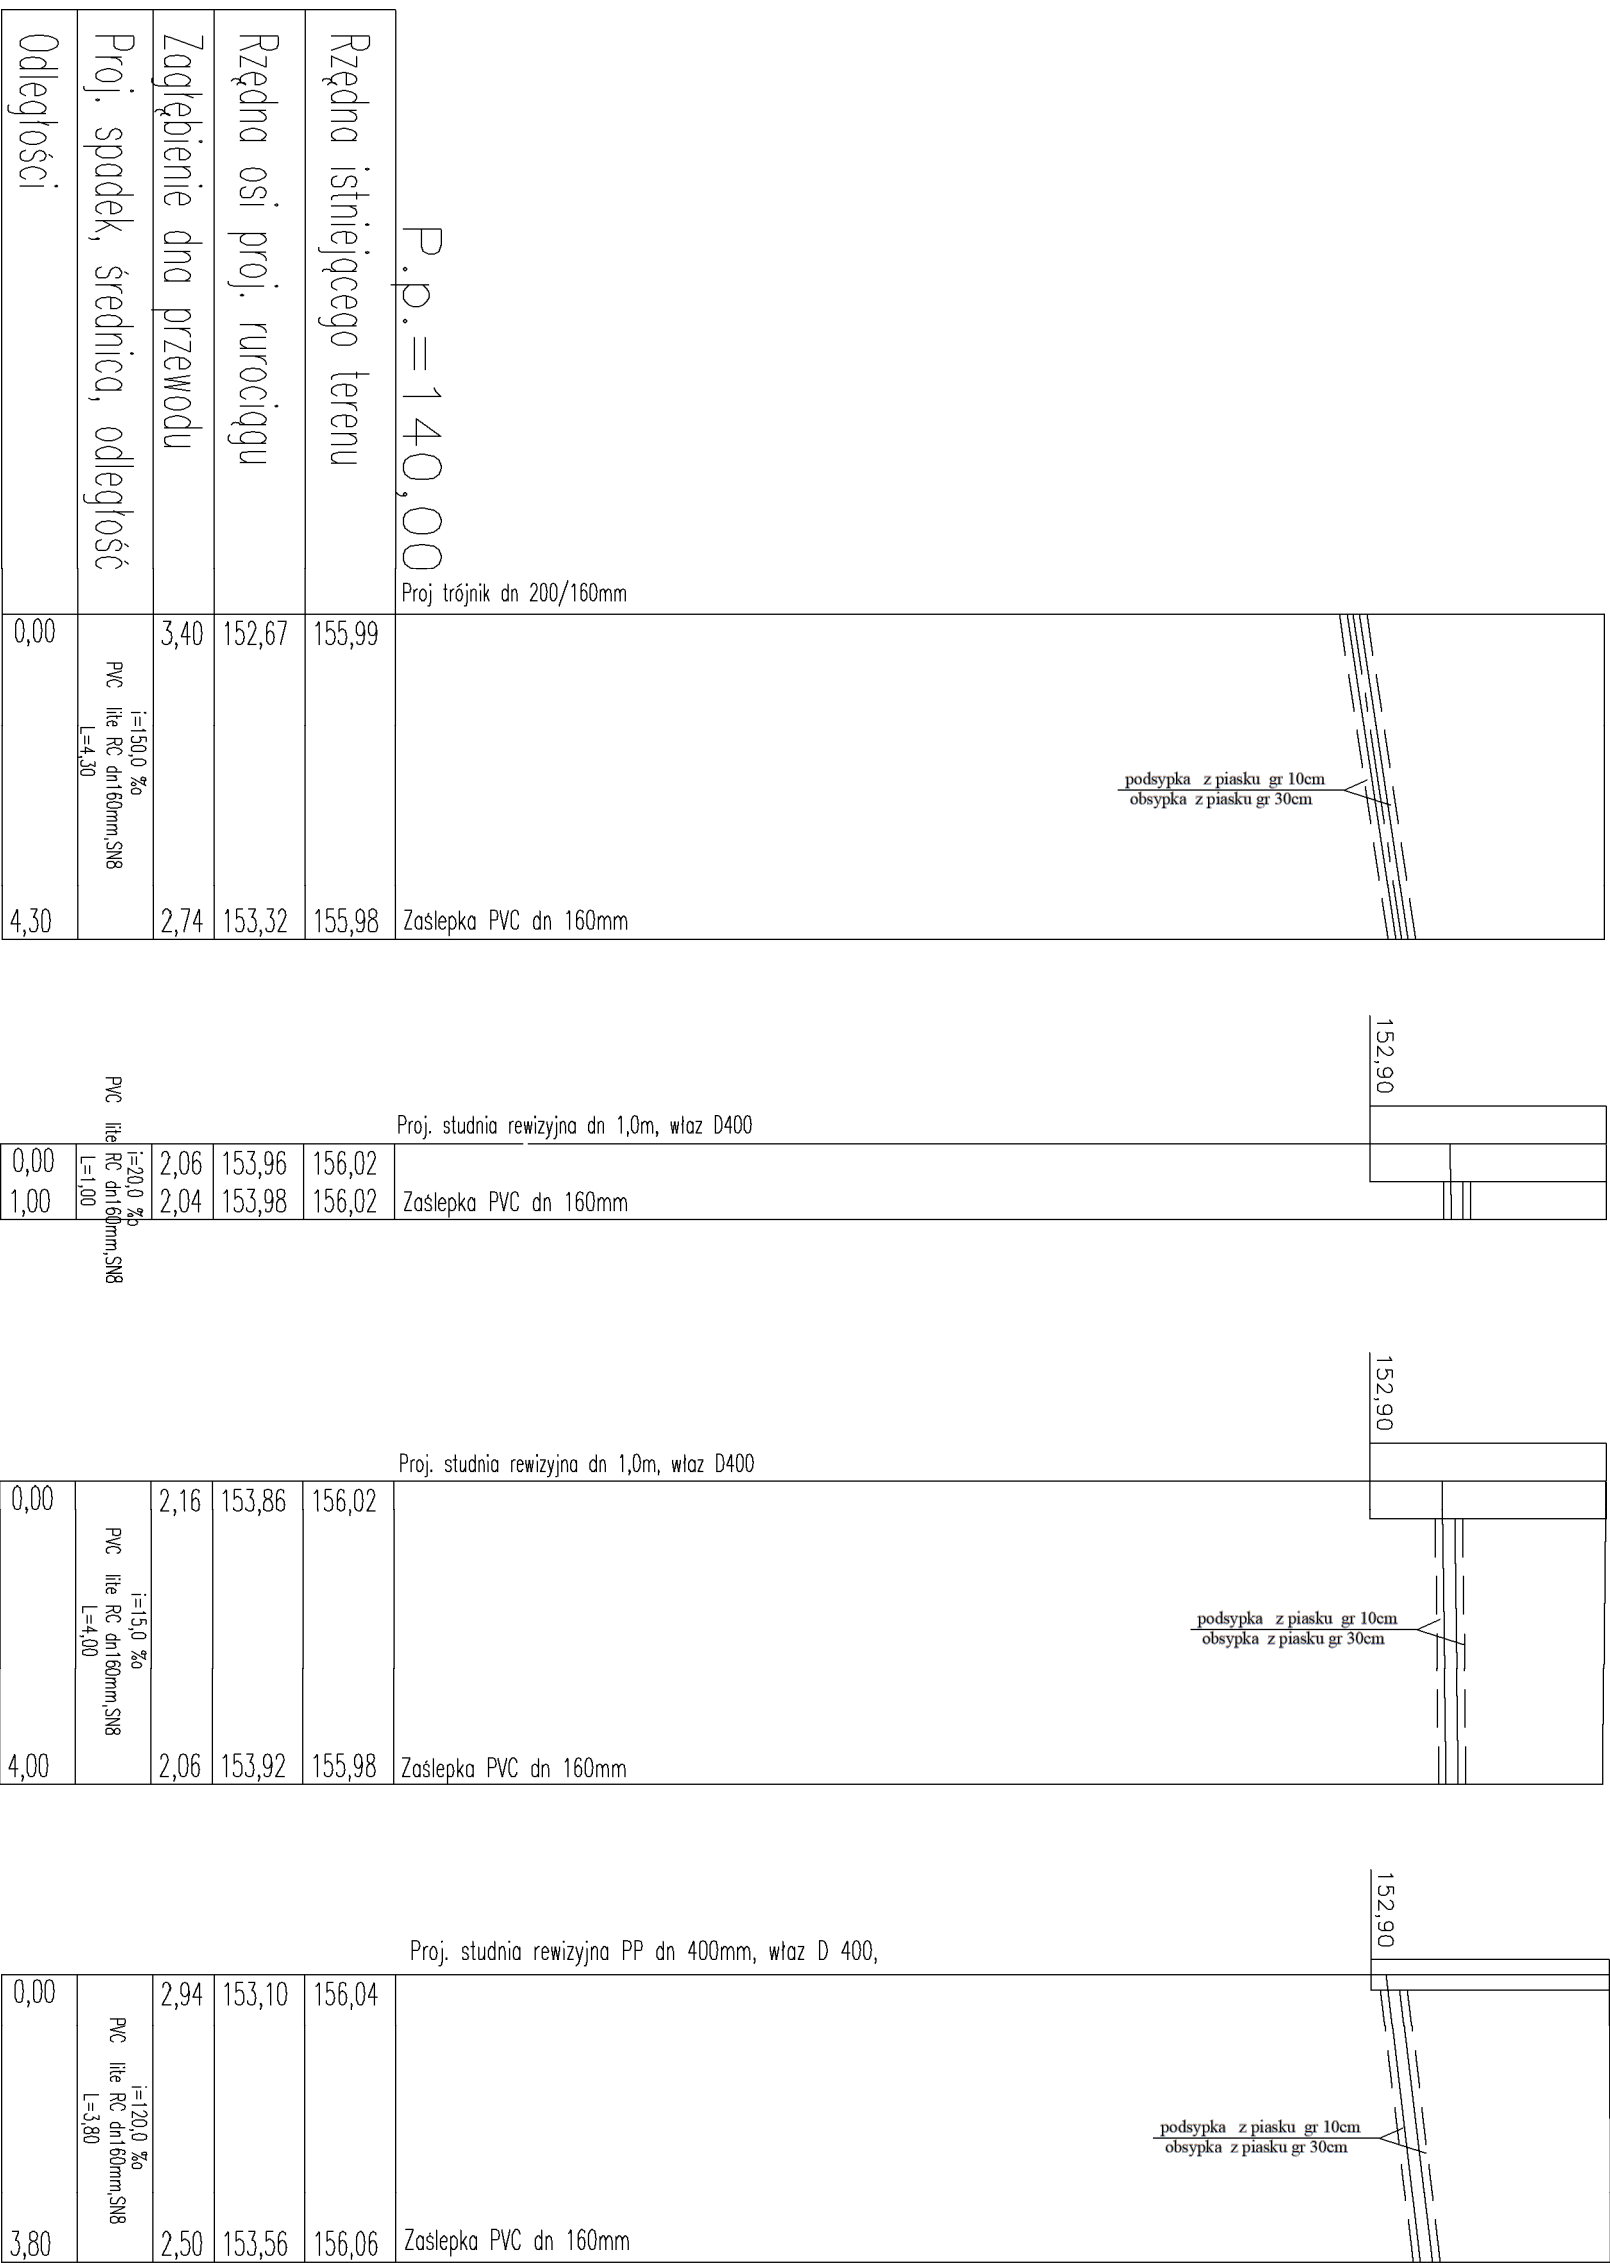

JEDNOSTKA PROJEKTOWA	AGMAR Marinusz Waliko	Grabówka ul. Magnoliowa 4 tel. 501 379 809
OBIEKCI	Sieć kanalizacyjna sanitarniej z przepompownią	Skala 1 : 100/100 Rys. nr 4/1
TYTUŁ RYSUNKU	Profil podłuzny kanalizacji sanitarnej	
STADIUM	Projekt techniczny	
ADRES	Tofiłowce dz. nr 104/2, 185	
TEMAT	Budowa sieci kanalizacji sanitarnej z przepompownią	
PROJEKTANT	Imię i Nazwisko	Urpr. Projekt Inst i sieci sanitarne Nr uprawn.
	inż. Marinusz Waliko	PDL/0057/PBS/23
Imię i Nazwisko		DATA
mgr inż. Agata PDL/0049/PWOS/12		29. 09. 25
Fiedoruk- Waliko		
SPRAWDZAJĄCY		PODPIS
Nazwisko		
DATA		
29. 09. 25		