


Profil podłużny przyłaczy
kanalizacji sanitarnej
grawitacyjnej

Skala 1:100/100

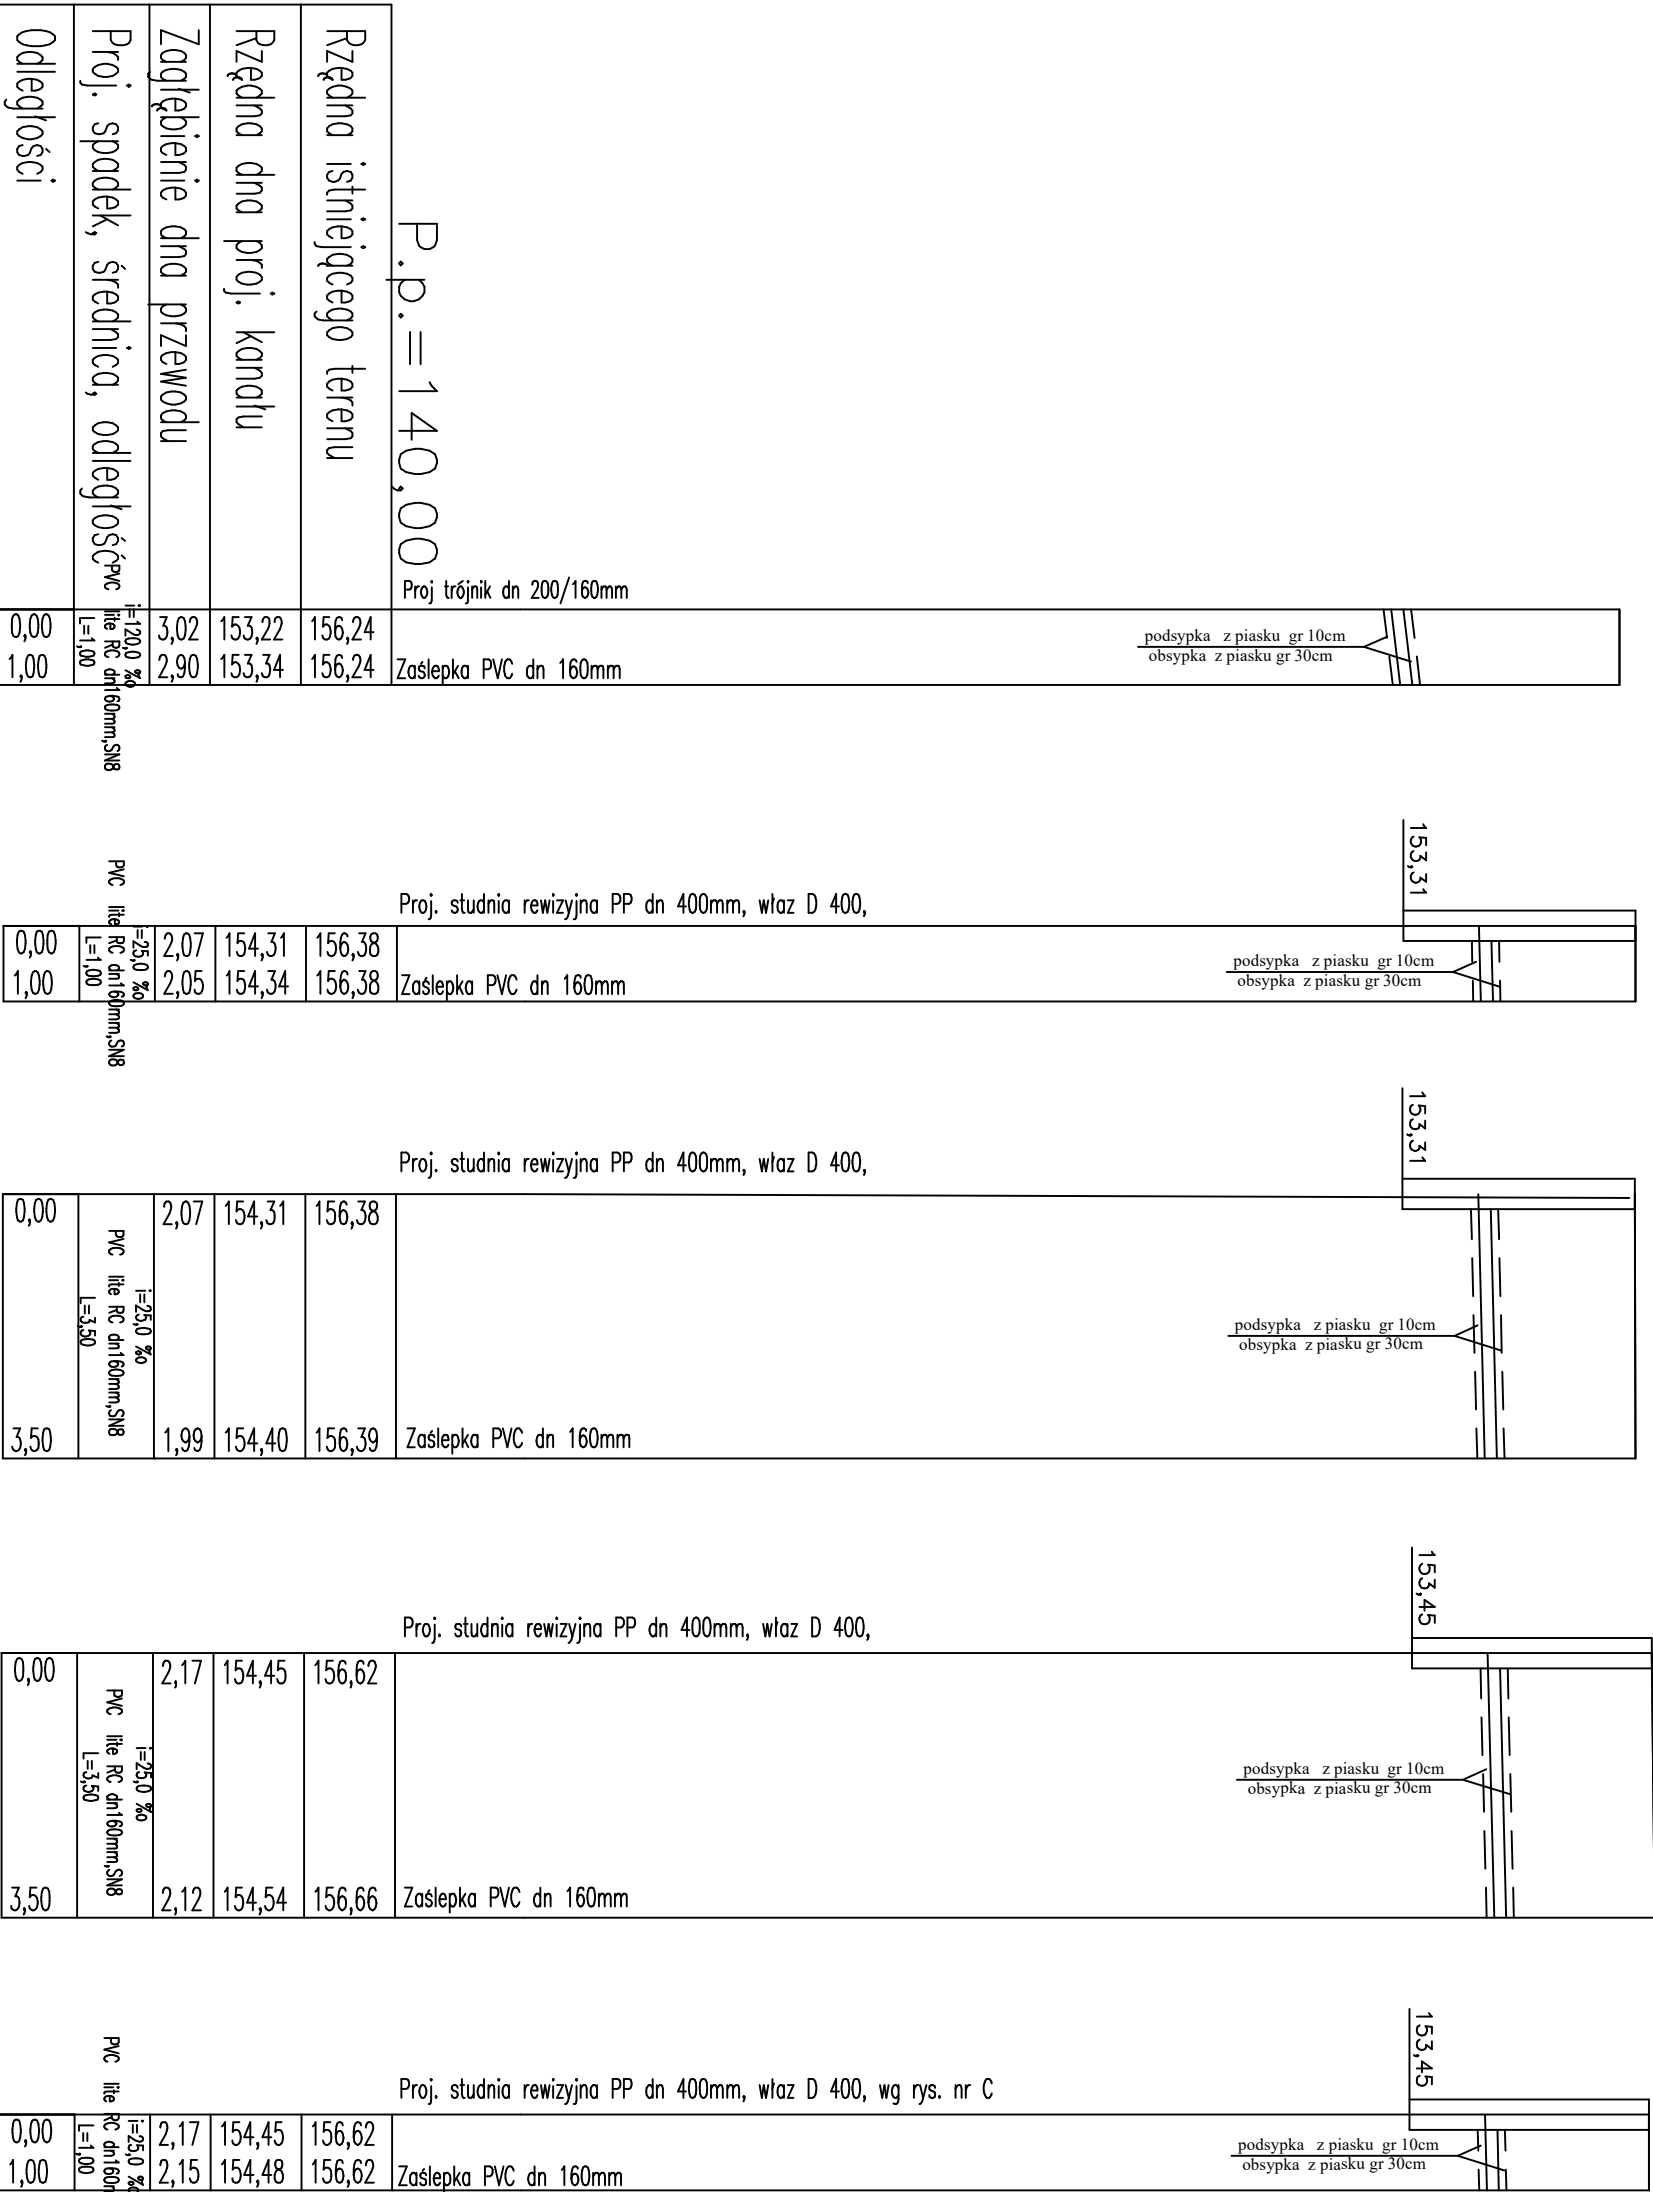

JEDNOSTKA PROJEKTOWA	AGMAR Mariusz Waliko	Grabowka ul. Magnoliowa 4 tel. 501 379 809
OBIEKT	Sieć kanalizacji sanitarnej z przepompownią	Skala 1 : 100/100 Rys. nr 4/2
TYTUŁ RYSUNKU	Profil podłużny kanalizacji sanitarnej	
STADIUM	Projekt techniczny	
ADRES	Tońlowce dz. nr 104/2, 185	
TEMAT	Budowa sieci kanalizacji sanitarnej z przepompownią	
PROJEKTANT	Imię Nazwisko	Imię i nazwisko
	inż. Mariusz Waliko	inż. Agata Fedoruk-Waliko
	inż. Mariusz Waliko	inż. Agata Fedoruk-Waliko
SPRAWDZAJĄCY	Imię Nazwisko	Imię i nazwisko