
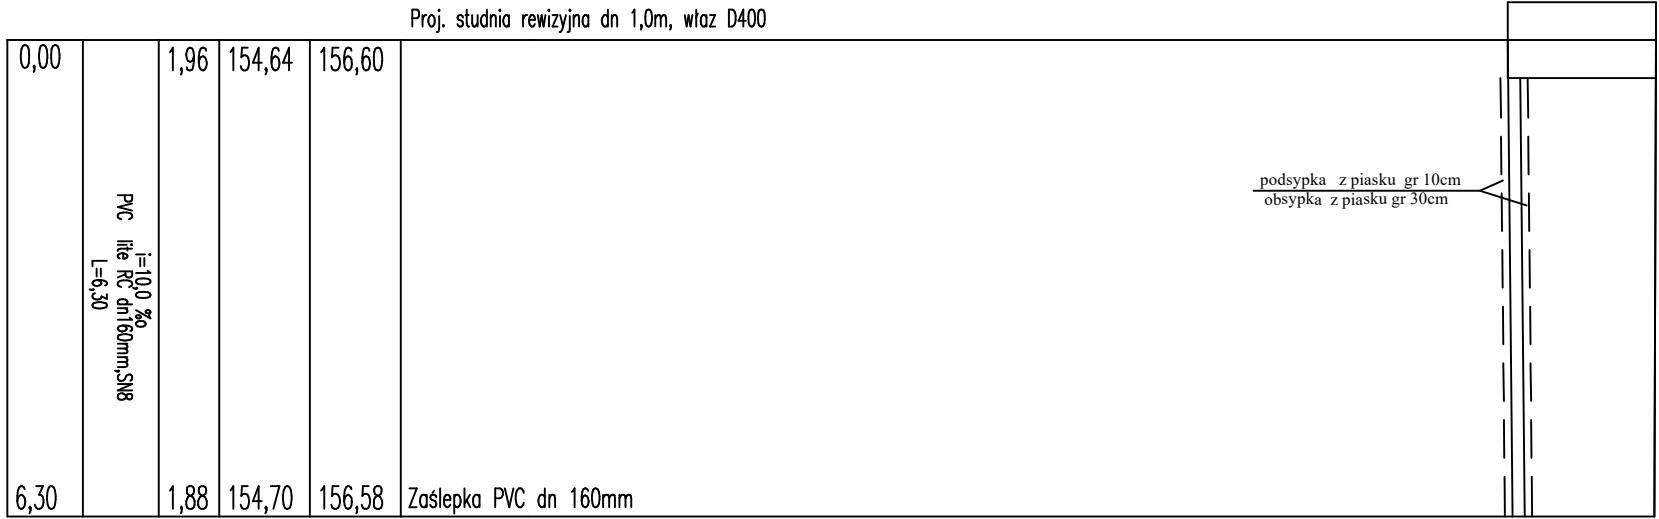
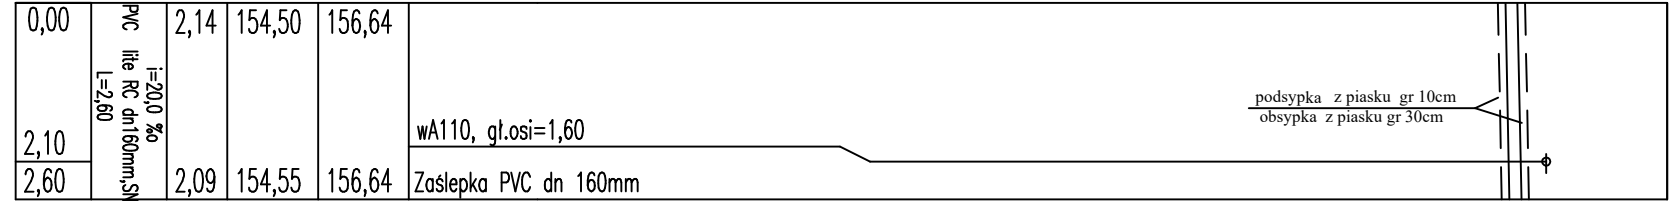


Profil podłużny przyłaczy
kanalizacji sanitarnej
grawitacyjnej

Skala 1:100/100

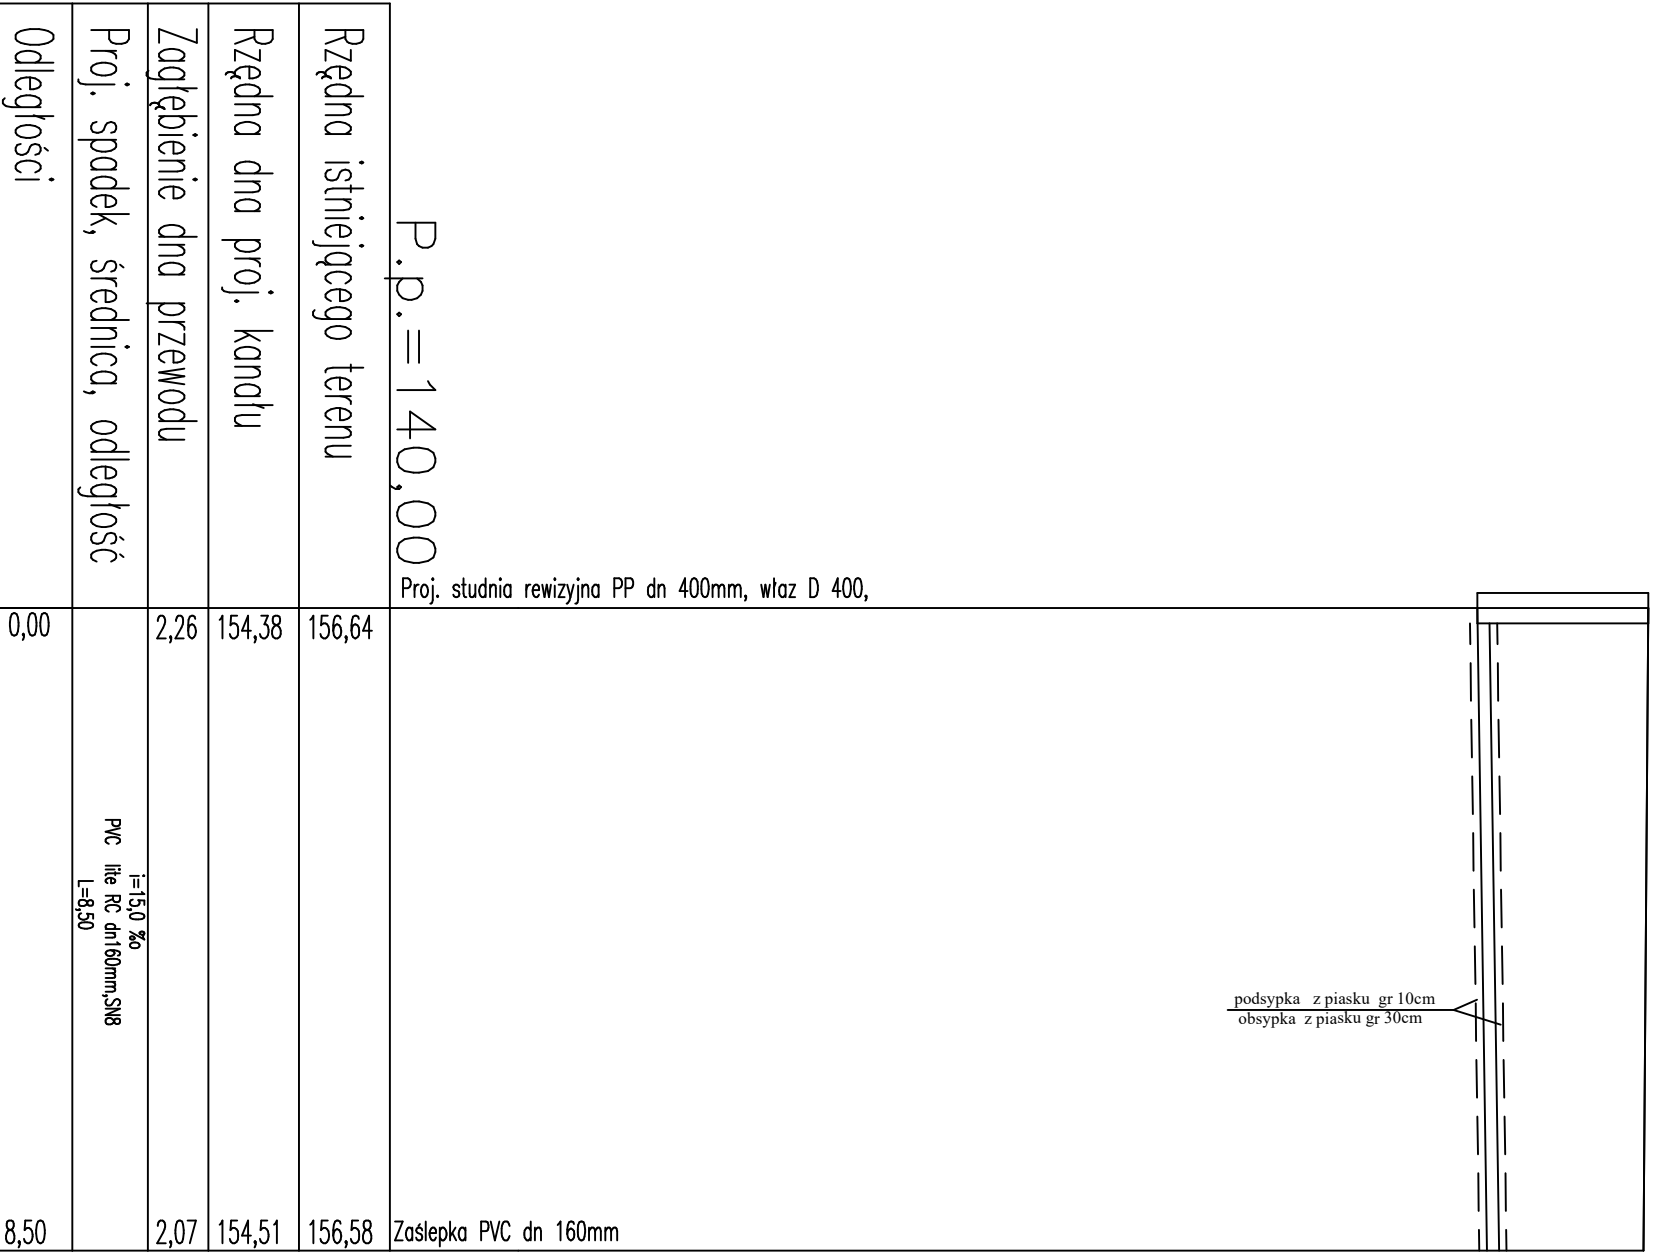

JEDNOSTKA PROJEKTOWA	AGMAR		Grabówka ul. Magnoliowa 4 tel. 501 379 809	
OBIEKT	Sieć kanalizacji sanitarnej		Skala 1:100/100	Rys. nr 4/5
TYTUŁ RYSUNKU	Profil podłużny kanalizacji sanitarnej			
STADIUM	Projekt techniczny			
ADRES	Tołkowiec dz. nr 104/2, 185			
TEMAT	Budowa sieci kanalizacji sanitarnej z przepompownią			
PROJEKTANT	Imię Nazwisko	Upr. Projekt. Inst. i sieci sanitarne Nr uprawn.	DATA	PODPPIS
	inż. Mariusz Waliko	PDL/0057/PBS/23	29. 09. 25	
SPRAWDZAJĄCY		Imię Nazwisko	DATA	PODPPIS
		mgr inż. Agata Fiedonuk-Waliko	PDL/0049/PWOS/12	29. 09. 25

S17

S17a

S18

S18a

S19

S19a