


Skala 1:100/100

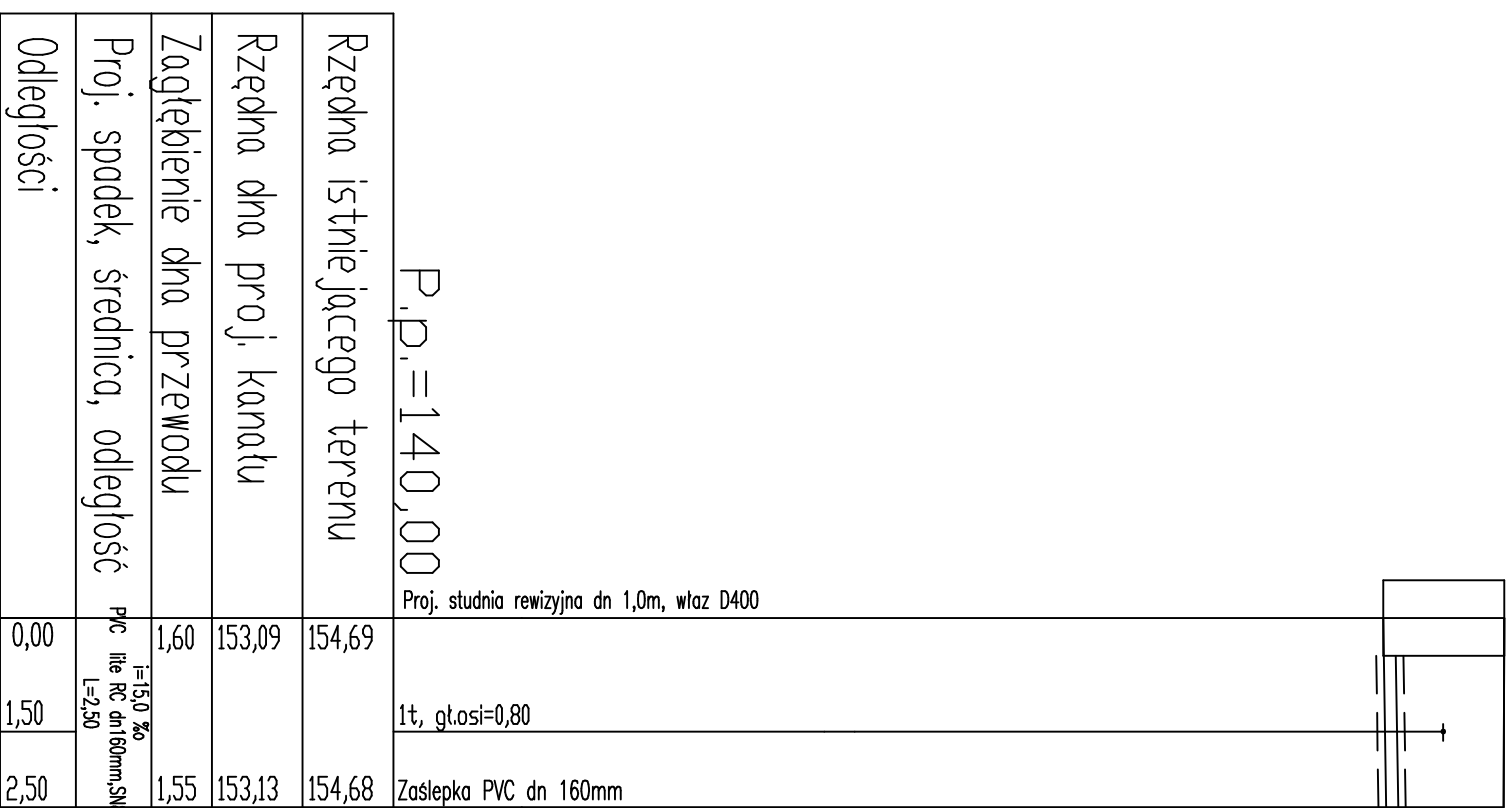

JEDNOSTKA PROJEKTOWA	AGMAR Mariusz Waliko	Grabówka ul. Magnoliowa 4 tel. 501 379 809
OBIEKT	Ściek kanalizacyjny sanitarnej dzielnicy osiedlowej	Skala 1 : 100/100
TYTUŁ RYSUNKU		Profil podłunary kanalizacji sanitarnej
STADIUM	Projekt techniczny	
ADRES	Tołkowiec dz. nr 104/2, 185	
TEMAT	Budowa sieci kanalizacji sanitarnej z przepompownią	
PROJEKTANT	Imię Nazwisko	Upr. Projekt. Inst. i sieci sanitarne Nr uprawn.
	inż. Mariusz Waliko	PDL.0057/PBS.23
SPRAWDZAJĄCY	Imię Nazwisko	DATA
	mgr inż. Agata Fiedonik-Waliko	29. 09. 25
PDL.0049/PWOS.12		29. 09. 25
Fiedonik-Waliko		
PODPIS		